



Lageplan Maßnahmen (Fällung)

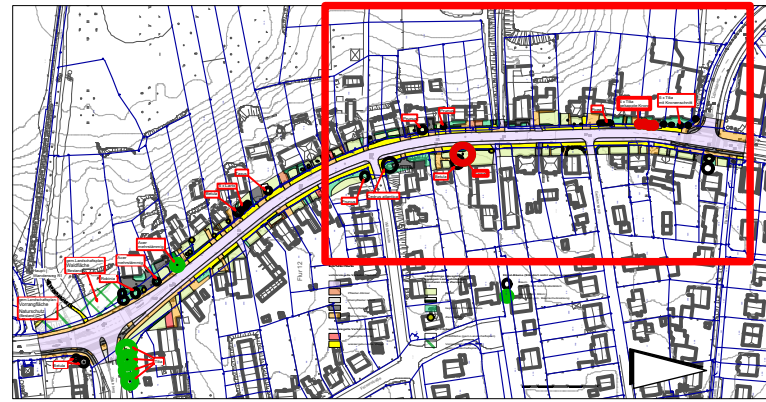

Maßstab: 1:5000

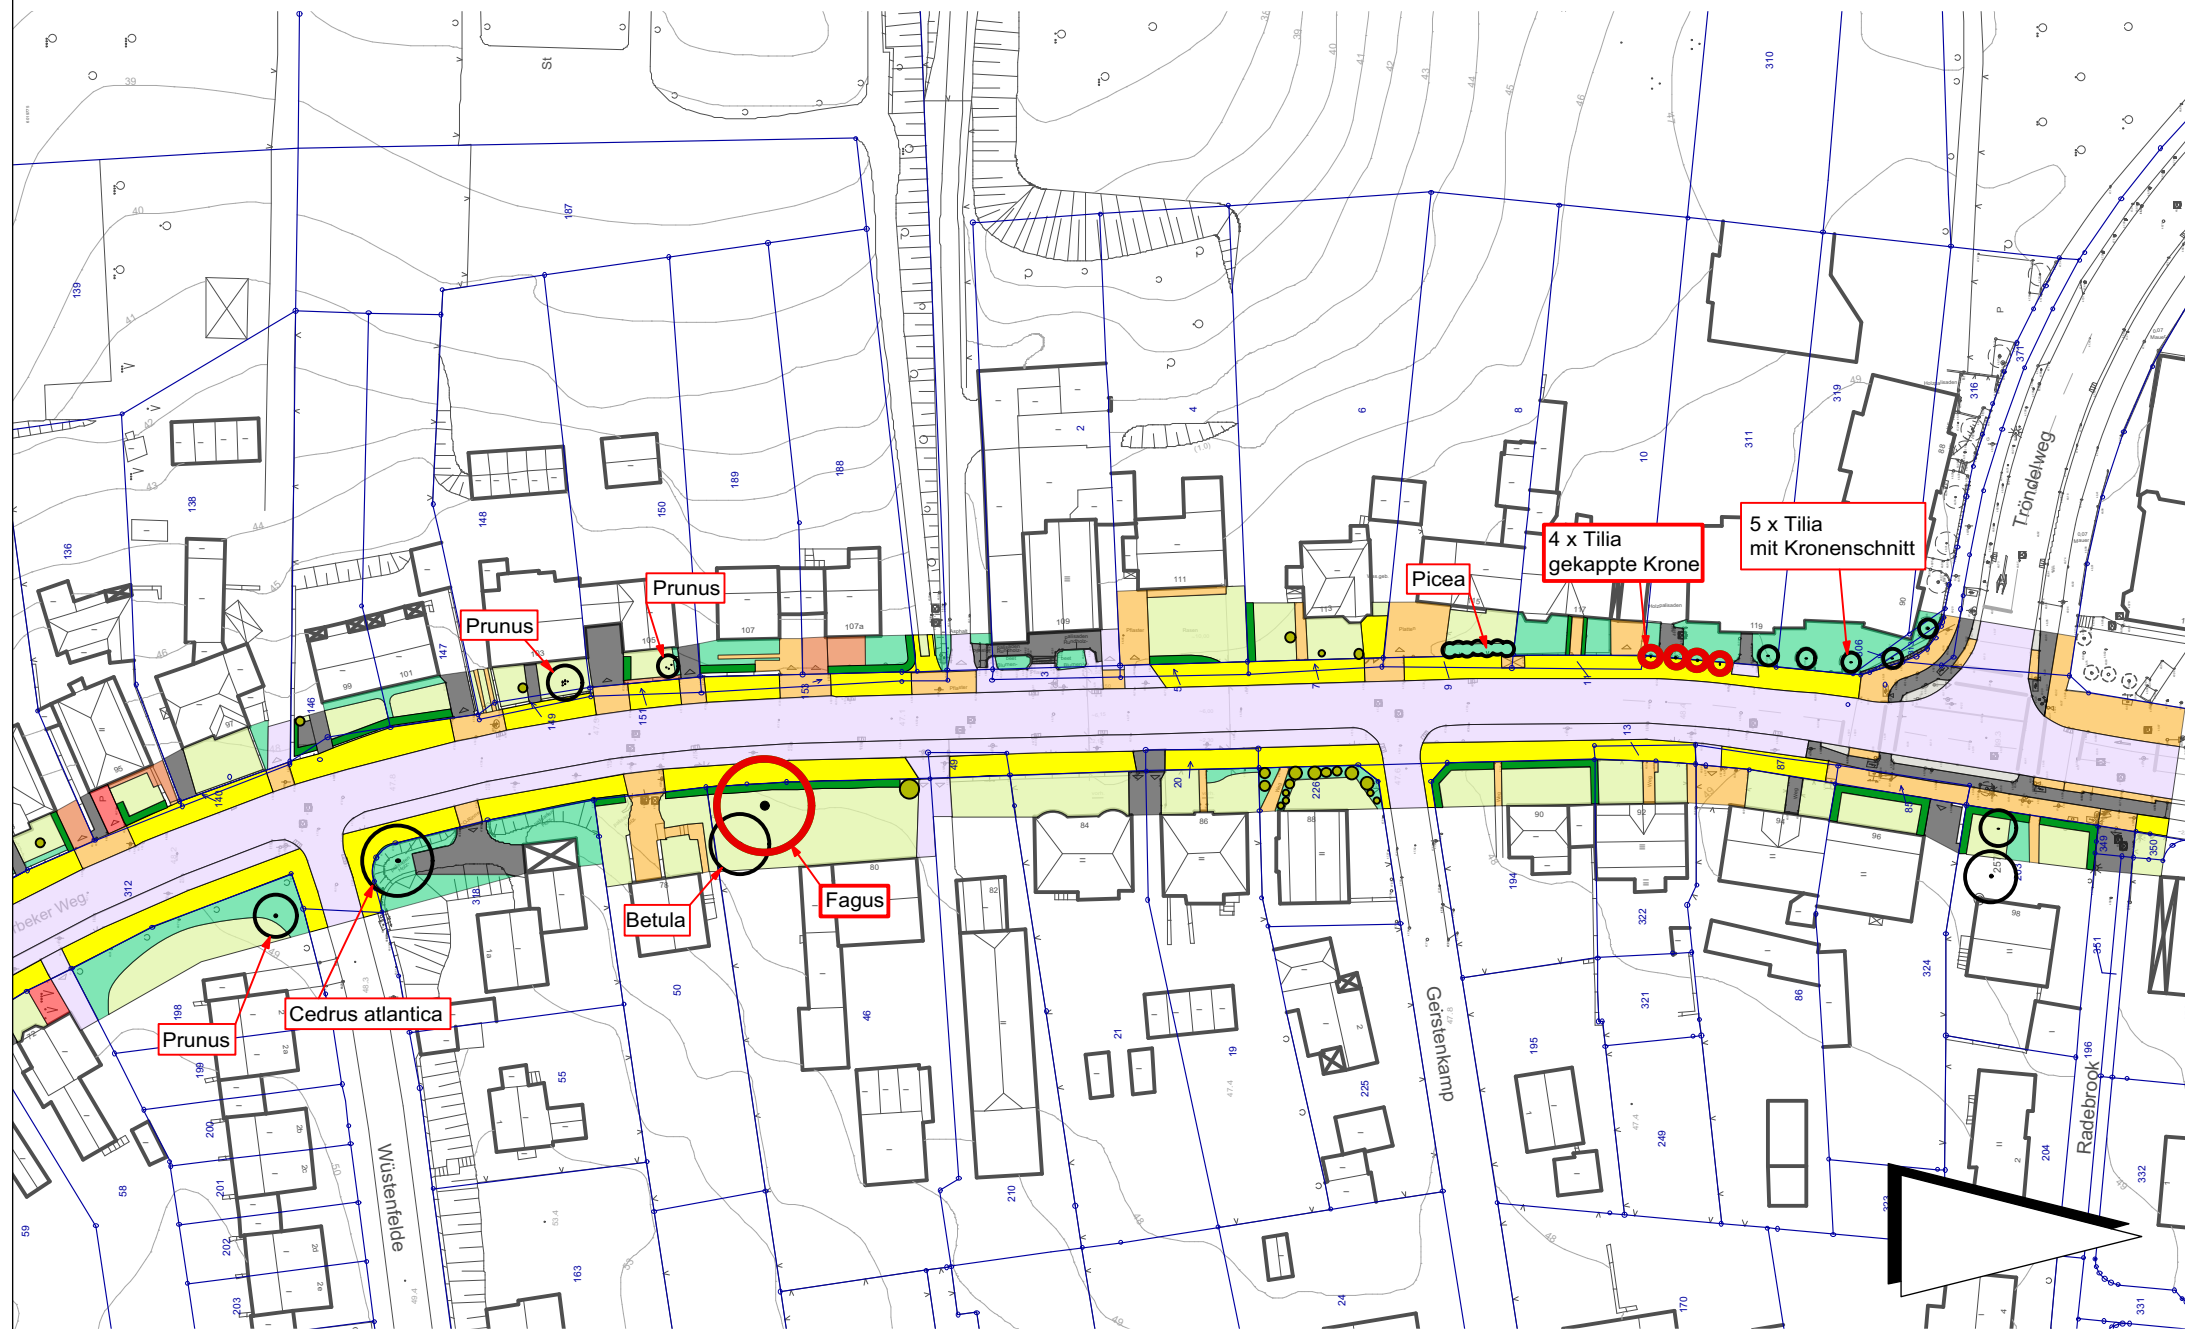

Fällung gemäß BNatSchG §39 (5)

nur in der Zeit zwischen  
1. Oktober bis 29. Februar

INDEX    ÄNDERUNG    GEZ. DATUM

**MUHS**   
**LANDSCHAFTSARCHITEKTEN**

WERFTBAHNSTRASSE 8  
FON: +49 (0)431.7028130  
FAX: +49 (0)431.7028133

24143 KIEL  
INFO@MUHS-LA.COM  
WWW.MUHS-LA.COM

PROJEKT:  
**Verkehrsgerechter Ausbau  
des Ellerbeker Weges (K1)  
Landschaftspflegerischer Begleitplan**

AUFTRAGGEBER:  
**Landeshauptstadt Kiel  
Der Oberbürgermeister  
Tiefbauamt**



BEZEICHNUNG:  
**Maßnahmenplan Minimierung  
–Bauzeitenregelung Fällmaßnahmen–**

**M1**

MASSTAB	ZEICHEN	DATUM	PLAN. NR.
1:1000	LL	18.02.2019	15-19-53

18.2.19 15-19-108-53.WVK