

380-kV-Ltg. Husum Nord - Niebüll Ost
LH-13-321

Bauvorlage
Umspannwerk Niebüll_Ost
Zuwegungsplanung Übersichtslageplan 1:5000

Deckblatt



BAUHERR TenneT TSO GmbH
Betriebszentrum Lehrte
Eisenbahnängsweg 2a
31275 Lehrte

GRUNDSTÜCKS-
EIGENTÜMER TenneT TSO GmbH
Bernecker Straße 70
95448 Bayreuth

PLANFERTIGER Kehrer-Planung GmbH
Lappersdorferstraße 28
93059 Regensburg

BAUORT Flur-Nr.: 10
Flurstück: 61, 62, 63, 64, 88, 196
Gemarkung Klixbüll
Gemeinde Klixbüll

BAUAMT Kreis Nordfriesland
Fachdienststelle Bauen und Planen
Marktstraße 6
25860 Horstedt

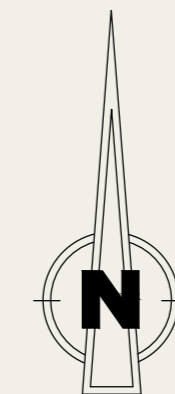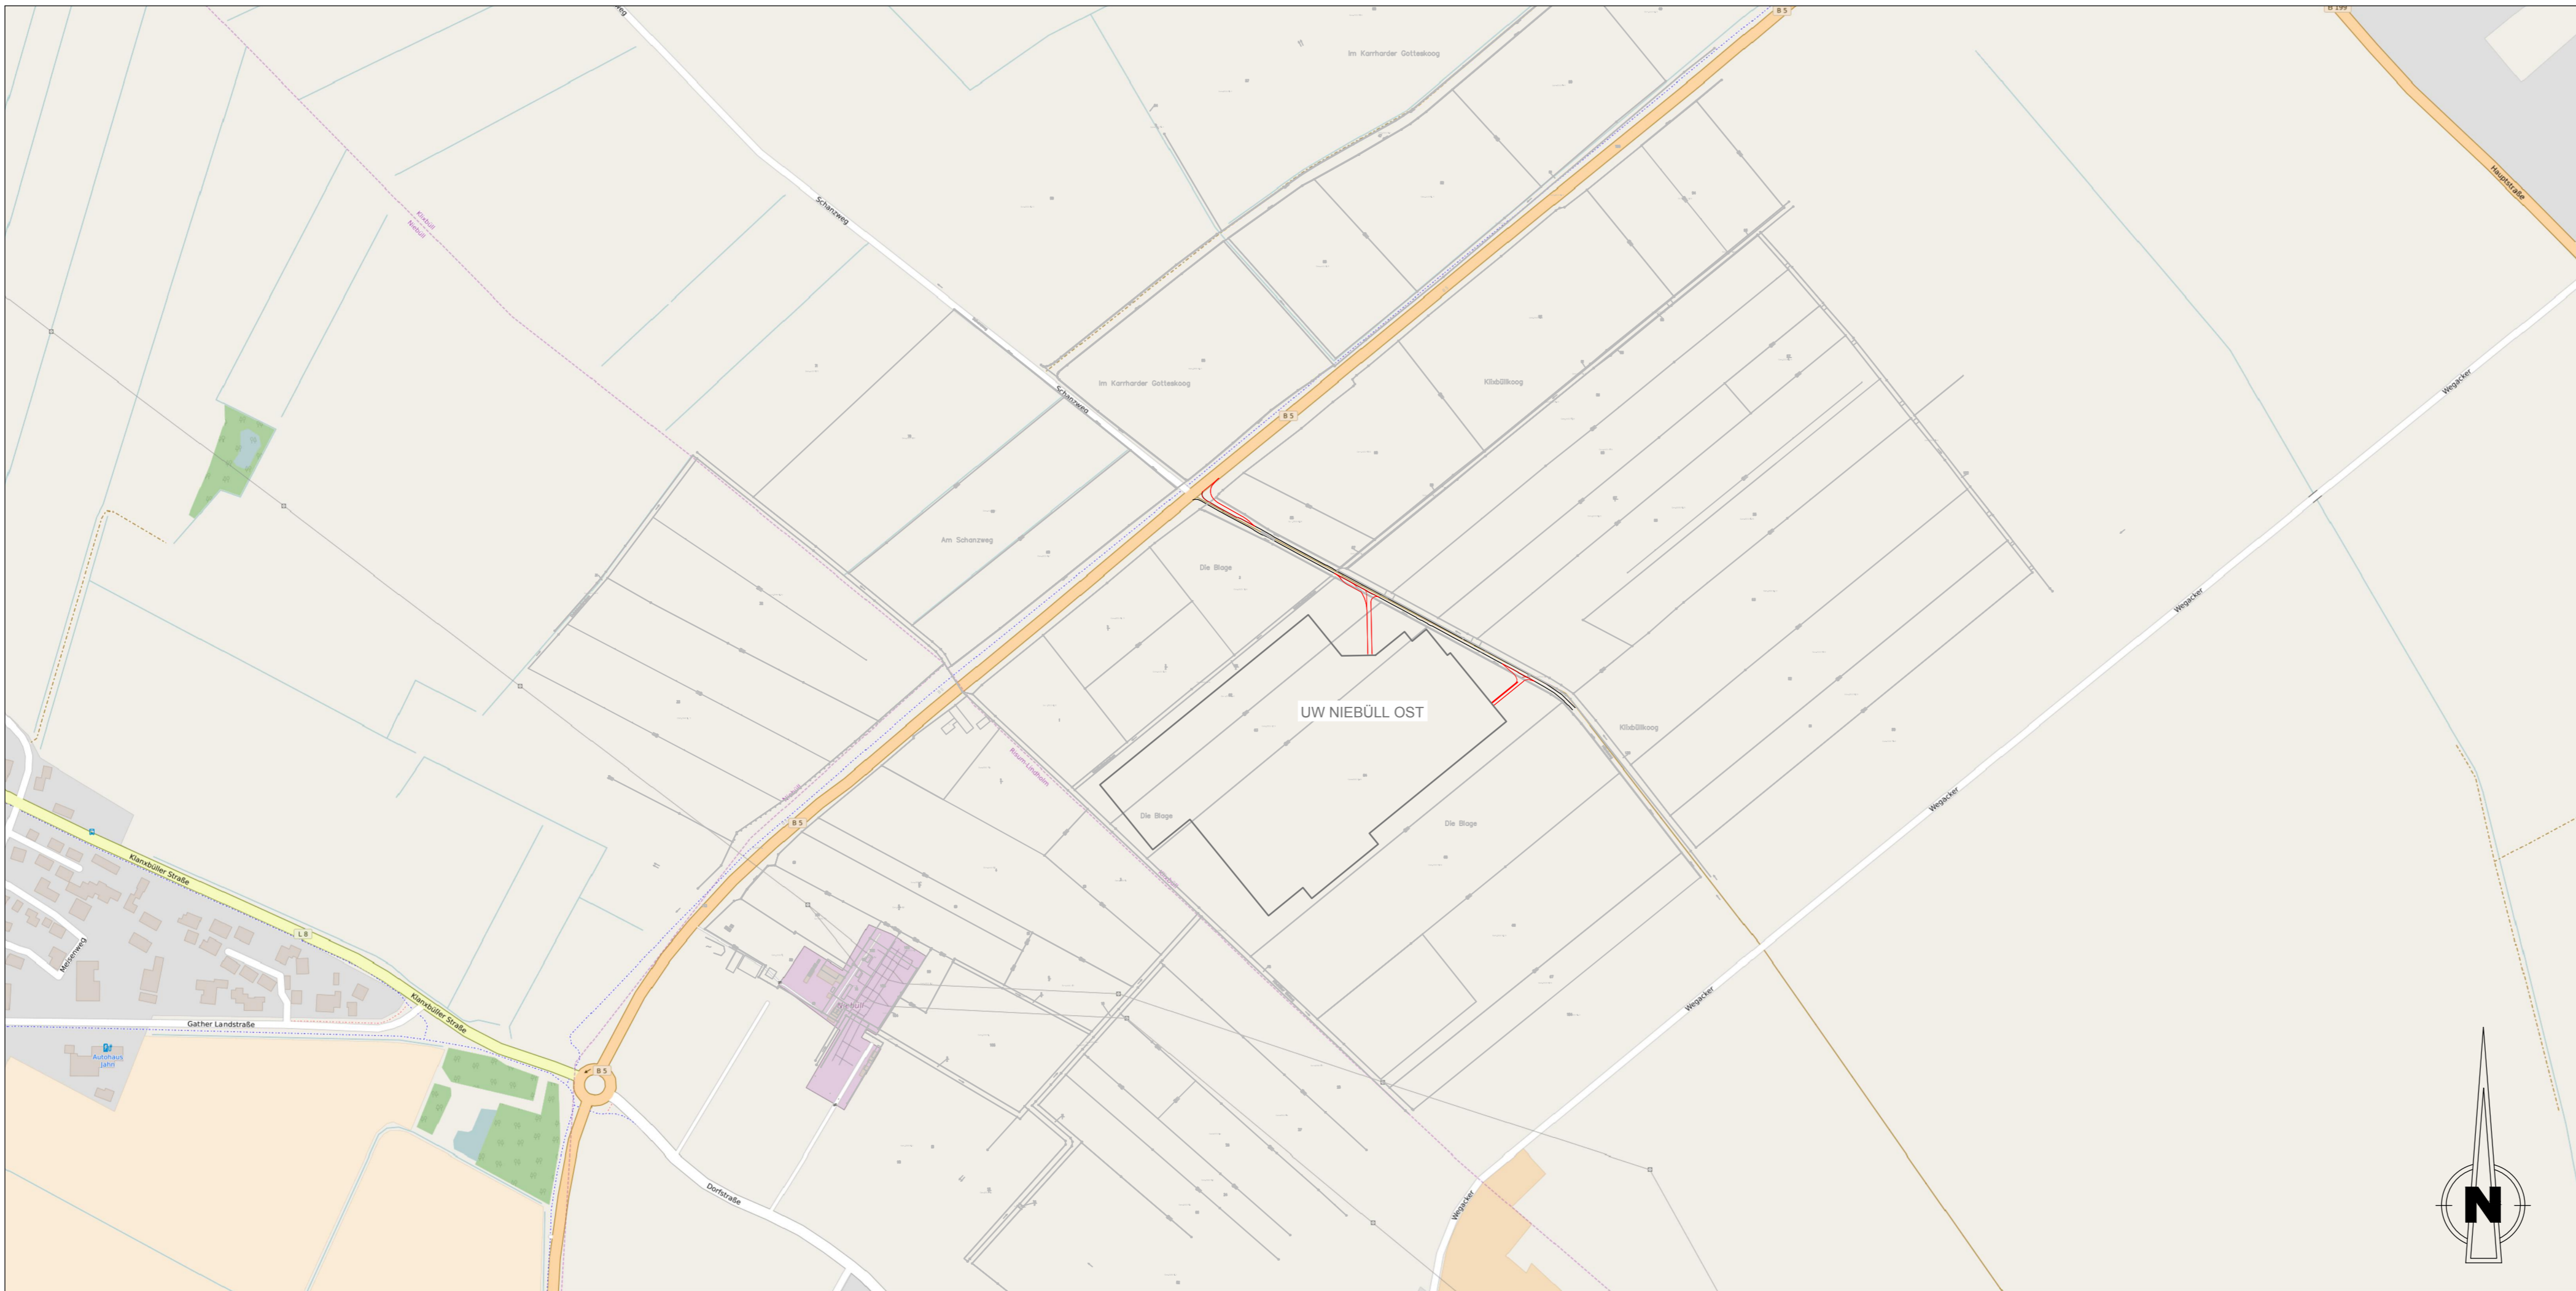

Planfeststellungsunterlage

Aufgestellt 13.09.2016
Bayreuth, TenneT TSO GmbH

(Signature)
i.V. Dr. Bernd Brühfner

(Signature)
i.A. Arne Busdorf

Änderung Datum Name Maßstab 1:5000 Einheit m

KEHRER PLANUNG

Datum Name
Bearb. 13.07.2016 Kehrer/Zötzl

Gepr. 22.09.2016 Kehrer/Schultz

Norm
Fachbereich BAU

Zust.	Änderung	Datum	Name	Urspr.: