




Gebäude Bestand Lehmann

Gebäude Bestand

Fahrbahn öffentlich

Grünfläche

unveränderte Bestandsbauwerke

Betriebsfläche DB bauzeitlich genutzt

Neubau Büro- und Sozialgebäude

Neubau Lagerhallen

Rasengittersteine

Dachbegrünung

Schotterbett (versickerungsfähig)

Bahnübergang (versiegelt)

Einzugsgebietsgrenzen

Planfeststellungsgrenze Lehmankai 1+

Regenwasser Neu

Regenwasser Bestand

Schmutzwasser Neu

Schmutzwasser Bestand

Kühlwasser Bestand

BAB neu

Gleisanschluss neu

temporärer Arbeitsraum

Numerus des Einzugsgebietes

Spitzenabflussbeiwert ca.

vorhandene Höhen

geplante Höhen

Planungsgrundlage:
PE_1407118-GA-UP-Planung Model (Vermessung, 1407118-UTM-UP-Planung Model)
PFE_Gebäude_180213 E 1186 - Vorplanung_01
Lehmann_Gebäude_Lagerhallen_LK 1.dwg Model vom 08.02.2022
Lehmann_Fachbereich_Gebäudebau, 14.02.2022.dwg Model
WBA_Fachbereich_NY1217 Lagerhallen WBA Model

e	Unterschiedlicher Antragsteller eingefügt	21.04.2022	Bernholt
d	Unterschiedsfläche eingefügt	07.04.2022	Bernholt
c	Angabe der Einleitmenge in den Einleitstellen, KMT Logo geändert	16.03.2022	Bernholt
b	Zufahrt LKW angepasst, Maßstabsänderung ergänzt	30.07.2021	Bernholt
a	Anpassung Entwässerung und Gleisplanung	25.05.2020	Yampen

INDEX	ÄNDERUNG	DATUM	NAMEN

707118 / 1-3-0-02e

Erweiterung Lehmankai 1+

ANTRAGSTELLER:

Lübeck, den 08.04.2022 H. Lehmann
(Stempel: Lübeck)

GENEHMIGUNGSZEICHNUNG - ANLAGE 5b

AUFTRAGSGEBER:

Lehmann

HANS LEHMANN KG, SEELANDSTRASSE 15, 23569 LÜBECK

BAUWERK:

Erweiterung Lehmankai 1+

DARSTELLUNG:

Lageplan - Planung
Entwässerung Einleitstelle 1, 2, 3

DATUM

06.02.2020

BEARBEITET

06.02.2020

GEPRÜFT

06.02.2020

NAMEN

Bernholt

DIENST

Dahn

STÄDT

Starnberg

MAßSTAB

1:500

PROJEKT NR. / ZEICHNUNG NR.

707118 / 1-3-0-02e

KMT PLANUNGSGESELLSCHAFT MBH

ARCHITEKTEN • INGENIEURE • ERDKAMPFWEIS 49, 22335 HAMBURG • TEL. +49 40 500 573-0 • INFO@KMT-ALDE

Hb = 594 / 1640 (0.97m)

Allplan 2018