

Name und Anschrift des Antragstellers DC Nordseekabel GmbH & Co. KG Bernecker Straße 70 95448 Bayreuth	Tel.	05132 - 89 2050
	Fax	05132 - 89 2066
	Mail	info@tennet.eu

Stempel:

Erteilung einer Sondernutzungserlaubnis für Zufahrt Z-096

gemäß §§ 21 und 24 Straßen- und Wegegesetz
des Landes Schleswig-Holstein (StrWG SH)

1. Ort der Nutzung

Ort:	Straße:	Lfd.-Nr.:
Dingen	K 4, Abs. 010, Marschstraße, km 3+593 bis 3+612	Z-096
Gemeinde:	Baulastträger:	BW-Nr.:
Dingen	Kreis Dithmarschen	161

2. Beschreibung

Zufahrt von:	Bestehende Zufahrt / Neubau:
K 4	Bestehende Zufahrt
Gemarkung / Flur / Flurstück:	
Dingen / 2 / 132/4	

3. Art der Nutzung

temporär / dauerhaft	Bauliche Ertüchtigung (ja/nein):
temporär, als Teil der Baustellenzuwegung zur NordLink Trasse	nein
	Ausbauerfordernis (ja/nein):
	ja

4. Art der Fahrzeuge

Baustellenfahrzeuge von bauausführenden Firmen, wie z.B. Lkw, Bagger und Traktoren.

5. Beantragte Nutzungsdauer

Bauzeit der NordLink Trasse in den Gemeinden Sankt Michaelisdonn und Dingen.

6. Flächeninanspruchnahme	Fahrbahn	Gehweg	Radweg	Sonstige Flächen
Geplante Länge:	m	m	m	19,00 m
Geplante Breite:	m	m	m	3,50 m
Vorh. Oberflächenbefestigung:	K 4 in Asphalt- und Zufahrt in wassergebundene Bauweise.			
Der Umfang der baulichen Änderung ist Anlage 8.5.2, Z-096 Blatt 2 zu entnehmen.				




Bayreuth, den 30.10.2019 i. A.

Christian S. i.V. Bayreuth

Ort, Datum, Unterschrift Antragsteller

Anlage:

Lageplan Sondernutzungserlaubnis,
Anlage 8.5.2, Z-096, Blatt 2/2

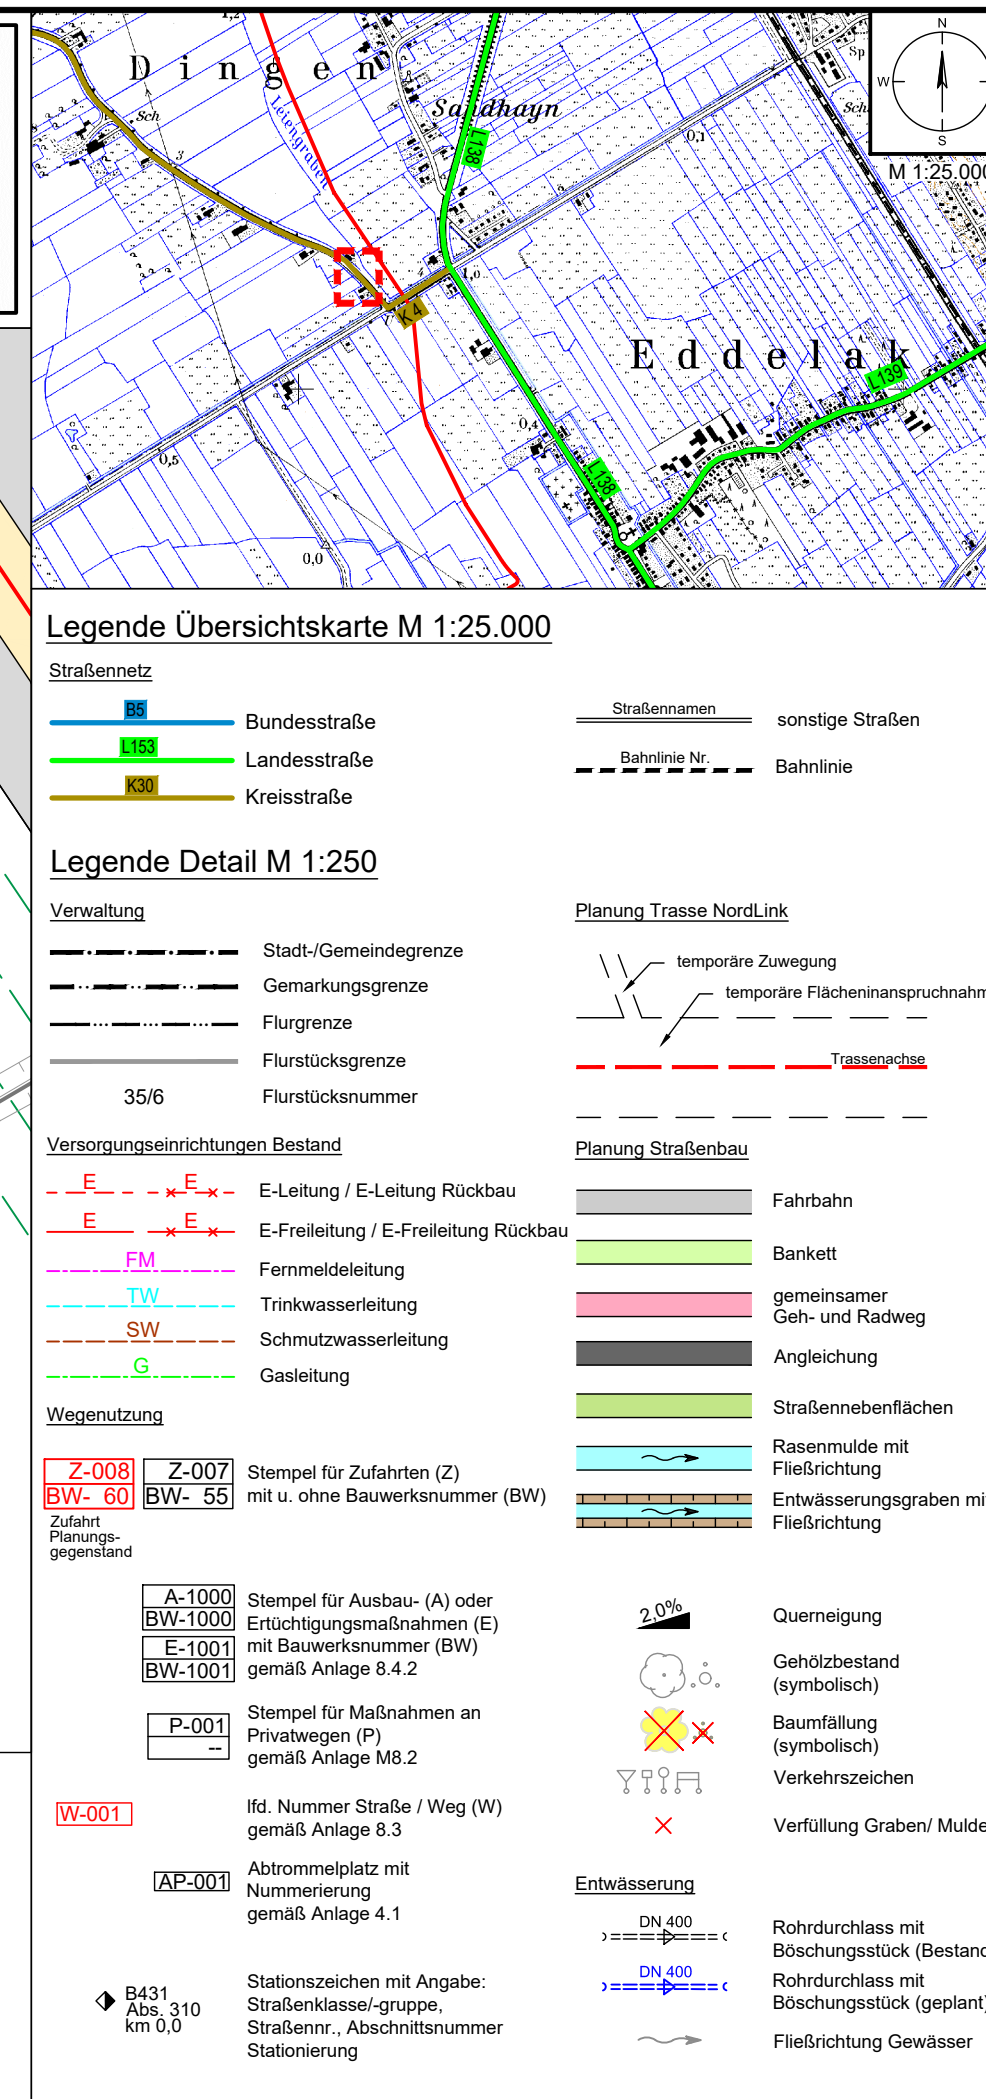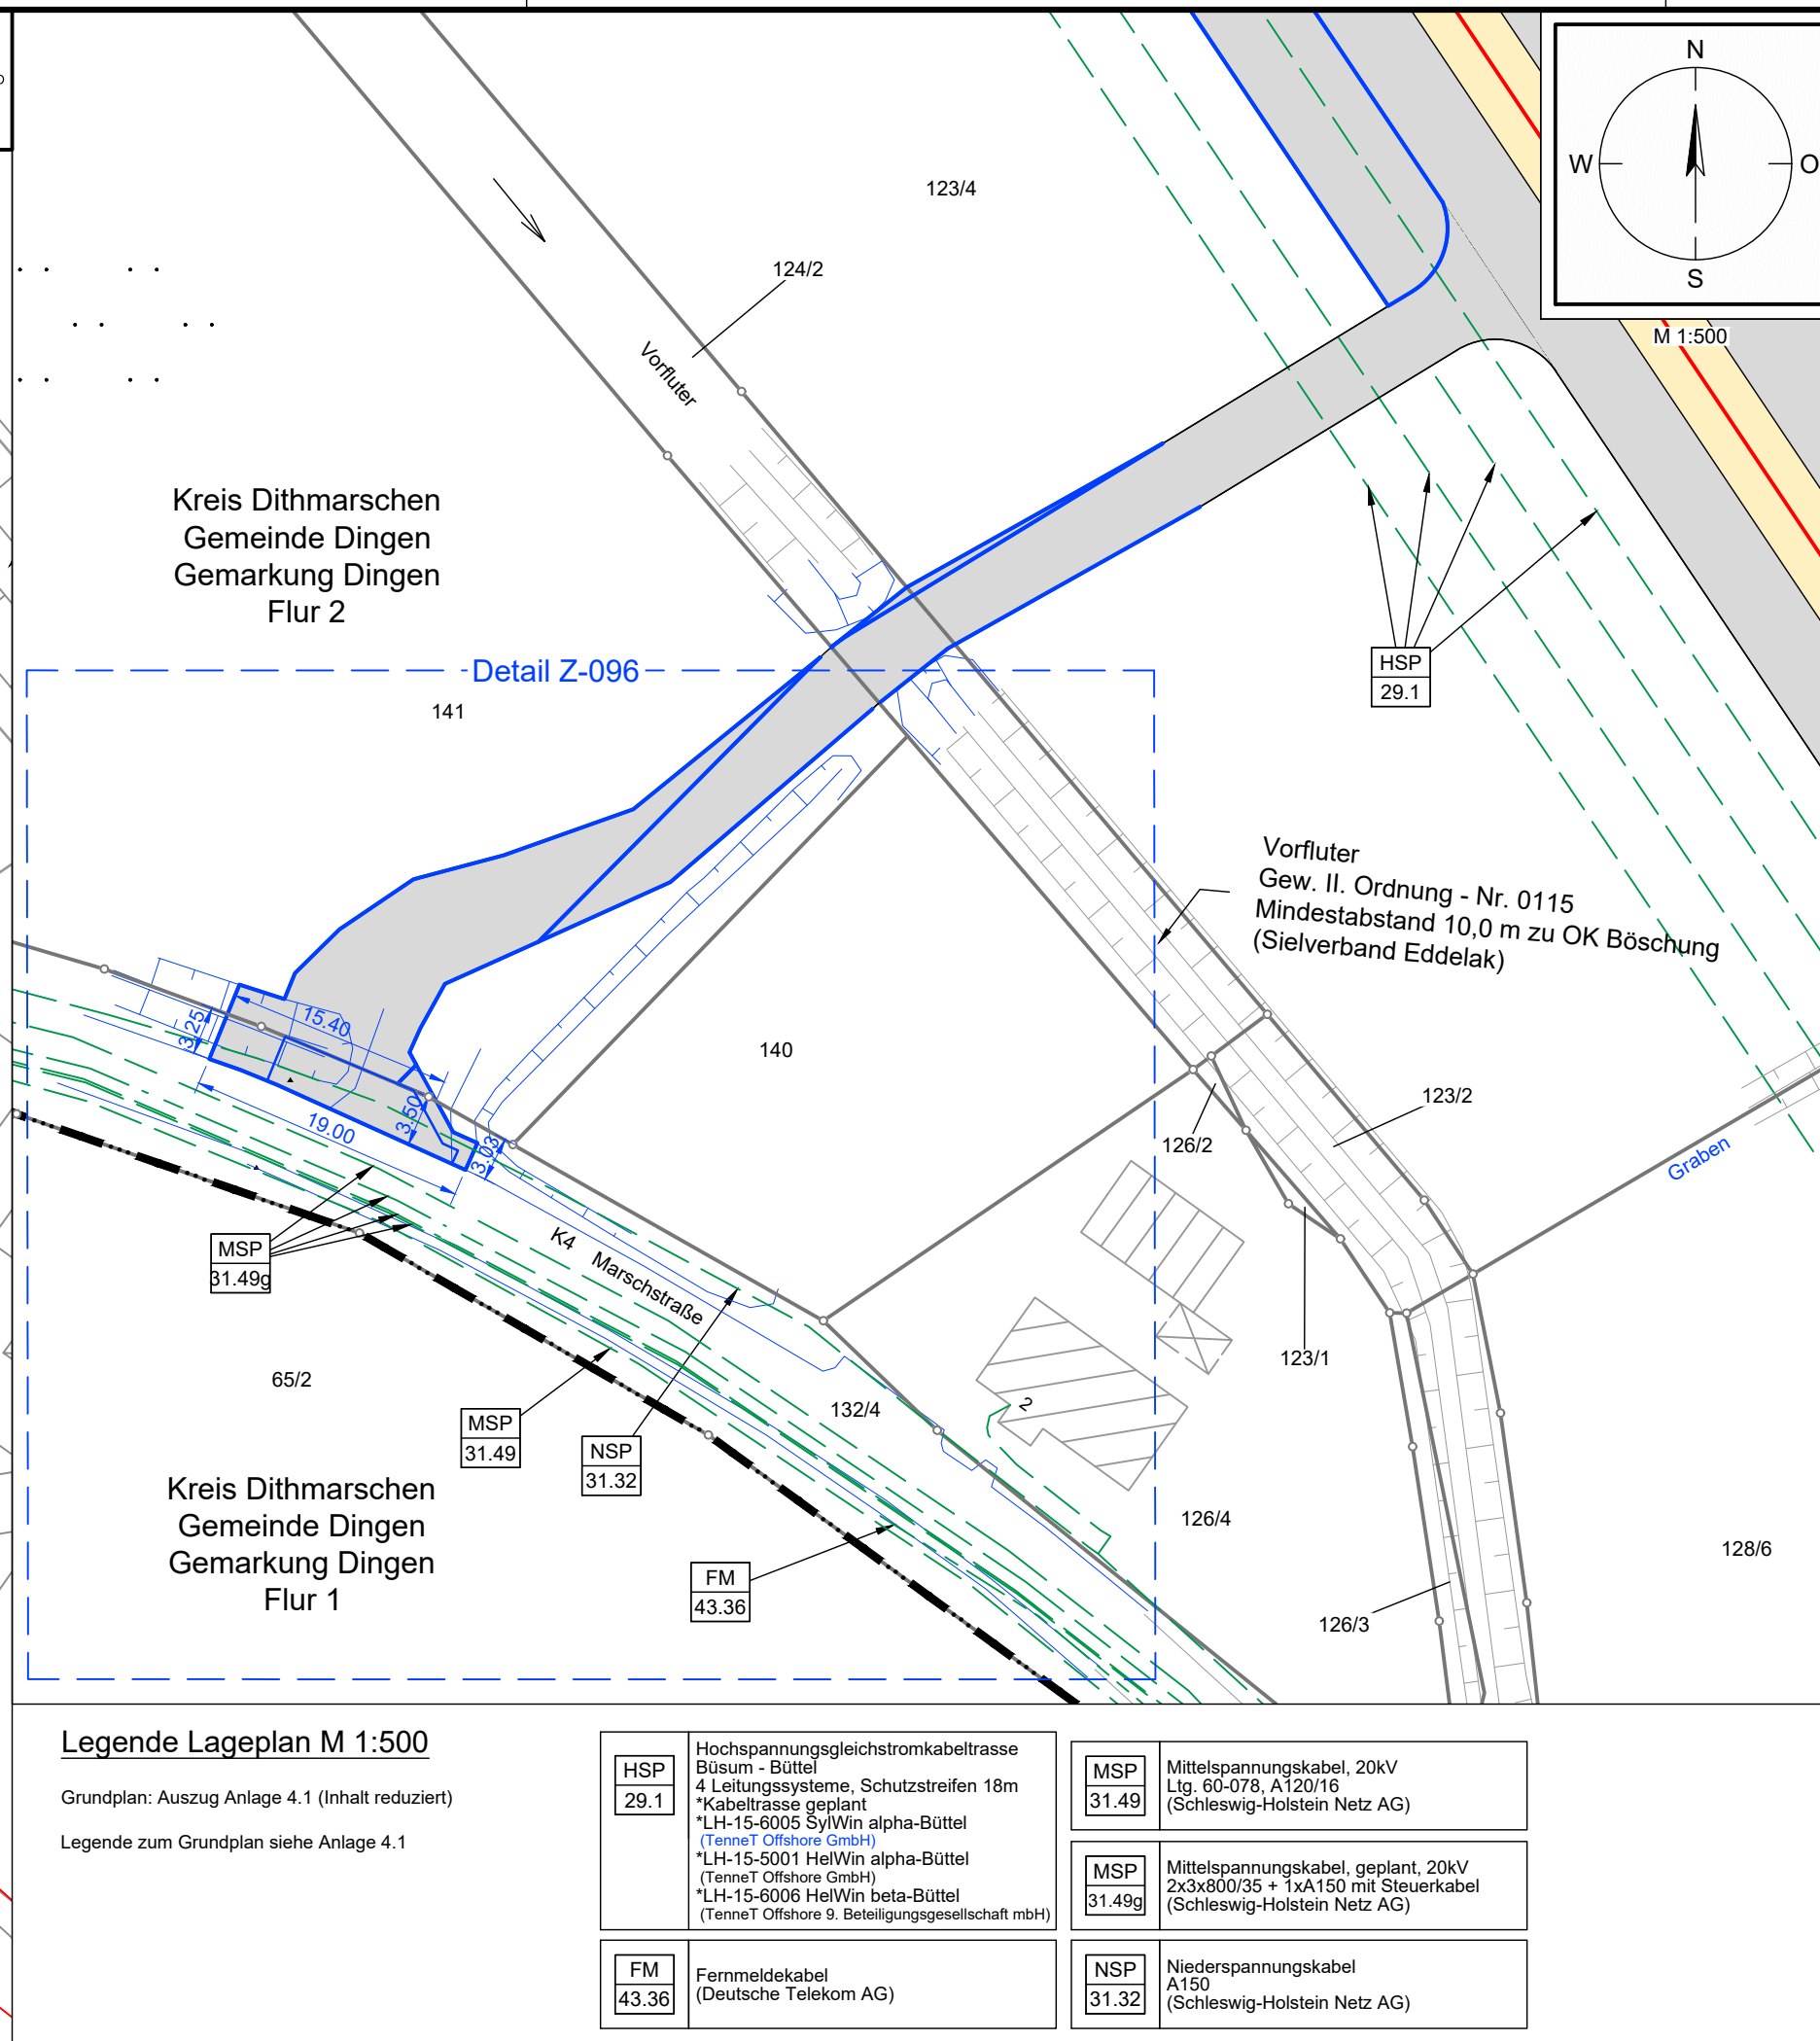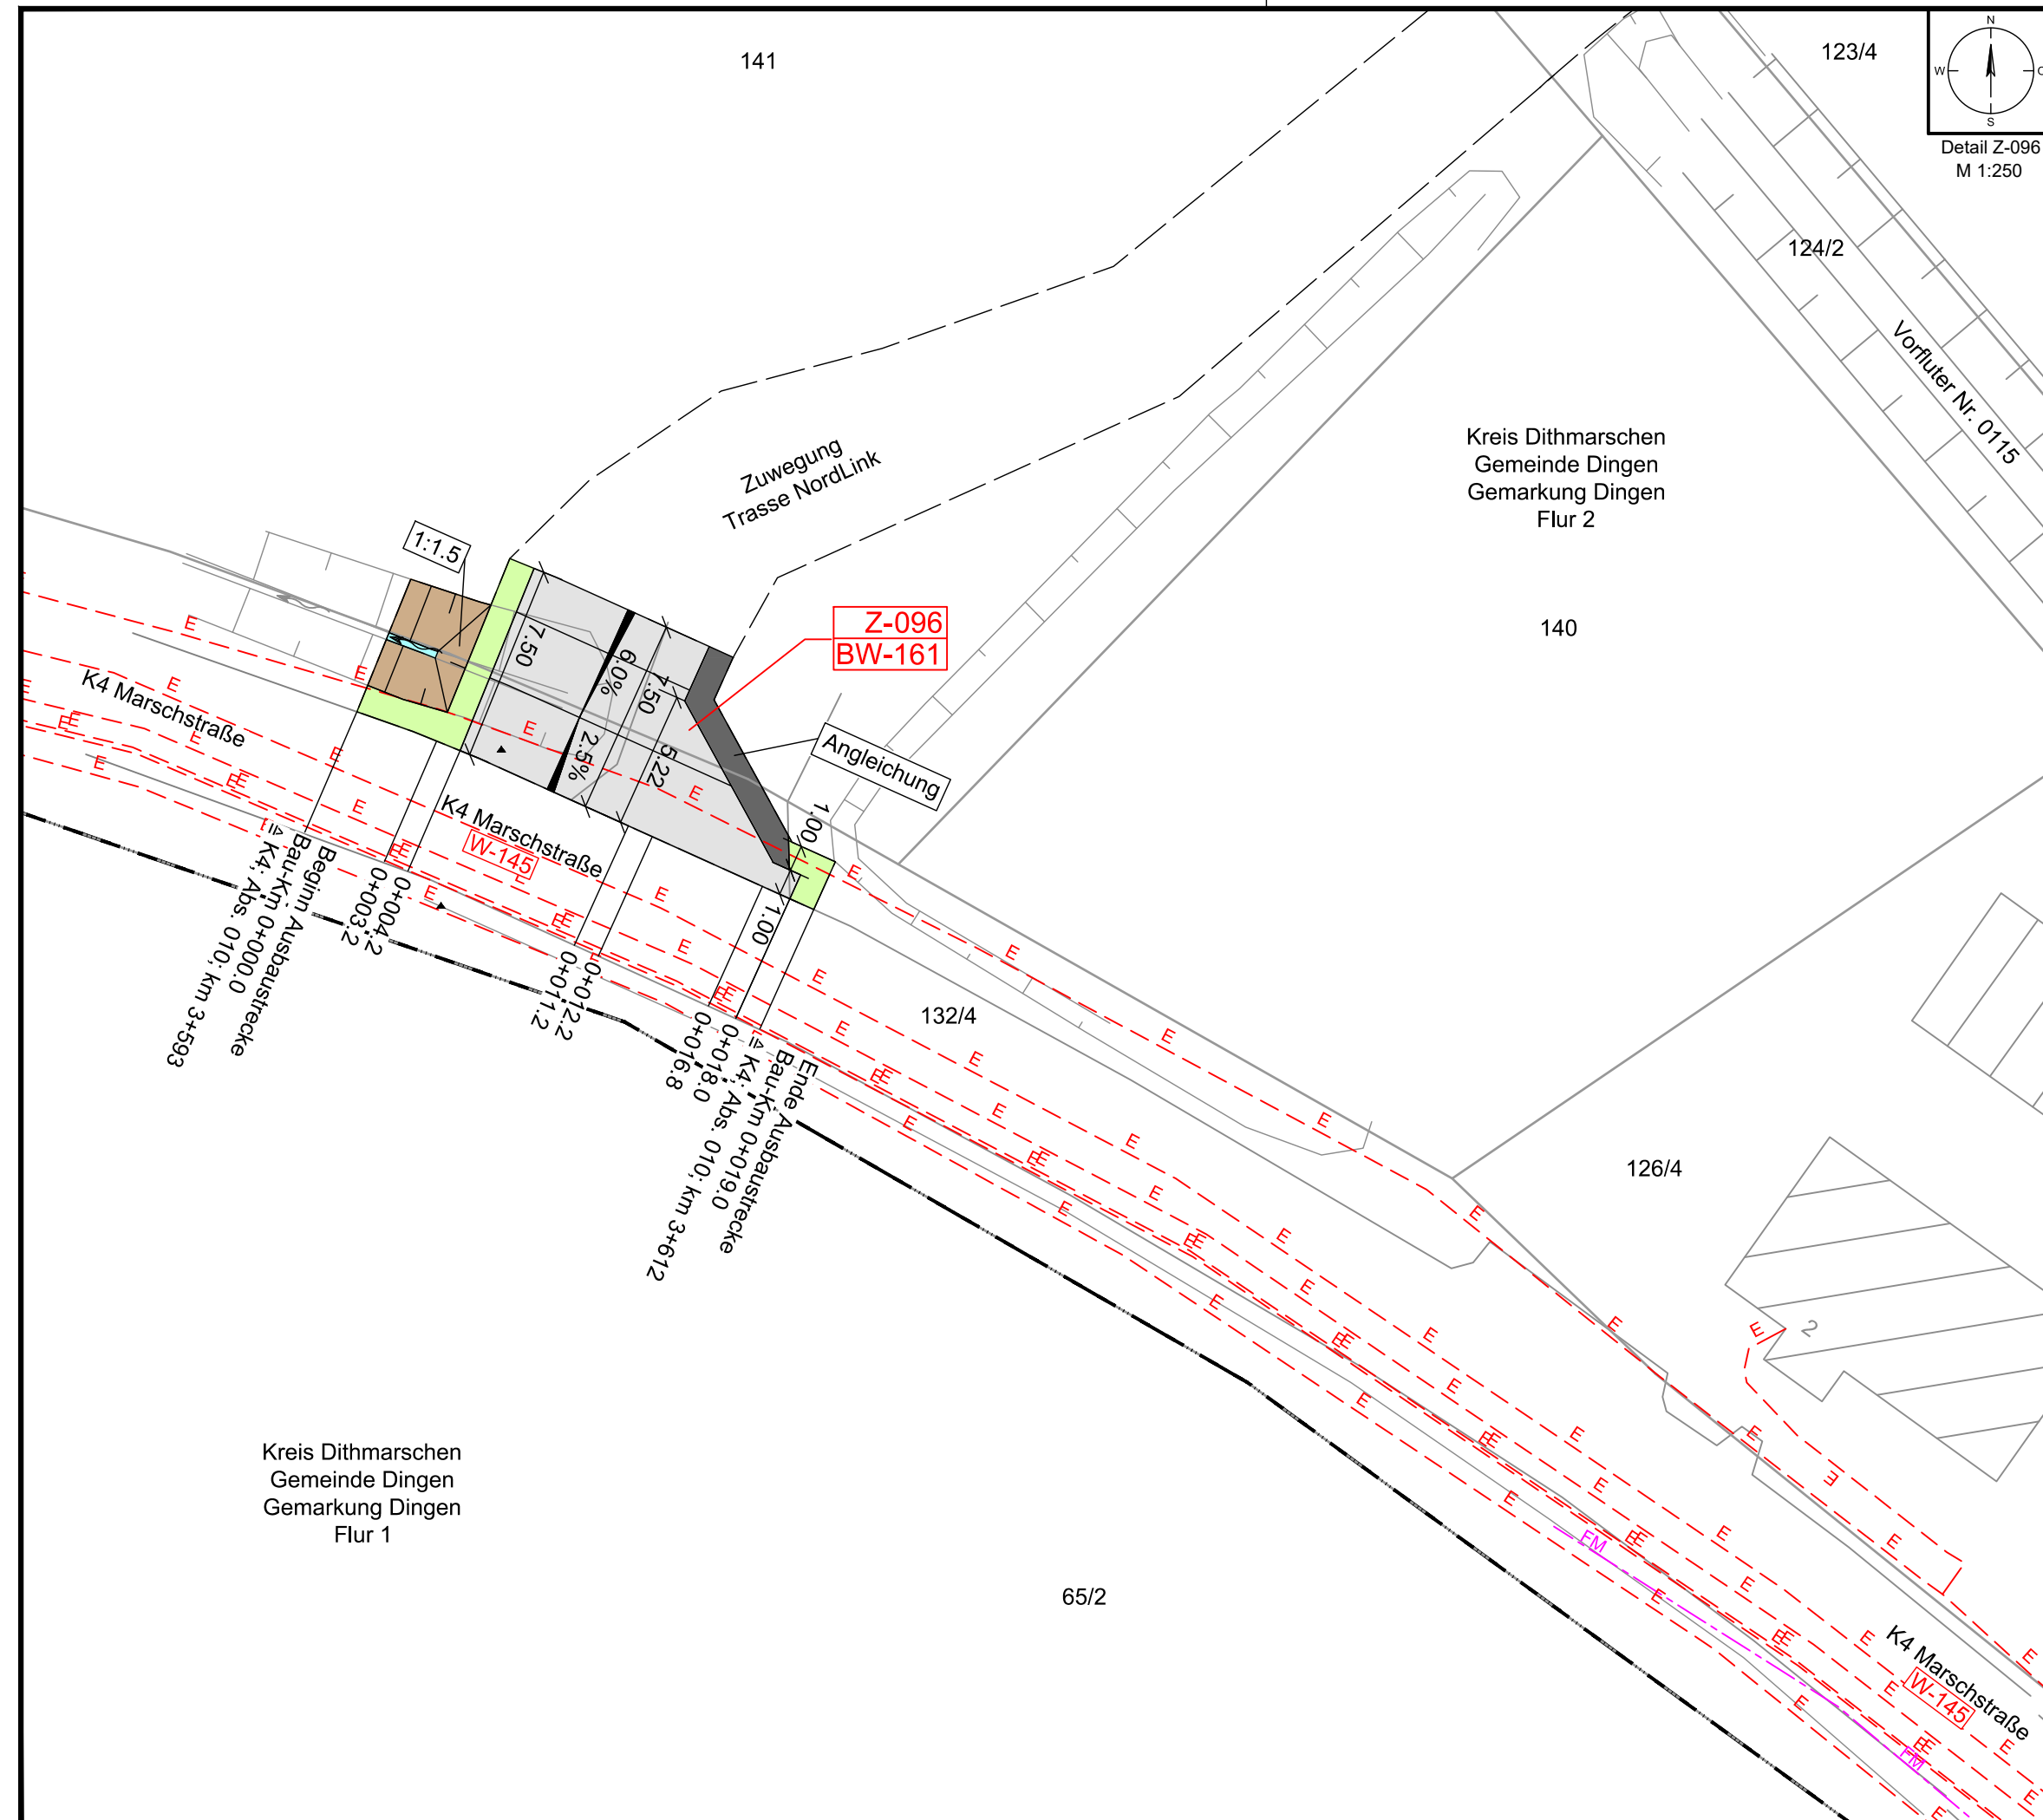

Statnett

tennet

KFW

Taking power further

Anlage 8.5.2

NordLink

Abschnitt 12-Seemeilen-Grenze
bis UW Wilster

Wegekonzept

Verzeichnis und Heftungen Zufahrten

Heftungen Zufahrten an klassif. Straßen

Lageplan Sondernutzungserlaubnis

Z-096, Blatt 2/2

Deckblatt

Planfeststellungsunterlage

Quelle: Lageplan Ausbaumaßnahme A210
Dokument-Nr. A210_GP_1zu250_NW
Generalplaner: NKT HVC GmbH

Ersteller-Zeichnungs-Nr: LAYOUT_LP_Sondernutzung_12_PÄ.dwg

Aufgestellt:
Bayreuth, den 30.10.2019
DC Nordseekabel
GmbH & Co.KG (NOKA)
i.A. Christian SSB
i.V. B. B. B.

Firma

INGENIEUR-GESELLSCHAFT MBH

Maßstab:

1:250, 1:500
1:25.000

Einheit:

Meter

		Datum	Name
		Bearb. 10.2019	Rüb
		Gepr. 10.2019	Bettermann
		Norm	
		Fachbereich	
		Statnett	tennet
		KFW	
Ind.	Änderung	Datum	Name
		Urspr.:	

Erstellt durch

G.E.O.S.

Ing. mbH

Genehmigt von

NOKA

DC Nordseekabel GmbH & Co.KG

Datum

28.10.2019

Erstelldatum

30.10.2019

Status

G

Blatt

von

--

Objektname

± 500-kV-HGÜ Interkonnektor Tonstad - Wilster

Titel

Lageplan Sondernutzungserlaubnis, Z-096