

Name und Anschrift des Antragstellers DC Nordseekabel GmbH & Co. KG Bernecker Straße 70 95448 Bayreuth	Tel.	05132 - 89 2050
	Fax	05132 - 89 2066
	Mail	info@tennet.eu

Stempel:

## Erteilung einer Sondernutzungserlaubnis für Zufahrt Z-130

gemäß §§ 21 und 24 Straßen- und Wegegesetz  
des Landes Schleswig-Holstein (StrWG SH)

### 1. Ort der Nutzung

Ort:	Straße:	Lfd.-Nr.:
Dammfleth	K 63, Rehweg, km 11+379 bis 11+406	Z-130
Gemeinde:	Baulastträger:	BW-Nr.:
Dammfleth	Kreis Steinburg	195

### 2. Beschreibung

Zufahrt von:	Bestehende Zufahrt / Neubau:
K 63	Bestehende Zufahrt
Gemarkung / Flur / Flurstück:	
Dammfleth / 5 / 43/7	

### 3. Art der Nutzung

temporär / dauerhaft	Bauliche Ertüchtigung (ja/nein):
	nein
temporär, als Teil der Baustellenzufahrt zur NordLink Trasse, Konverteranlage und Medienanbindung Konverteranlage; dauerhaft, als Betriebszufahrt zur Konverteranlage;	Ausbauerfordernis (ja/nein):
	nein

### 4. Art der Fahrzeuge

Für Kabeltrassenbau: Baustellenfahrzeuge von bauausführenden Firmen, wie z.B. Lkw, Bagger und Traktoren.  
Für Medienanbindung Konverteranlage: Baustellenfahrzeuge von bauausführenden Firmen wie z.B. LKW usw.  
Für Bau und Betrieb der Konverteranlage: PKW und Kleintransporter (bis 3,5t).

### 5. Beantragte Nutzungsdauer

Bauzeit der NordLink Trasse in der Gemeinde Nortorf (temporär).  
Bau- und Betriebszeit der Konverteranlage sowie Bauzeit der Medienanbindung der Konverteranlage  
in der Gemeinde Nortorf (temporär und dauerhaft).








6. Flächeninanspruchnahme	Fahrbahn	Gehweg	Radweg	Sonstige Flächen
Geplante Länge:	m	m	m	26,85 m
Geplante Breite:	m	m	m	4,75 m
Vorh. Oberflächenbefestigung:	K 63 und Zufahrt in Asphaltbauweise.			
Der Umfang der baulichen Änderung ist Anlage 8.5.2, Z-130 Blatt 2 zu entnehmen.				

Bayreuth, den 30.10.2019 i. A. 

Ort, Datum, Unterschrift Antragsteller

Anlage:

Lageplan Sondernutzungserlaubnis,  
Anlage 8.5.2, Z-130, Blatt 2/2

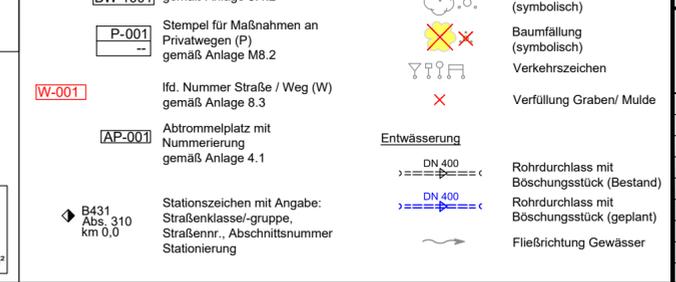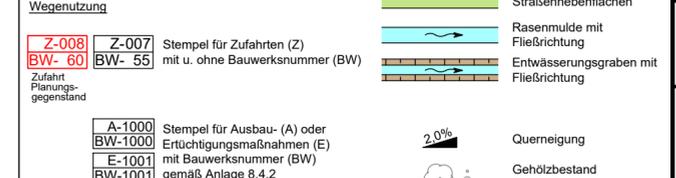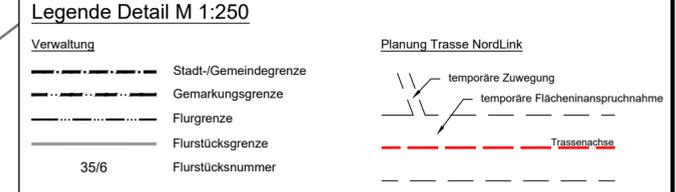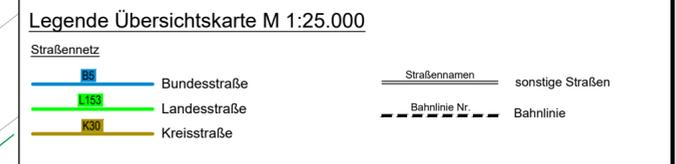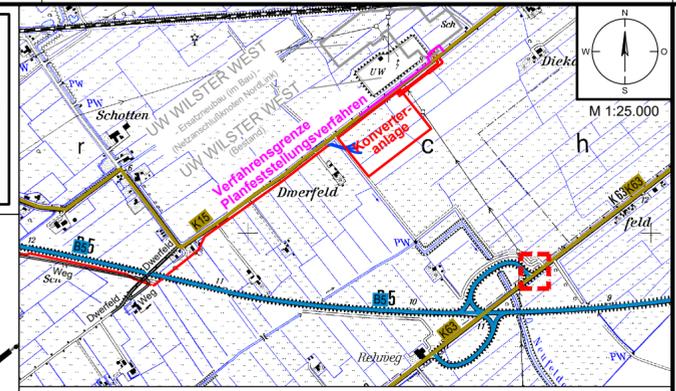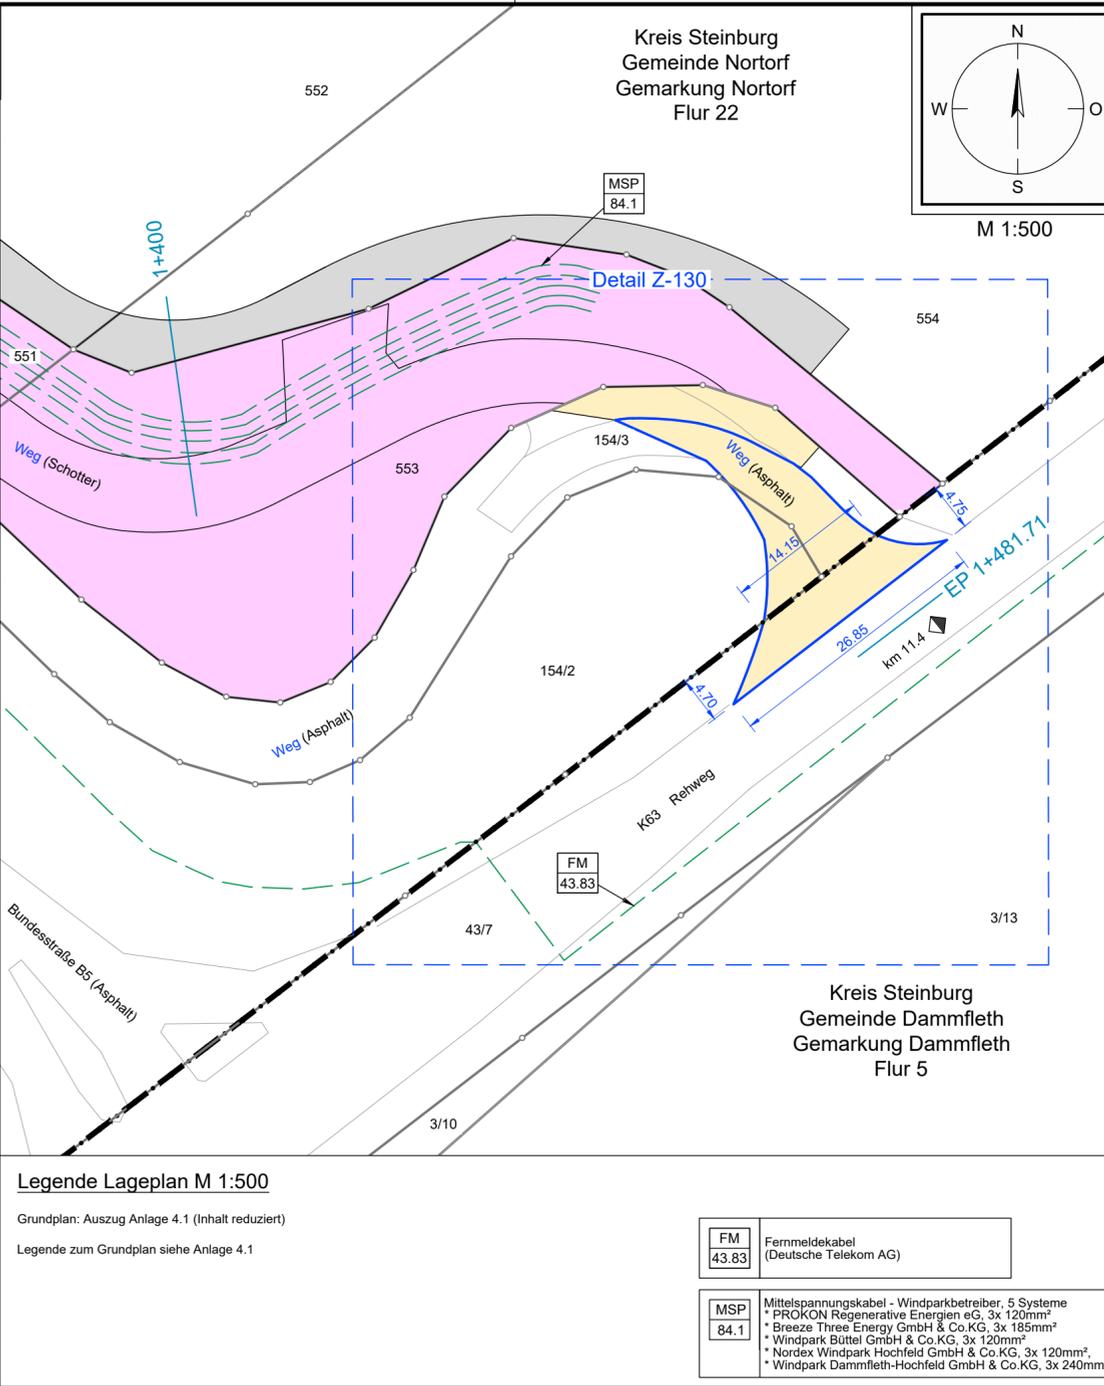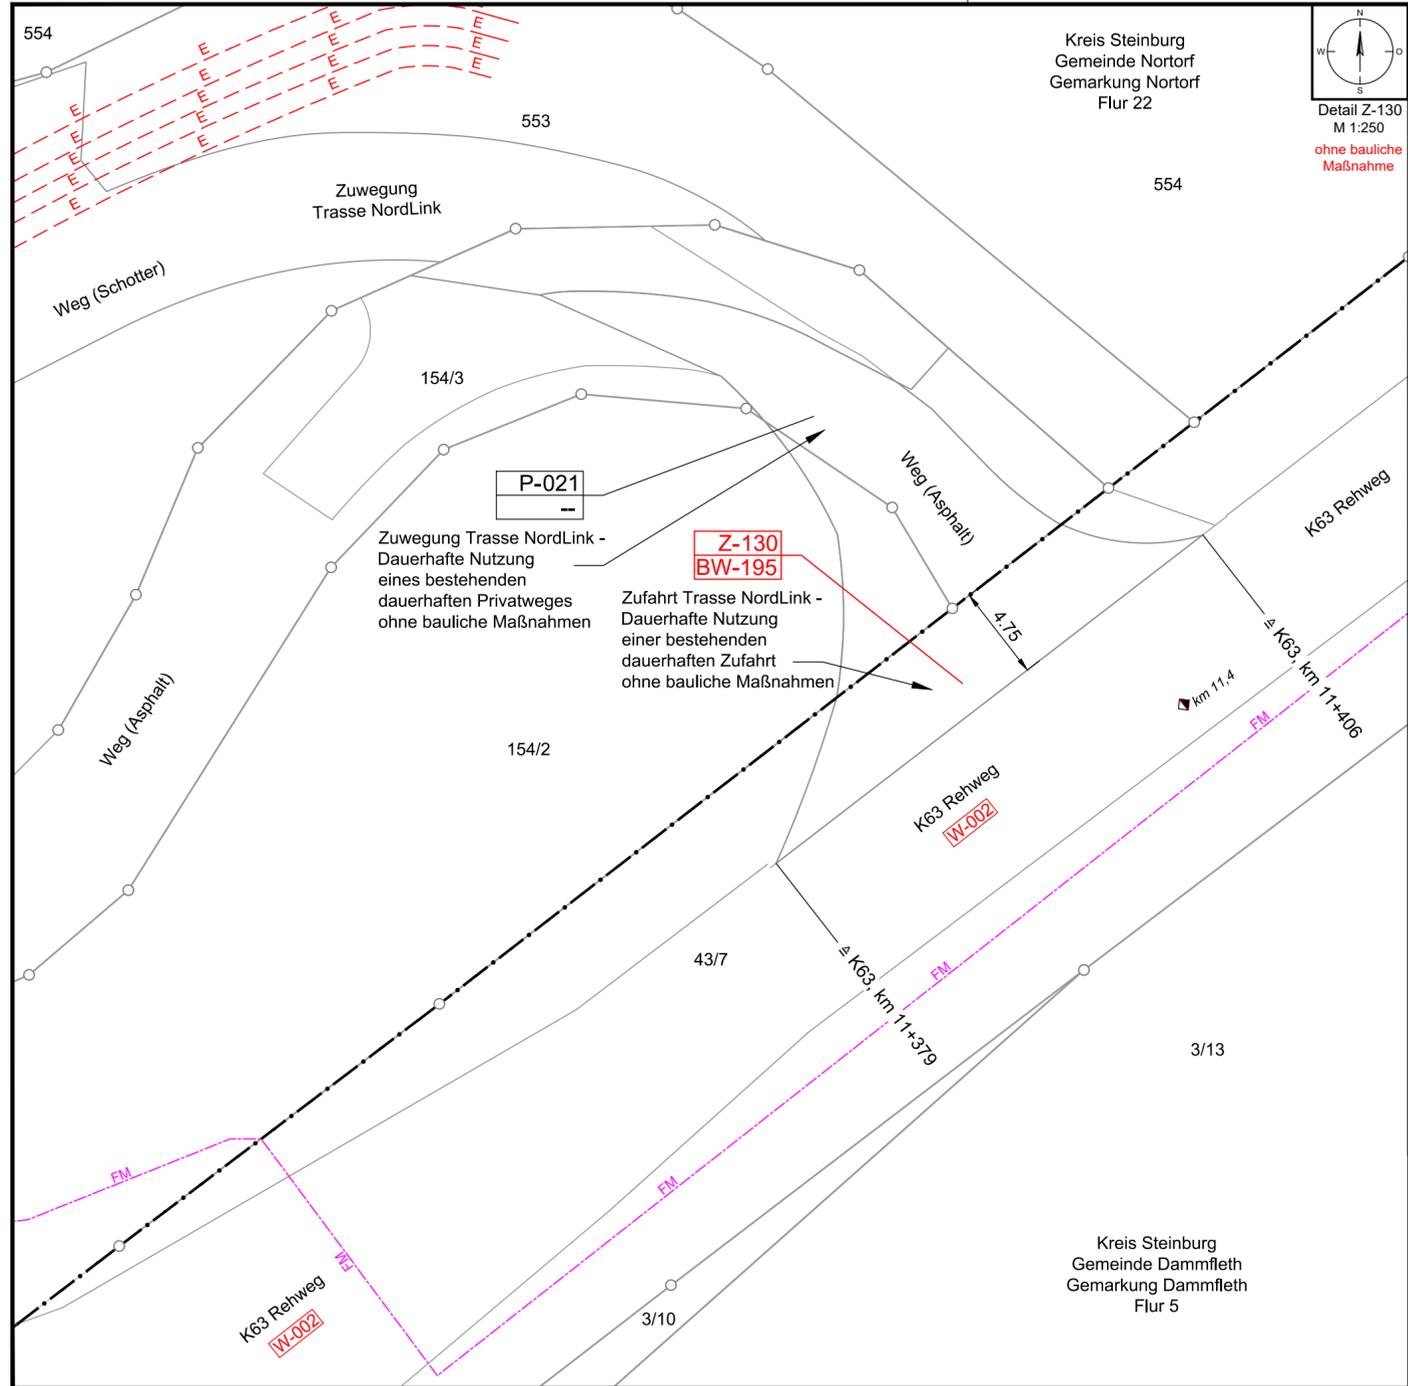

Anlage 8.5.2  
**NordLink**  
 Abschnitt 12-Seemeilen-Grenze bis UW Wilster  
 Wegekonzept  
 Verzeichnis und Heftungen Zufahrten  
 Heftungen Zufahrten an klassif. Straßen  
 Lageplan Sondernutzungserlaubnis  
 Z-130, Blatt 2/2  
Deckblatt

<b>Planfeststellungsunterlage</b>																					
Quelle: Lage- und Grunderwerbsplan Anlage 4.1																					
Ersteller-Zeichnungs-Nr: LAYOUT_LP_Sondernutzung_12_PÄ.dwg																					
Aufgestellt: Bayreuth, den 30.10.2019 DC Nordseekabel GmbH & Co.KG (NOKA)																					
Firma:  INGENIEUR-GESELLSCHAFT MBH	Maßstab: 1:250, 1:500, 1:25.000 Einheit: Meter																				
<table border="1" style="width: 100%;"> <tr> <th>Ind.</th> <th>Änderung</th> <th>Datum</th> <th>Name</th> <th>Urspr.:</th> </tr> <tr> <td> </td> <td> </td> <td> </td> <td> </td> <td> </td> </tr> </table>	Ind.	Änderung	Datum	Name	Urspr.:						<table border="1" style="width: 100%;"> <tr> <th>Datum</th> <th>Name</th> </tr> <tr> <td>Bearb. 10.2019</td> <td>Rüb</td> </tr> <tr> <td>Gepr. 10.2019</td> <td>Bettermann</td> </tr> <tr> <td>Norm</td> <td> </td> </tr> <tr> <td colspan="2">Fachbereich</td> </tr> </table>	Datum	Name	Bearb. 10.2019	Rüb	Gepr. 10.2019	Bettermann	Norm		Fachbereich	
Ind.	Änderung	Datum	Name	Urspr.:																	
Datum	Name																				
Bearb. 10.2019	Rüb																				
Gepr. 10.2019	Bettermann																				
Norm																					
Fachbereich																					
Erstellt durch: G.E.O.S. Ing. mbH	Genehmigt von: NOKA DC Nordseekabel GmbH & Co.KG																				
Datum: 28.10.2019	Status: G																				
Blatt: -- von --	Objektname: ± 500-kV-HGÜ Interkonnektor Tonstad - Wilster Titel: Lageplan Sondernutzungserlaubnis, Z-130																				