


M 1:250  
ohne bauliche  
Maßnahme

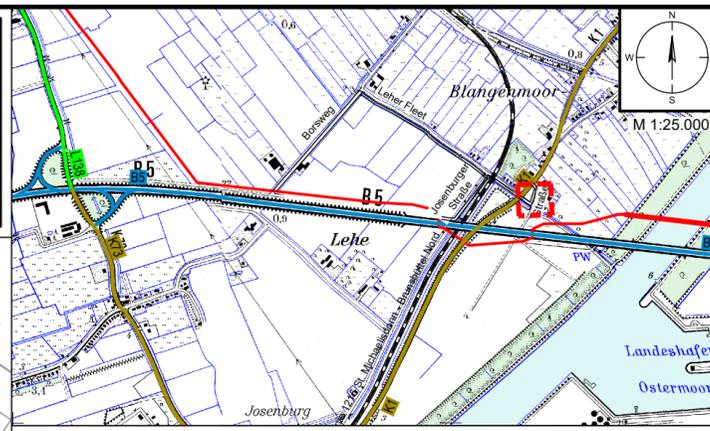

Legende Übersichtskarte M 1:25.000

BS	Bundesstraße	Straßennamen	sonstige Straßen
L153	Landesstraße	Bahnl. Nr.	Bahnlinie
K30	Kreisstraße		

Legende Detail M 1:250

Verwaltung	Stadt-/Gemeindegrenze	Planung Trasse NordLink	temporäre Zuwegung
Verwaltung	Gemarkungsgrenze	Planung Trasse NordLink	temporäre Flächeninanspruchnahme
Verwaltung	Flurgrenze	Planung Trasse NordLink	Trassenachse
Verwaltung	Flurstücksgrenze		
Verwaltung	Flurstücksnummer		

E	E-Leitung / E-Leitung Rückbau	Fahrbahn	Fahrbahn
E	E-Freileitung / E-Freileitung Rückbau	Bankett	Bankett
FM	Fernmeldeleitung	gemeinsamer Geh- und Radweg	gemeinsamer Geh- und Radweg
TW	Trinkwasserleitung	Angleichung	Angleichung
SW	Schmutzwasserleitung	Straßenebenenflächen	Straßenebenenflächen
G	Gasleitung	Rasenmulde mit Fließrichtung	Rasenmulde mit Fließrichtung

Z-008 BW-60	Stempel für Zufahrten (Z) mit u. ohne Bauwerksnummer (BW)	2,0%	Querneigung
Z-007 BW-55	Zufahrt Planungsgegenstand		Gehölzbestand (symbolisch)
A-1000 BW-1000	Stempel für Ausbau- (A) oder Ertüchtigungsmaßnahmen (E) mit Bauwerksnummer (BW) gemäß Anlage 8.4.2		Baumfällung (symbolisch)
E-1001 BW-1001	Stempel für Maßnahmen an Privatwegen (P) gemäß Anlage M8.2		Verkehrszeichen
P-001	Stempel für Maßnahmen an Privatwegen (P) gemäß Anlage M8.2		Verfüllung Graben/ Mulde

W-001	lfd. Nummer Straße / Weg (W) gemäß Anlage 8.3	DN 400	Rohrdurchlass mit Böschungstück (Bestand)
AP-001	Abtrummelplatz mit Nummerierung gemäß Anlage 4.1	DN 400	Rohrdurchlass mit Böschungstück (geplant)
B431	Stationszeichen mit Angabe: Straßenklasse/-gruppe, Straßenr., Abschnittsnummer Stationierung		Schacht Bestand
			Schacht Planung
			Fließrichtung Gewässer

Anlage 8.6.2  
NordLink  
Abschnitt 12-Seemeilen-Grenze  
bis UW Wilster  
Wegekonzept  
Zufahrten an Gemeinde- und  
sonstigen öffentlichen Straßen  
Z-107, Blatt 1/1  
Deckblatt

Planfeststellungsunterlage

Quelle: Lageplan Ausbaumaßnahme A033.2  
Dokument-Nr. A033.2\_P002.9\_GP\_1zu250\_DR  
Generalplaner: NKT HVC GmbH

Ersteller-Zeichnungs-Nr: LAYOUT\_Zufahrten\_12\_PÄ.dwg

Aufgestellt: Bayreuth, den 30.10.2019  
DC Nordseekabel GmbH & Co.KG (NOKA)

Firma: **GE.O.S.** INGENIEUR-GESELLSCHAFT MBH  
Maßstab: 1:250, 1:25.000  
Einheit: Meter

	Datum	Name
Bearb.	10.2019	Rüb
Gepr.	10.2019	Bettermann
Norm		
Fachbereich		
Statnett tennet KFW		
Ind.	Änderung	Datum Name Urspr.:

Erstellt durch	Genehmigt von	Datum	Status	Blatt
G.E.O.S.	NOKA	28.10.2019	G	--
Ing. mbH	DC Nordseekabel GmbH & Co.KG	30.10.2019		von
Objektname: ± 500-kV-HGÜ Interkonnektor Tonstad - Wilster				
Titel: Lageplan Zufahrt Z-107				