
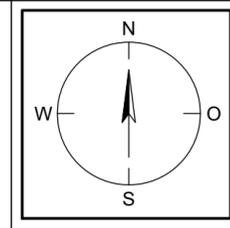



Anlage 8.6.2
NordLink
Abschnitt 12-Seemeilen-Grenze
bis UW Wilster
Wegekonzept
Zufahrten an Gemeinde- und
sonstigen öffentlichen Straßen

Z-126, Blatt 1/1

Deckblatt

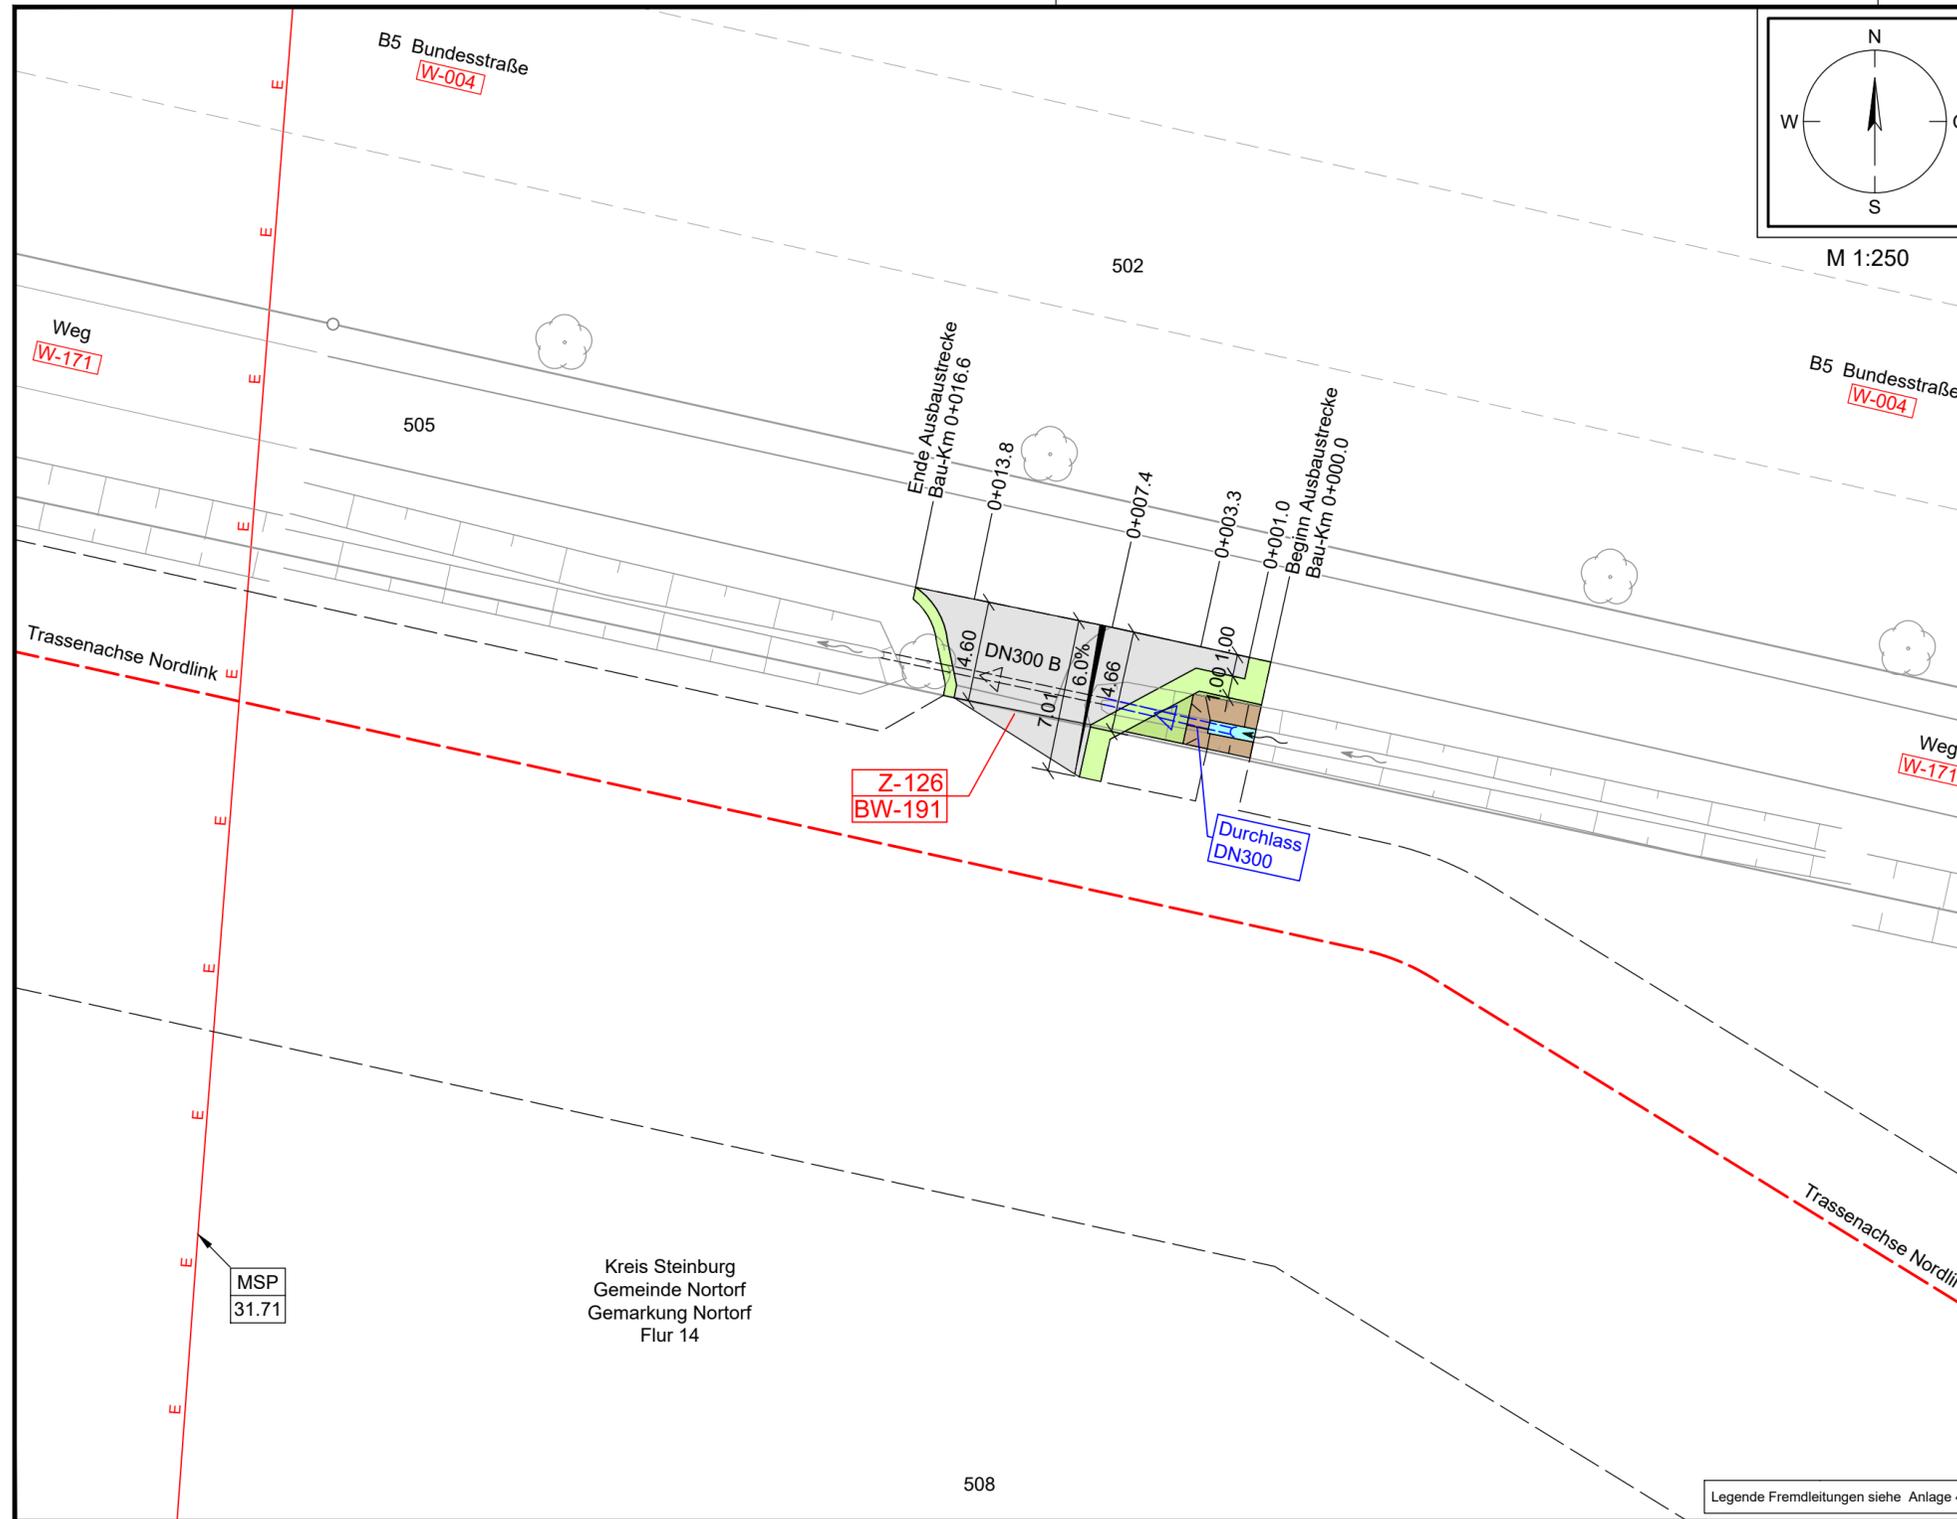

M 1:250

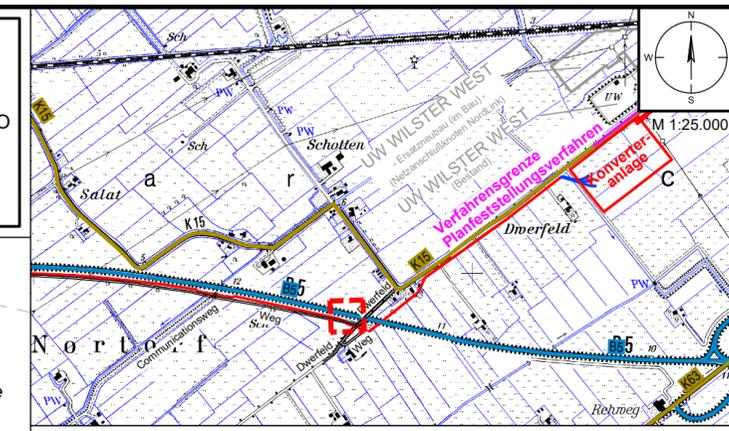

Legende Übersichtskarte M 1:25.000

B5 Bundesstraße	Straßennamen sonstige Straßen
Landesstraße	Bahnlinie Nr. Bahnlinie
Kreisstraße	

Legende Detail M 1:250

Stadt-/Gemeindegrenze	temporäre Zuwegung
Gemarkungsgrenze	temporäre Flächeninanspruchnahme
Flurgrenze	Trassenachse
Flurstücksgrenze	
Flurstücksnummer 35/6	

E-Leitung / E-Leitung Rückbau	Fahrbahn
E-Freileitung / E-Freileitung Rückbau	Bankett
Fernmeldeleitung	gemeinsamer Geh- und Radweg
Trinkwasserleitung	Angleichung
Schmutzwasserleitung	Straßenebenenflächen
Gasleitung	Rasenmulde mit Fließrichtung

Z-008 Zufahrt Planungsgegenstand	Z-007 Stempel für Zufahrten (Z) mit u. ohne Bauwerksnummer (BW)
BW-60	BW-55
A-1000 Stempel für Ausbau- (A) oder Ertüchtigungsmaßnahmen (E) mit Bauwerksnummer (BW) gemäß Anlage 8.4.2	E-1001 Stempel für Maßnahmen an Privatwegen (P) gemäß Anlage M8.2
E-1001	BW-1001

W-001	ifd. Nummer Straße / Weg (W) gemäß Anlage 8.3
AP-001	Abtrammelplatz mit Nummerierung gemäß Anlage 4.1
B431	Stationszeichen mit Angabe: Straßenklasse/-gruppe, Straßennr., Abschnitsnummer Stationierung

Legende Fremdleitungen siehe Anlage 4.1

Planfeststellungsunterlage

Quelle: Lageplan Ausbaumaßnahme A247
Dokument-Nr. A247_GP_Rev1_NW
Generalplaner: NKT HVC GmbH

Ersteller-Zeichnungs-Nr: LAYOUT_Zufahrten_12_PÄ.dwg

Aufgestellt: Bayreuth, den 30.10.2019
DC Nordseekabel GmbH & Co.KG (NOKA)

Firma: **G.E.O.S.** INGENIEUR-GESELLSCHAFT MBH
Maßstab: 1:250, 1:25.000
Einheit: Meter

Ind.	Änderung	Datum	Name	Urspr.:

Erstellt durch	Genehmigt von	Datum	Status	Blatt
G.E.O.S. Ing. mbH	NOKA DC Nordseekabel GmbH & Co.KG	28.10.2019 30.10.2019	G	-- von
Objektname ± 500-kV-HGÜ Interkonnektor Tonstad - Wilster				
Titel Lageplan Zufahrt Z-126				