

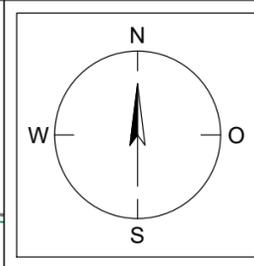


Anlage 12.6
NordLink
Abschnitt 12-Seemeilen-Grenze
bis UW Wilster
Kreuzungen von Anlagen Dritter
Detailpläne Kreuzung
kleine Gewässer II. Ordnung
Kreuzung Nr. 628a

Deckblatt

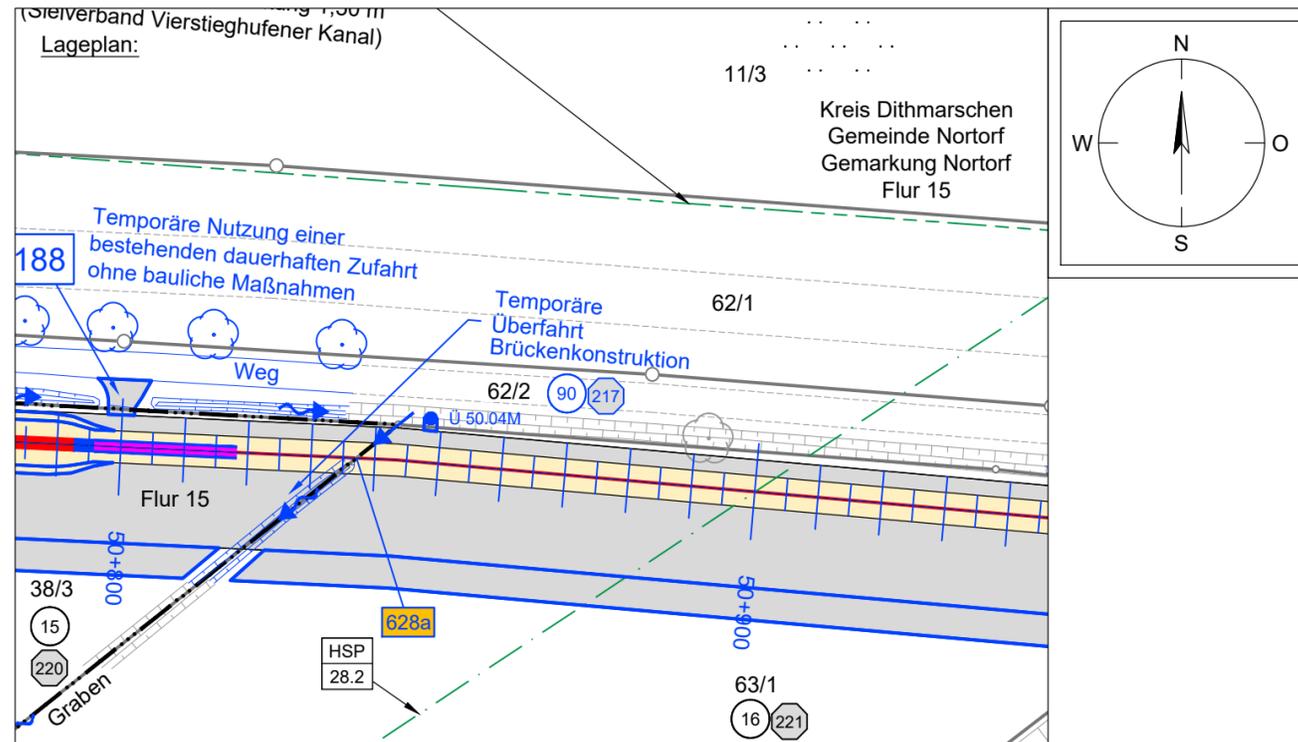

Regellängsschnitt:

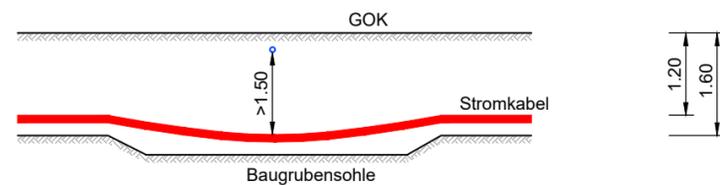

Legende:

Stadt/Gem. Gemarkung	— · — · —	Freileitung	— · — · —	dauerhafte Flächeninanspruchnahme	■	Kabelachse	—
Flur	— · — · —	Kabel	— — — —	temporäre Flächeninanspruchnahme	■		
Flurstück	— · — · —	Rohrleitung	— — — —	temporäres Durchleitungsbauwerk	—		
Flurstücksnummer	35/6	Richtfunk	— — — —	Kilometrierung	+++++		
Zaun	— x — x —	Kreuzungsnummer	001				
Topografie / Fahrbahnrand	— — — —	Leitungsbetreiber (gem. Anlage 4.1)	FM				
		Bauwerksnummer (gem. Anlage 6.1)	43.61				
			15				

Planfeststellungsunterlage

Quelle: Lageplan: Anlage 4.1
Regellängsschnitt: Anlage 12.1.1

Ersteller-Zeichnungs-Nr: Anl.12-OBW_final.dwg

Aufgestellt:
Bayreuth, den 30.10.2019
DC Nordseekabel
GmbH & Co.KG (NOKA)

i. A. Christian
i. V. Prütz

Firma: **GEOS** INGENIEUR-GESELLSCHAFT MBH
Maßstab: 1:1000 / 1:100
Einheit: Meter

	Datum	Name
Bearb.	10.2019	Heinrich
Gepr.	10.2019	Legler
Norm		
Fachbereich		
Statnett tennet KFW		
Ind.	Änderung	Datum
		Name
		Urspr.:

Erstellt durch	Genehmigt von	Datum	Status	Blatt
G.E.O.S. Ing. mbH	NOKA DC Nordseekabel GmbH & Co.KG	28.10.2019 Erstelldatum 30.10.2019	G	01 von 01
Objektname ± 500-kV-HGÜ Interkonnektor Tonstad - Wilster				
Titel Kreuzung Nr. 628a				