



Lageplan

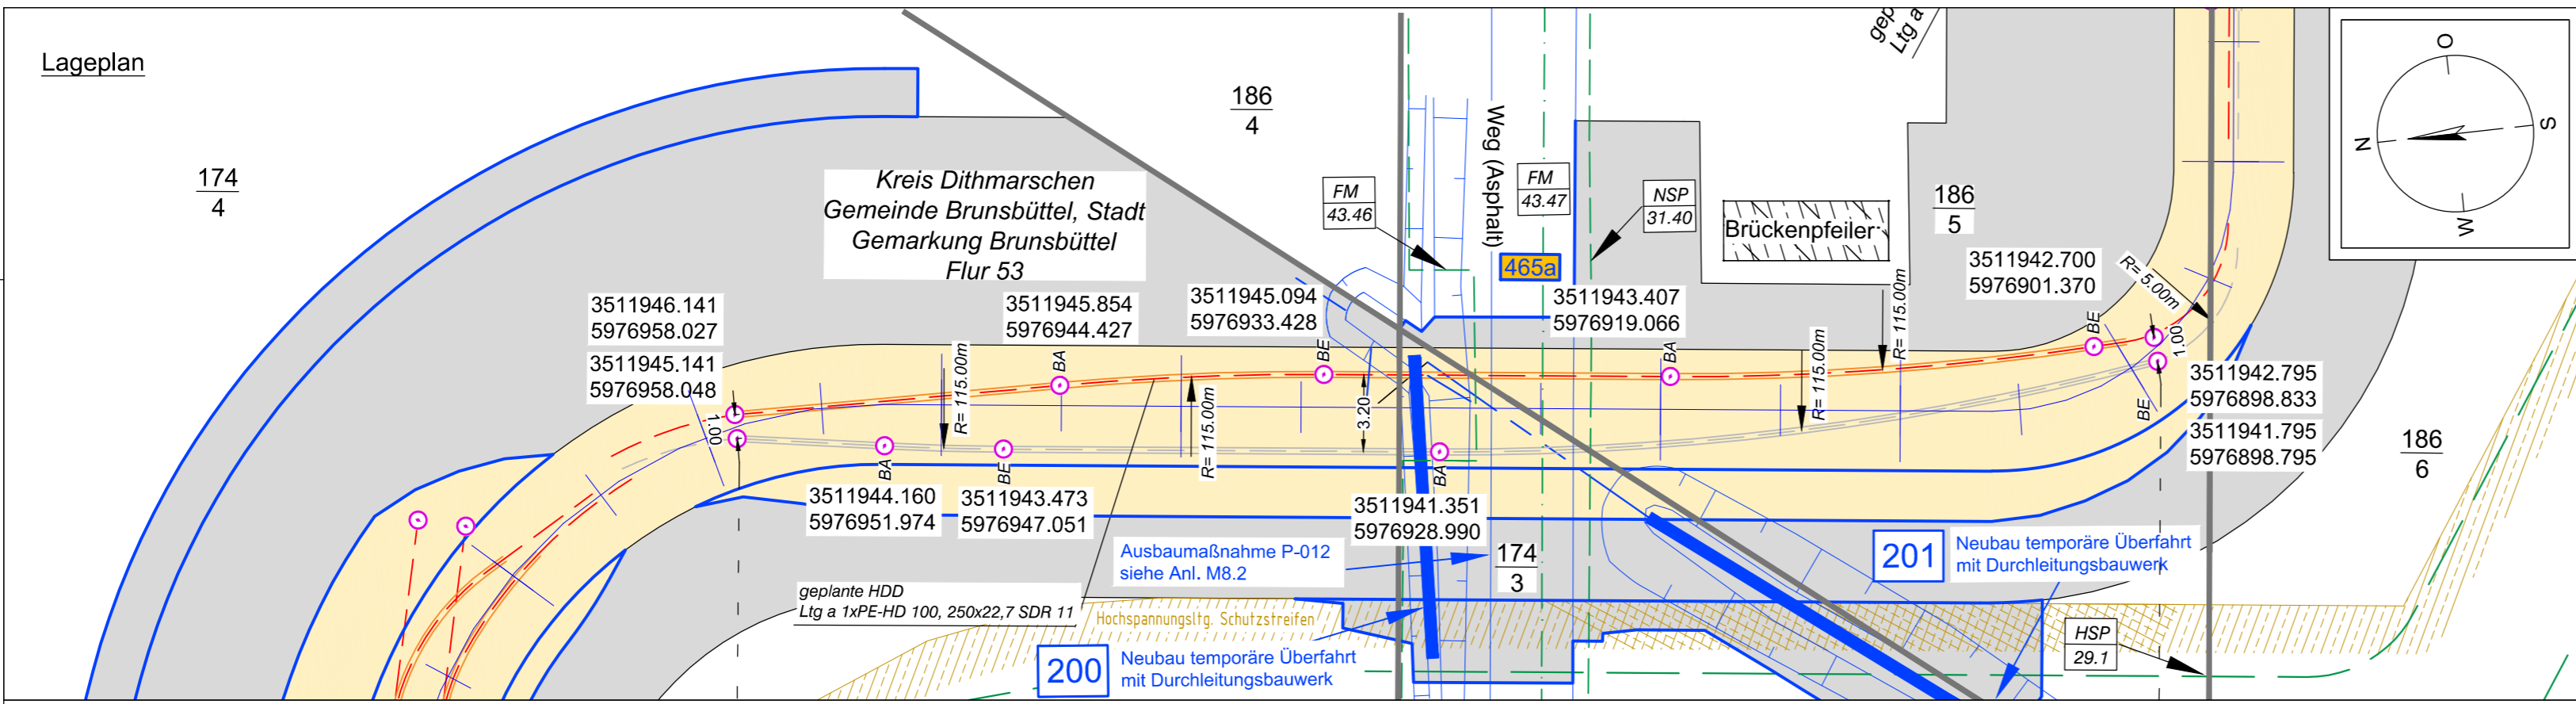

Längsschnitt

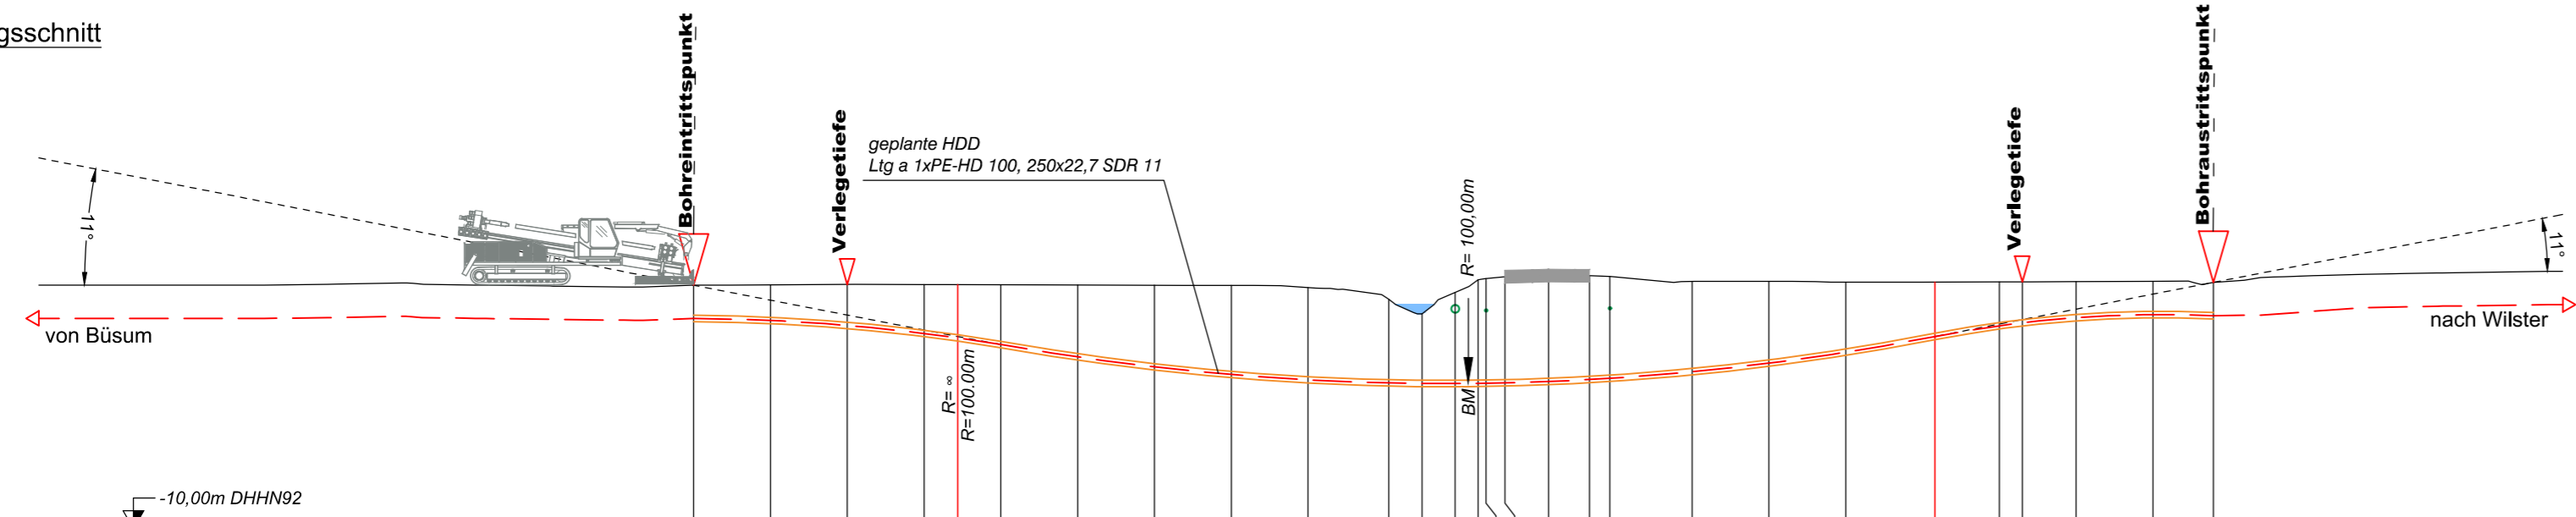

Höhe OK Gelände (DHHN92):	-0.49	-0.47	-0.46	-0.47	-0.47	-0.47	-0.48	-0.49	-0.50	-0.58	-1.04	-1.61	-0.77	-0.27	-0.23	-0.16	-0.11	-0.12	-0.15	-0.34	-0.34	-0.37	-0.37	-0.36	-0.36	-0.35	-0.34	-0.38
Höhe OK Fremdleitung (DHHN92):													-1.26	-0.27	-0.23	-0.16	-0.11	-0.12	-0.15									
Höhe OK Fremdleitung (unter GOK):													-0.49	-1.43	-1.43	-1.43	-1.43	-1.20	-1.35									
Höhe Bohrung (unter GOK):	-1.30	-1.39	-1.60	-1.90	-2.08	-2.33	-2.81	-3.19	-3.48	-3.60	-3.27	-2.72	-3.56	-4.05	-4.09	-4.14	-4.06	-3.98	-1.20	-3.53	-3.19	-2.74	-2.13	-1.72	-1.60	-1.41	-1.30	-1.30
Länge :	0.00	3.00	6.00	9.00	10.32	12.00	15.00	18.00	21.00	24.00	27.15	28.46	29.74	30.64	30.95	31.69	33.39	34.99	35.79	39.00	42.00	45.00	48.48	51.00	51.90	54.00	57.00	59.36

Legende:

- Stadt/Gem.
- Gemarkung
- Flur
- Flurstück
- Flurstücksnummer 35/6
- Zaun
- Topografie / Fahrbahnrand
- Freileitung
- Kabel
- Rohrleitung
- Richtfunk
- Kreuzungsnummer 001
- Leitungsbetreiber (gem. Anlage 4.1) FM 43.61
- Bauwerksnummer (gem. Anlage 6.1) 15
- dauerhafte Flächeninanspruchnahme
- temporäre Flächeninanspruchnahme
- temporäres Durchleitungsbauwerk
- Abtrommelplatz mit Nummerierung
- Kabelachse
- Kabel im Schutzrohr
- Kilometrierung
- Längsschnitt
- Kabel-Eintritt-Austritt
- HDD-Bohrung



Anlage 12.7.5  
 NordLink  
 Abschnitt 12-Seemeilen-Grenze bis UW Wilster  
 Kreuzungen von Anlagen Dritter  
 Sonstige öffentliche Straßen und Wege  
 Kreuzung Nr. 465a

Deckblatt

Planfeststellungsunterlage		Quelle: Ausführungsplanning HDD-Planung Kr. 465a Bl.01 Dokument-Nr. NL-DR-CO-HDD-0183a-Rev3 Generalplaner: NKT HVC GmbH	
Ersteller-Zeichnungs-Nr.: NL-DR-CO-HDD-456-516.dwg		Aufgestellt: Bayreuth, den 30.10.2019 DC Nordseekabel GmbH & Co.KG (NOKA)	
Firma:	Maßstab: 1:250	Einheit: Meter	
Bereitgestellt: 10.2019		Gepr.: 10.2019	
Erstellt durch: G.E.O.S.		Genehmigt von: NOKA	
Erstellt am: 28.10.2019		Erstelldatum: 30.10.2019	
Status: G		Blatt 01 von 02	
Objektname: ± 500-kV-HGÜ Interkonnektor Tonstad - Wilster			
Titel: Kreuzung Nr. 465a			
Ind.	Änderung	Datum	Name Urspr.: