



Lageplan

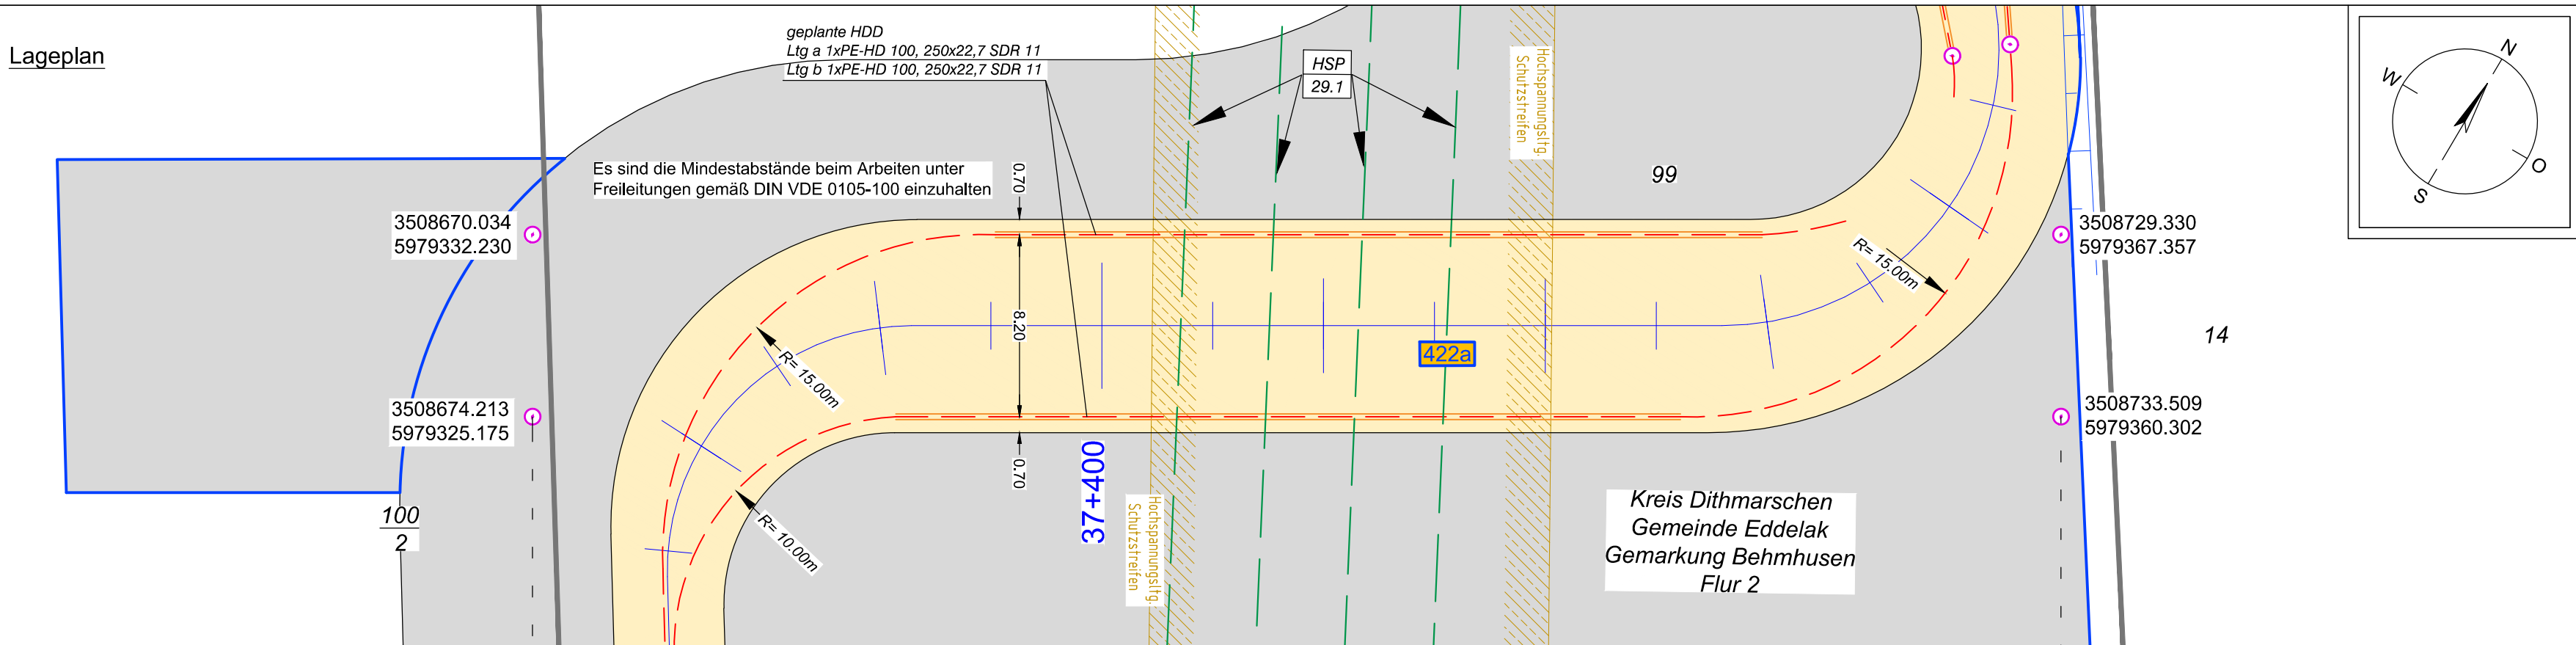

Längsschnitt

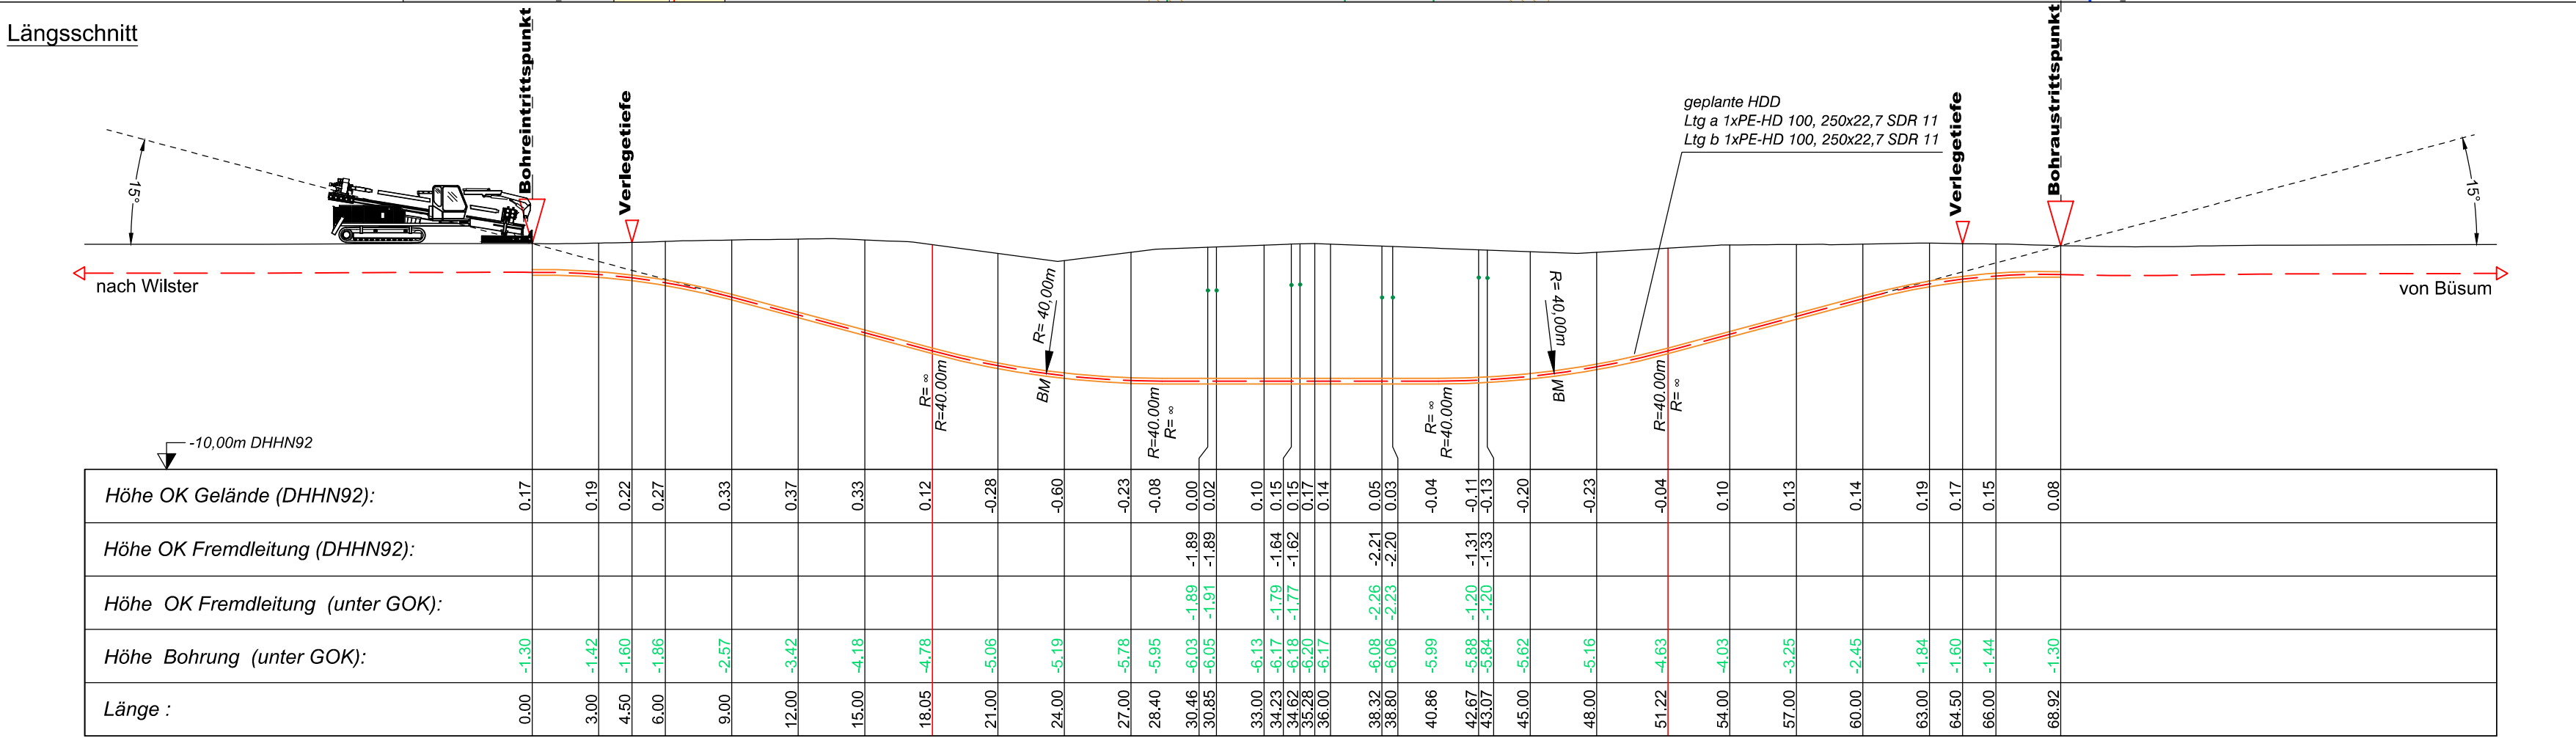

Legende:

Stadt/Gem., Gemarkung	Flur	Flurstück	Flurstücksnummer	Zaun	Topografie / Fahrbahnrand	Freileitung	Kabel	Rohrleitung	Richtfunk	Kreuzungsnummer	Leitungsbetreiber (gem. Anlage 4.1)	Bauwerksnummer (gem. Anlage 6.1)	dauerhafte Flächen-inanspruchnahme	temporäre Flächen-inanspruchnahme	temporäres Durch-leitungsbauwerk	Abtrommelplatz mit Nummerierung	Kabelachse	Kabel im Schutzrohr	Kilometrierung	Längsschnitt	Kabel-Eintritt-Austritt	HDD-Bohrung
			35/6							001	FM	43.61										
												15										

Statnett Tennet KFW

Anlage 12.9.1

NordLink

Abschnitt 12-Seemeilen-Grenze
bis UW Wilster

Kreuzungen von Anlagen Dritter

Hochspannungsleitungen

Kreuzung Nr. 422a

Deckblatt

Planfeststellungsunterlage

Quelle: Ausführungsplanung HDD-Planung Kr. 422a
Dokument-Nr. NL-DR-CO-HDD-0170-Rev6
Generalplaner: NKT HVC GmbH

Ersteller-Zeichnungs-Nr.:
NL-DR-CO-HDD-422-455.dwg

Aufgestellt:
Bayreuth, den 30.10.2019
DC Nordseekabel
GmbH & Co.KG (NOKA)

Firma: GEOS INGENIEUR-GESELLSCHAFT MBH
Maßstab: 1:250
Einheit: Meter

Bearb. 10.2019
Gepr. 10.2019
Norm
Fachbereich

Statnett Tennet KFW
Ind. Änderung Datum Name Urspr.:

Erstellt durch: G.E.O.S. Ing. mbH
Genehmigt von: NOKA DC Nordseekabel GmbH & Co.KG
Datum: 28.10.2019
Erstelldatum: 30.10.2019
Status: G
Blatt: 01 von 01

Objektname: ± 500-kV-HGÜ Interkonnektor Tonstad - Wilster
Titel: Kreuzung Nr. 422a