

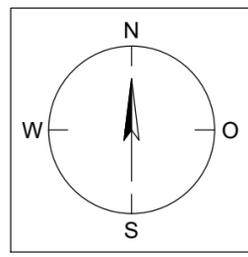


Anlage 12.9.2
 NordLink
 Abschnitt 12-Seemeilen-Grenze
 bis UW Wilster
 Kreuzungen von Anlagen Dritter
 Mittelspannungsleitungen
 Kreuzung Nr. 635c / 635d
 Deckblatt

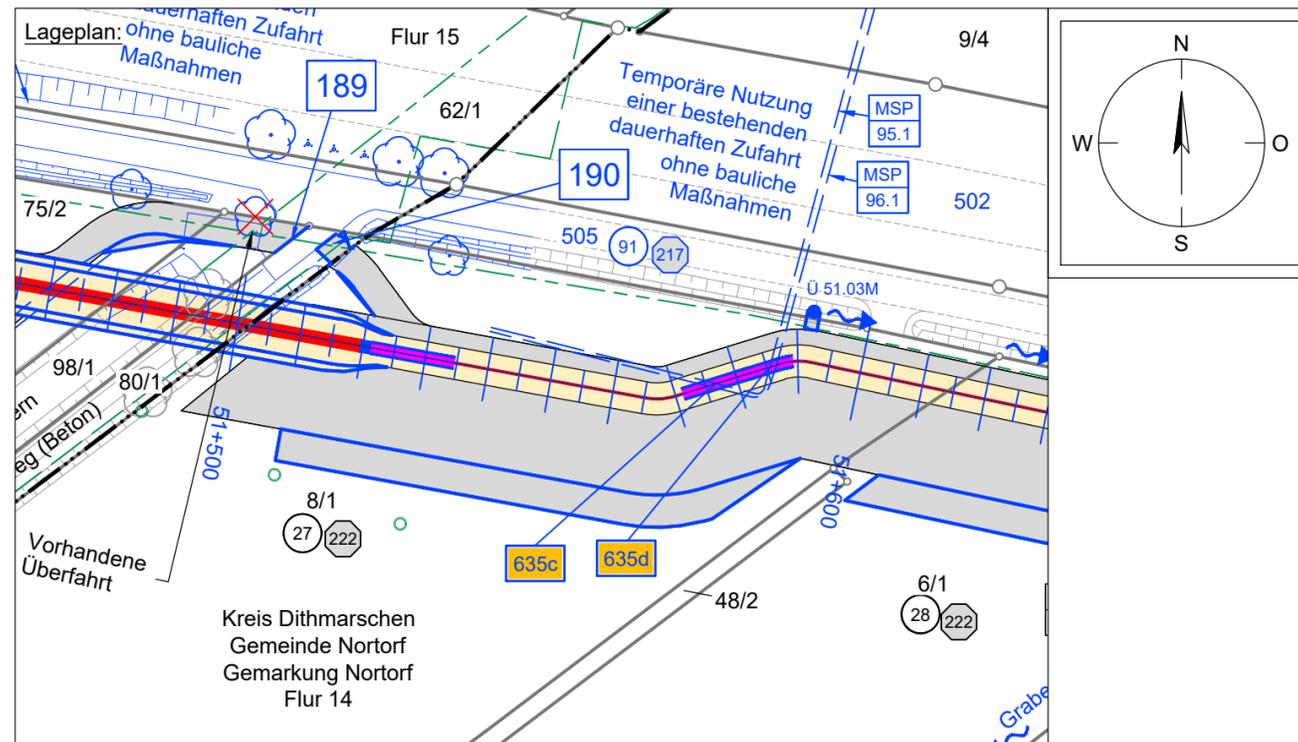

Regellängsschnitt:

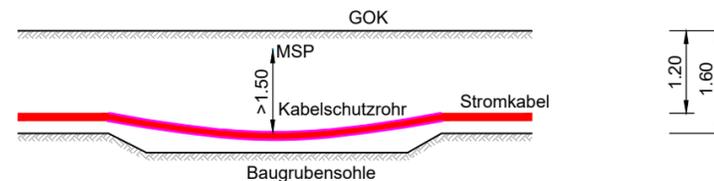

Legende:

Stadt/Gem. Gemarkung		Freileitung		dauerhafte Flächeninanspruchnahme		Kabelachse	
Flur		Kabel		temporäre Flächeninanspruchnahme			
Flurstück		Rohrleitung		temporäres Durchleitungsbauwerk			
Flurstücksnummer	35/6	Richtfunk		Kilometrierung			
Zaun		Kreuzungsnummer	001				
Topografie / Fahrbahnrand		Leitungsbetreiber (gem. Anlage 4.1)	FM 43.61				
		Bauwerksnummer (gem. Anlage 6.1)	15				

Planfeststellungsunterlage

Quelle: Lageplan: Anlage 4.1
 Regellängsschnitt: Anlage 12.1.1

Ersteller-Zeichnungs-Nr: Anl.12-OBW_final.dwg

Aufgestellt:
 Bayreuth, den 30.10.2019
 DC Nordseekabel
 GmbH & Co.KG (NOKA)

i. A. Christian
i. V. Bräutigam

Firma:  INGENIEUR-GESELLSCHAFT MBH
 Maßstab: 1:1000 / 1:100
 Einheit: Meter

	Datum	Name
Bearb.	10.2019	Heinrich
Gepr.	10.2019	Legler
Norm		
Fachbereich		

Erstellt durch	Genehmigt von	Datum	Status	Blatt
G.E.O.S. Ing. mbH	NOKA DC Nordseekabel GmbH & Co.KG	28.10.2019 Erstelldatum 30.10.2019	G	01 von 01

Objektname
 ± 500-kV-HGÜ Interkonnektor Tonstad - Wilster
 Titel
 Kreuzung Nr. 635c / 635d

Ind.	Änderung	Datum	Name	Urspr.: