



Anlage 12.9.4  
 NordLink  
 Abschnitt 12-Seemeilen-Grenze  
 bis UW Wilster  
 Kreuzungen von Anlagen Dritter  
 Fernmeldeleitungen  
 Kreuzung Nr. 334  
 Deckblatt

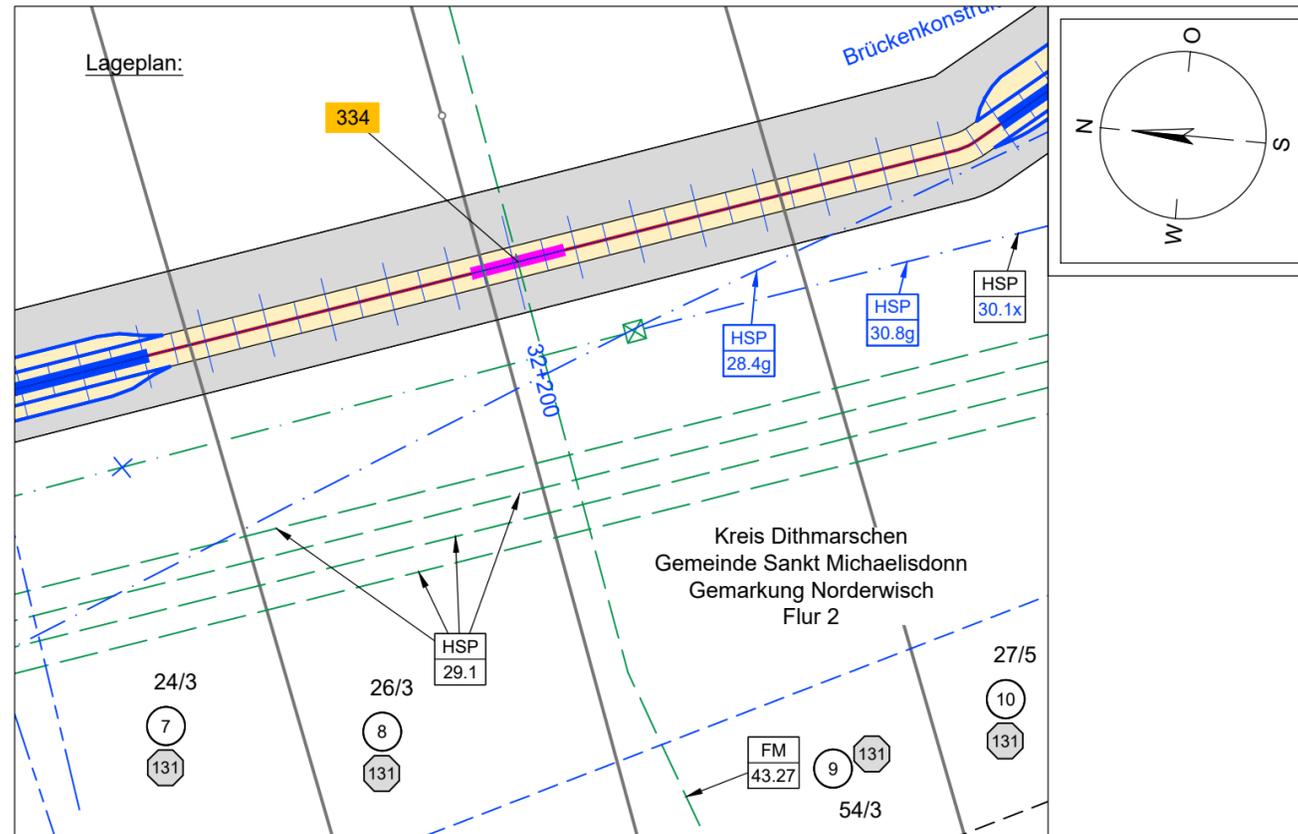

Regellängsschnitt:

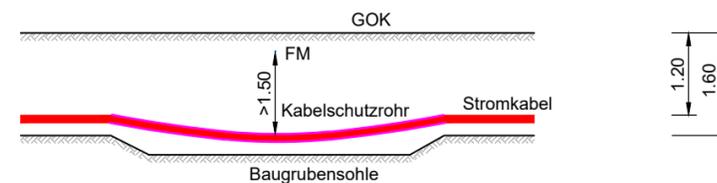

Legende:

Stadt/Gem. Gemarkung		Freileitung		dauerhafte Flächen- inanspruchnahme		Kabelachse	
Flur		Kabel		temporäre Flächen- inanspruchnahme			
Flurstück		Rohrleitung		temporäres Durch- leitungsbauwerk			
Flurstücksnummer	35/6	Richtfunk		Kilometrierung			
Zaun		Kreuzungsnummer	001				
Topografie / Fahrbahnrand		Leitungsbetreiber (gem. Anlage 4.1)	FM 43.61				
		Bauwerksnummer (gem. Anlage 6.1)	15				

Planfeststellungsunterlage

Quelle: Lageplan: Anlage 4.1  
 Regellängsschnitt: Anlage 12.1.1

Ersteller-Zeichnungs-Nr: Anl.12-OBW\_final.dwg

Aufgestellt:  
 Bayreuth, den 30.10.2019  
 DC Nordseekabel  
 GmbH & Co.KG (NOKA)

*i.A. Christian*  
*i.V. Prütz*

Firma:  INGENIEUR-  
 GESELLSCHAFT MBH  
 Maßstab: 1:1000 / 1:100  
 Einheit: Meter

	Datum	Name
Bearb.	10.2019	Heinrich
Gepr.	10.2019	Legler
Norm		
Fachbereich		
Statnett  KfW		
Ind.	Änderung	Datum
	Name	Urspr.:

Erstellt durch	Genehmigt von	Datum	Status	Blatt
G.E.O.S. Ing. mbH	NOKA DC Nordseekabel GmbH & Co.KG	28.10.2019 Erstelldatum 30.10.2019	G	01 von 01

Objektname  
 ± 500-kV-HGÜ Interkonnektor Tonstad - Wilster  
 Titel  
 Kreuzung Nr. 334