
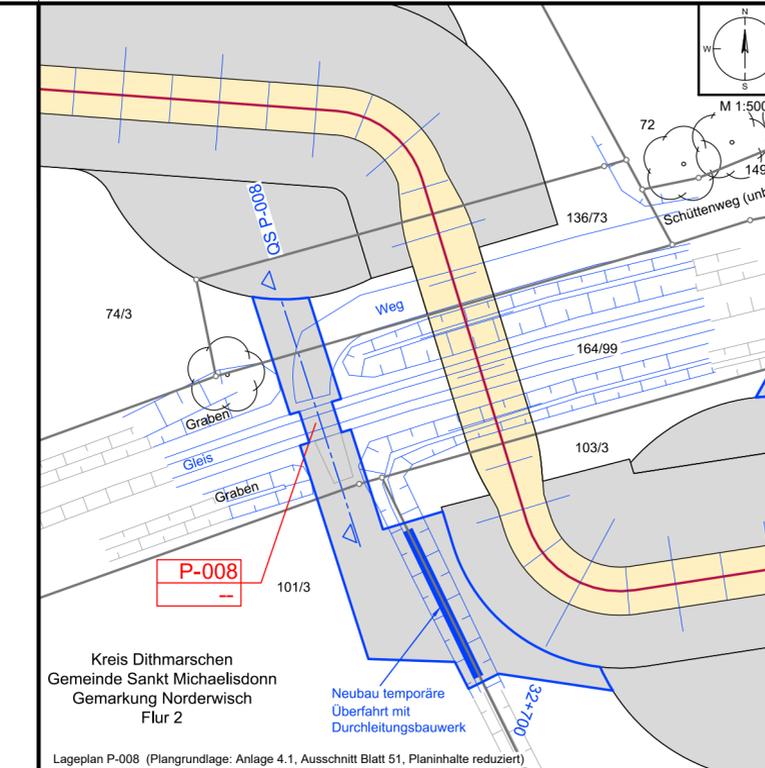


QUERSCHNITT P-008

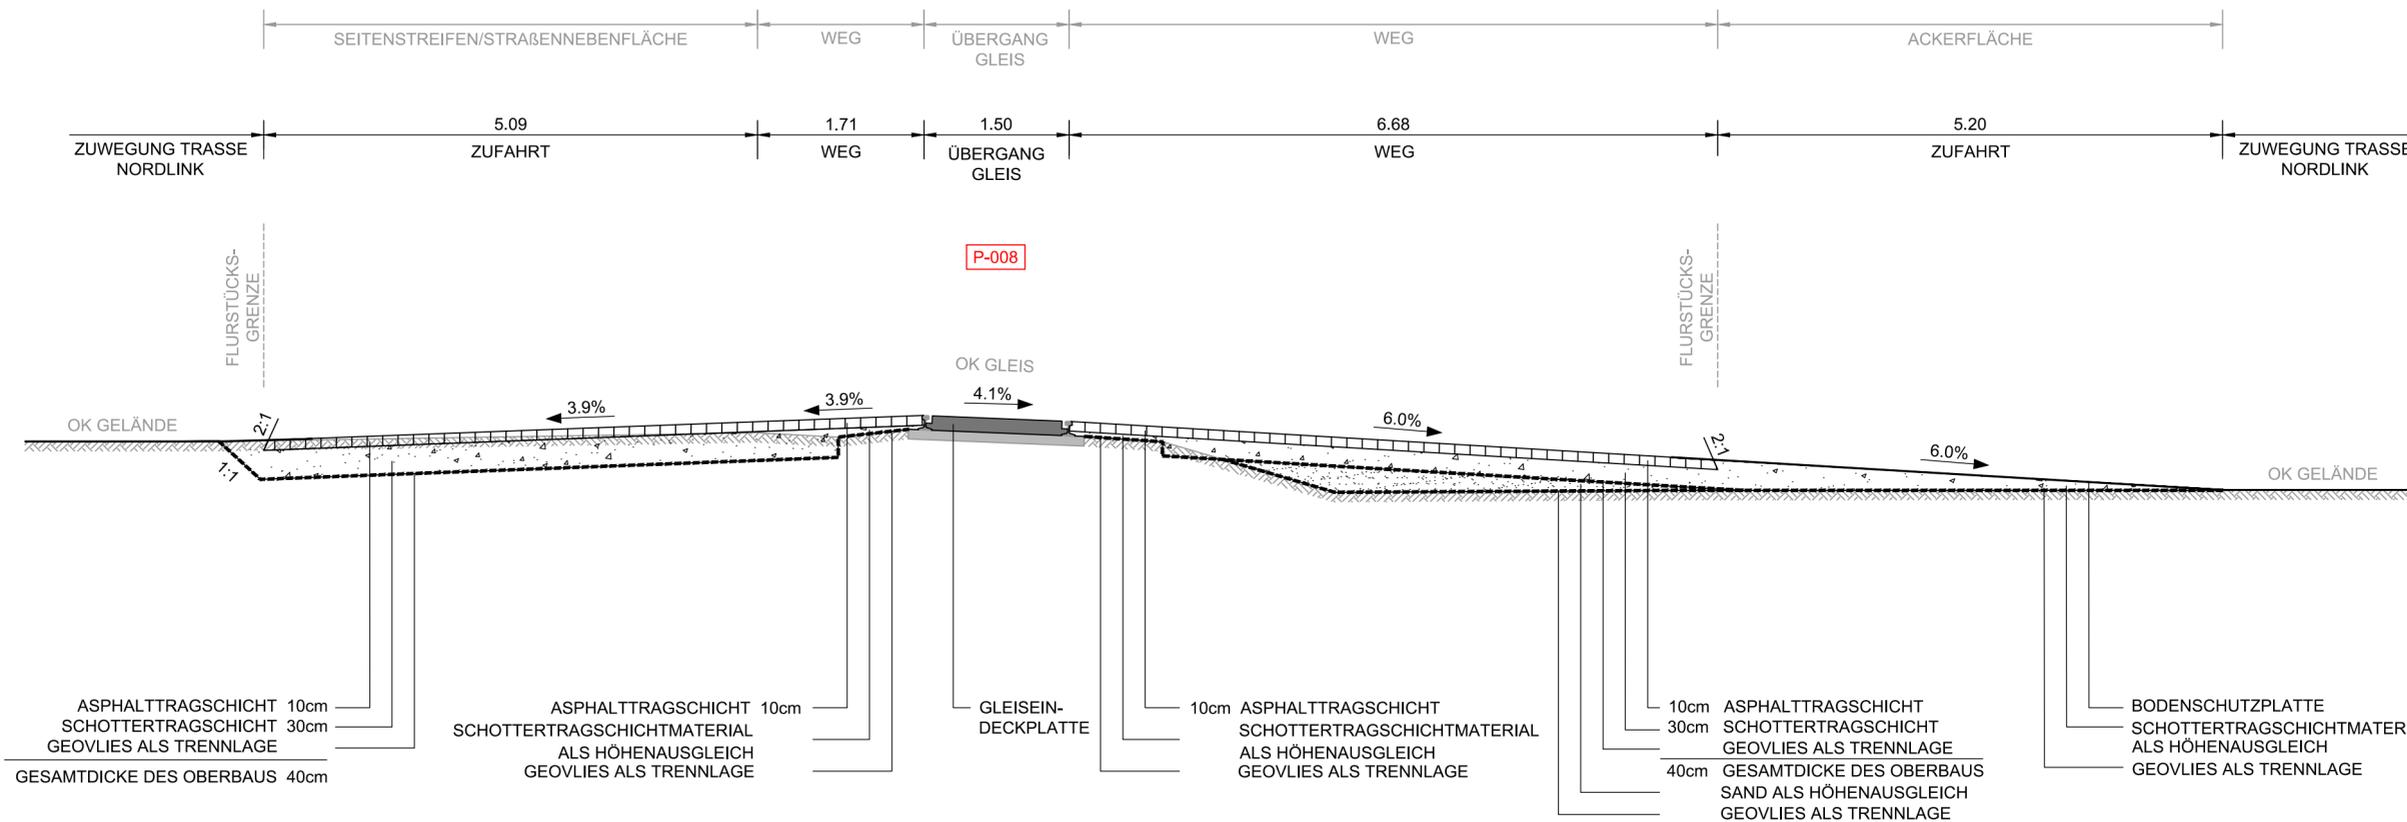

Legende zum Grundplan siehe Anlage 4.1

Legende Lageplan

- P-001 Stempel für Maßnahmen auf Privatwegen (P)
- A-1000 Stempel für Ausbau- (A) oder Ertüchtigungsmaßnahmen (E) mit Bauwerksnummer (BW) gemäß Anlage 8.4.2
- E-1001 Stempel für Zufahrten (Z) mit u. ohne Bauwerksnummer (BW) gemäß Anl. 8.5.2 und 8.6.2
- Z-007 Stempel für Zufahrten (Z) mit u. ohne Bauwerksnummer (BW) gemäß Anl. 8.5.2 und 8.6.2
- W-011 lfd. Nummer Straße / Weg (W) gemäß Anlage 8.3

--- Schnittlinie für Querschnitt

Anlage M8.2 NordLink Abschnitt 12-Seemeilen-Grenze bis UW Wilster Materialband Wegeertüchtigung und -ausbau Privatwege Lagepläne und Querschnitte Lageplan und Querschnitt P-008

Deckblatt

Planfeststellungsunterlage

Quelle: Lageplan Ausbaumaßnahme P002.11
Dokument-Nr. P002.11_20190208_QP1zu50_SYN
Generalplaner: NKT HVC GmbH

Ersteller-Zeichnungs-Nr: LAYOUT_Querschnitte_Privatwege_12-PÄ.dwg

Aufgestellt:
Bayreuth, den 30.10.2019
DC Nordseekabel
GmbH & Co.KG (NOKA)

Firma: **GEOS** INGENIEUR-GESELLSCHAFT MBH
Maßstab: 1:50, 1:500
Einheit: Meter

Datum	Name
Bearb. 10.2019	Rüb
Gepf. 10.2019	Bettermann
Norm	
Fachbereich	

Erstellt durch	Genehmigt von	Datum	Status	Blatt
G.E.O.S.	NOKA	28.10.2019	G	von
Ing. mbH	DC Nordseekabel GmbH & Co.KG	30.10.2019		--

Objektname: ± 500-kV-HGÜ Interkonnektor Tonstad - Wilster

Titel: Lageplan und Querschnitt P-008

Ind.	Änderung	Datum	Name	Urspr.: