


QUERSCHNITT P-009

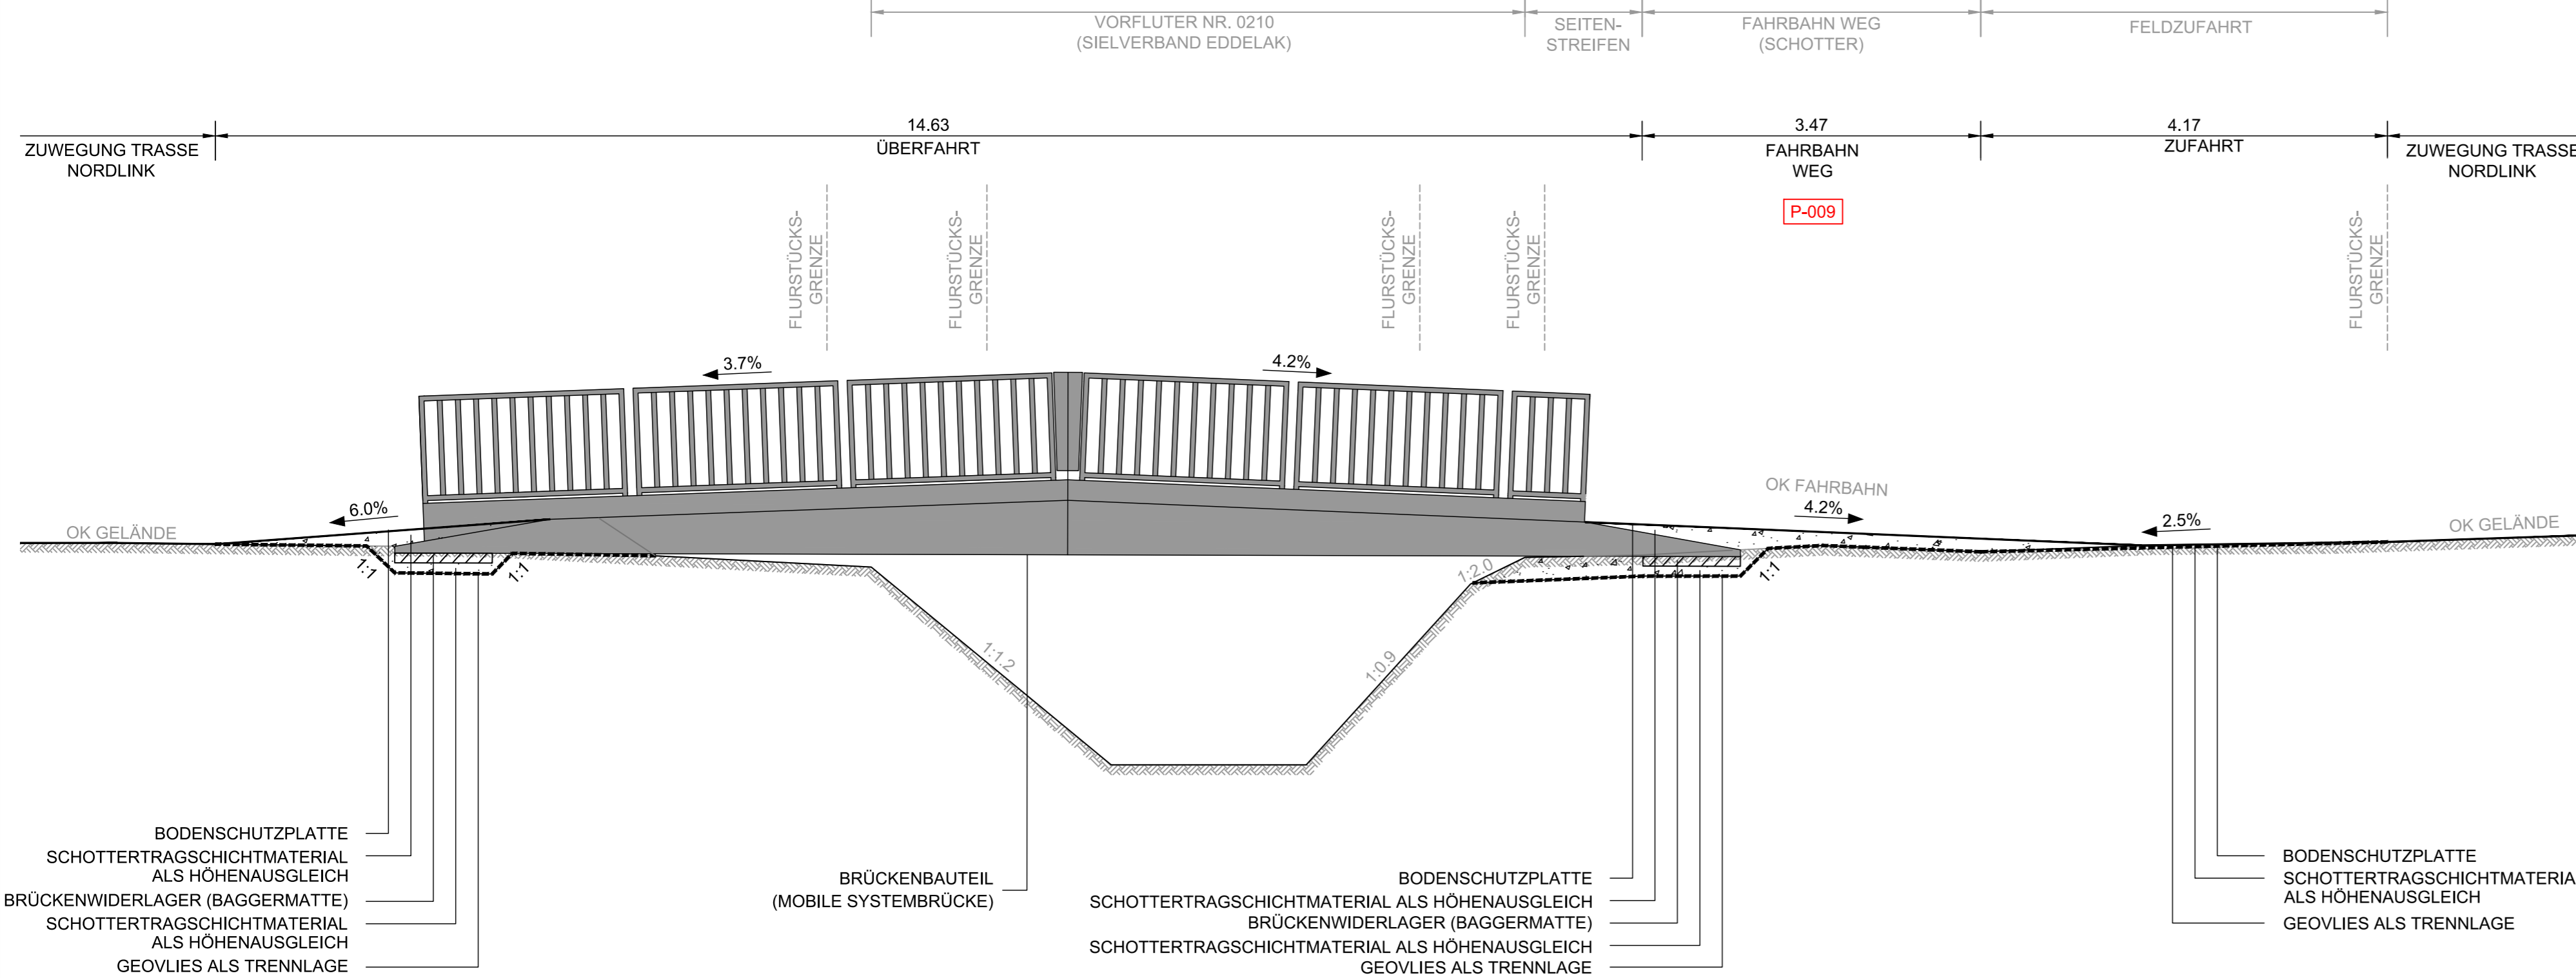


BODENSCHUTZPLATTE
SCHOTTERTRAGSCHICHTMATERIAL
ALS HÖHEN AUSGLEICH
BRÜCKENWIDERLAGER (BAGGERMATTE)
SCHOTTERTRAGSCHICHTMATERIAL
ALS HÖHEN AUSGLEICH
GEOVLIES ALS TRENNLAGE

BRÜCKENBAUTEIL
(MOBILE SYSTEMBRÜCKE)

BODENSCHUTZPLATTE
SCHOTTERTRAGSCHICHTMATERIAL ALS HÖHEN AUSGLEICH
BRÜCKENWIDERLAGER (BAGGERMATTE)
SCHOTTERTRAGSCHICHTMATERIAL ALS HÖHEN AUSGLEICH
GEOVLIES ALS TRENNLAGE

BODENSCHUTZPLATTE
SCHOTTERTRAGSCHICHTMATERIAL
ALS HÖHEN AUSGLEICH
GEOVLIES ALS TRENNLAGE

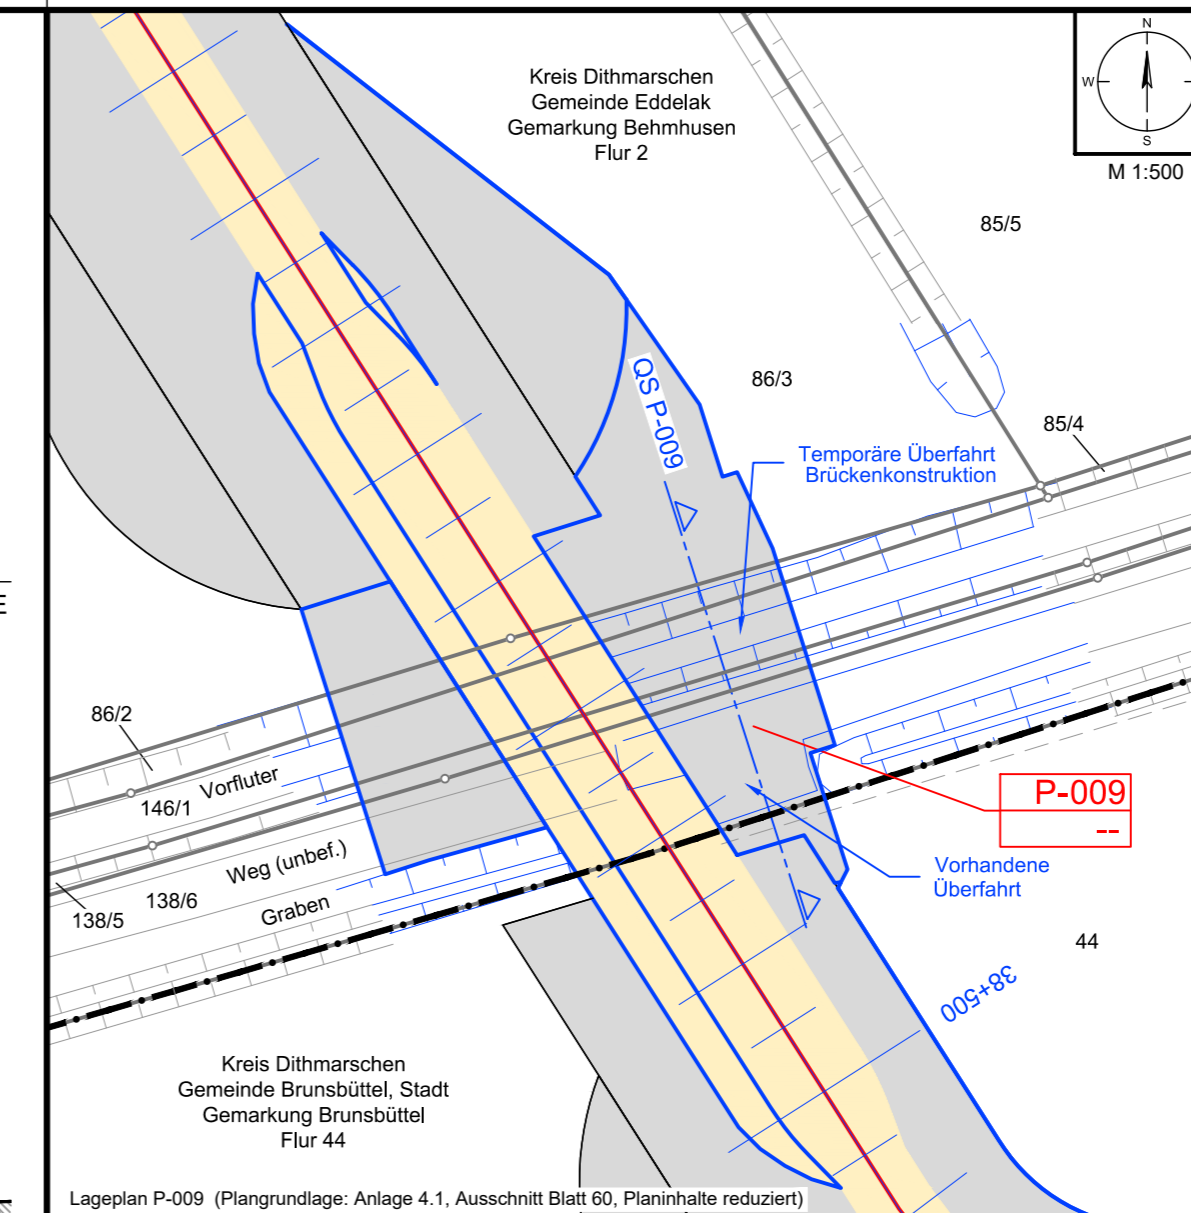

Lageplan P-009 (Plangrundlage: Anlage 4.1, Ausschnitt Blatt 60, Planinhalte reduziert)

- ### Legende Lageplan
- P-001 Stempel für Maßnahmen auf Privatwegen (P)
 - A-1000 Stempel für Ausbau- (A) oder Ertüchtigungsmaßnahmen (E) mit Bauwerksnummer (BW) gemäß Anlage 8.4.2
 - E-1001 Stempel für Zufahrten (Z) mit u. ohne Bauwerksnummer (BW) gemäß Anl. 8.5.2 und 8.6.2
 - Z-007 Stempel für Zufahrten (Z) mit u. ohne Bauwerksnummer (BW) gemäß Anl. 8.5.2 und 8.6.2
 - BW- 55 Stempel für Zufahrten (Z) mit u. ohne Bauwerksnummer (BW) gemäß Anl. 8.5.2 und 8.6.2
 - W-011 lfd. Nummer Straße / Weg (W) gemäß Anlage 8.3
- ▲— Schnittlinie für Querschnitt

Anlage M8.2 NordLink Abschnitt 12-Seemeilen-Grenze bis UW Wilster Materialband Wegeertüchtigung und -ausbau Privatwege Lagepläne und Querschnitte Lageplan und Querschnitt P-009

Deckblatt

Planfeststellungsunterlage																				
Quelle: Lageplan Ausbaumaßnahme P002.3 Dokument-Nr. P002.3_20190205_GP1zu250_SYN Generalplaner: NKT HVC GmbH																				
Ersteller-Zeichnungs-Nr: LAYOUT_Querschnitte_Privatwege_12-PÄ.dwg																				
Aufgestellt: Bayreuth, den 30.10.2019 DC Nordseekabel GmbH & Co.KG (NOKA)																				
Firma GEOS INGENIEUR-GESELLSCHAFT MBH		Maßstab: 1:50, 1:500	Einheit: Meter																	
<table border="1"> <thead> <tr> <th>Datum</th> <th>Name</th> </tr> </thead> <tbody> <tr> <td>Bearb. 10.2019</td> <td>Rüb</td> </tr> <tr> <td>Gepf. 10.2019</td> <td>Bettermann</td> </tr> </tbody> </table>		Datum	Name	Bearb. 10.2019	Rüb	Gepf. 10.2019	Bettermann	<table border="1"> <thead> <tr> <th>Erstellt durch</th> <th>Genehmigt von</th> <th>Datum</th> <th>Status</th> <th>Blatt</th> </tr> </thead> <tbody> <tr> <td>G.E.O.S. Ing. mbH</td> <td>NOKA DC Nordseekabel GmbH & Co.KG</td> <td>28.10.2019 Erstelldatum 30.10.2019</td> <td>G</td> <td>-- von --</td> </tr> </tbody> </table>			Erstellt durch	Genehmigt von	Datum	Status	Blatt	G.E.O.S. Ing. mbH	NOKA DC Nordseekabel GmbH & Co.KG	28.10.2019 Erstelldatum 30.10.2019	G	-- von --
Datum	Name																			
Bearb. 10.2019	Rüb																			
Gepf. 10.2019	Bettermann																			
Erstellt durch	Genehmigt von	Datum	Status	Blatt																
G.E.O.S. Ing. mbH	NOKA DC Nordseekabel GmbH & Co.KG	28.10.2019 Erstelldatum 30.10.2019	G	-- von --																
Objektname ± 500-kV-HGÜ Interkonnektor Tonstad - Wilster																				
Titel Lageplan und Querschnitt P-009																				
Ind.	Änderung	Datum	Name	Urspr.:																