
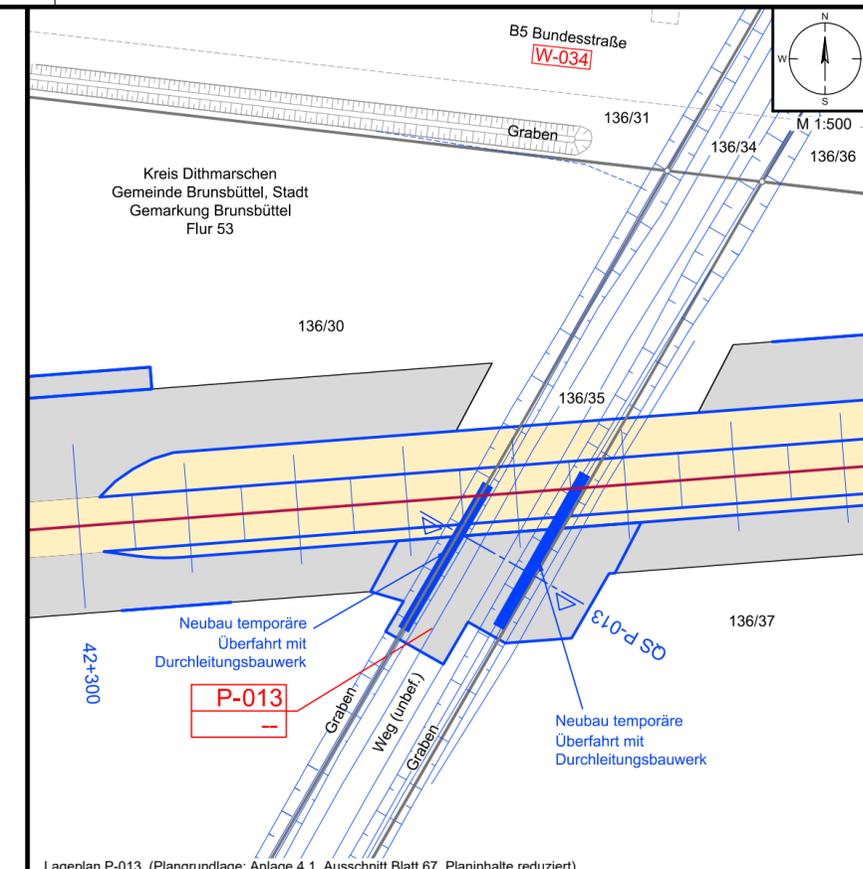


QUERSCHNITT P-013

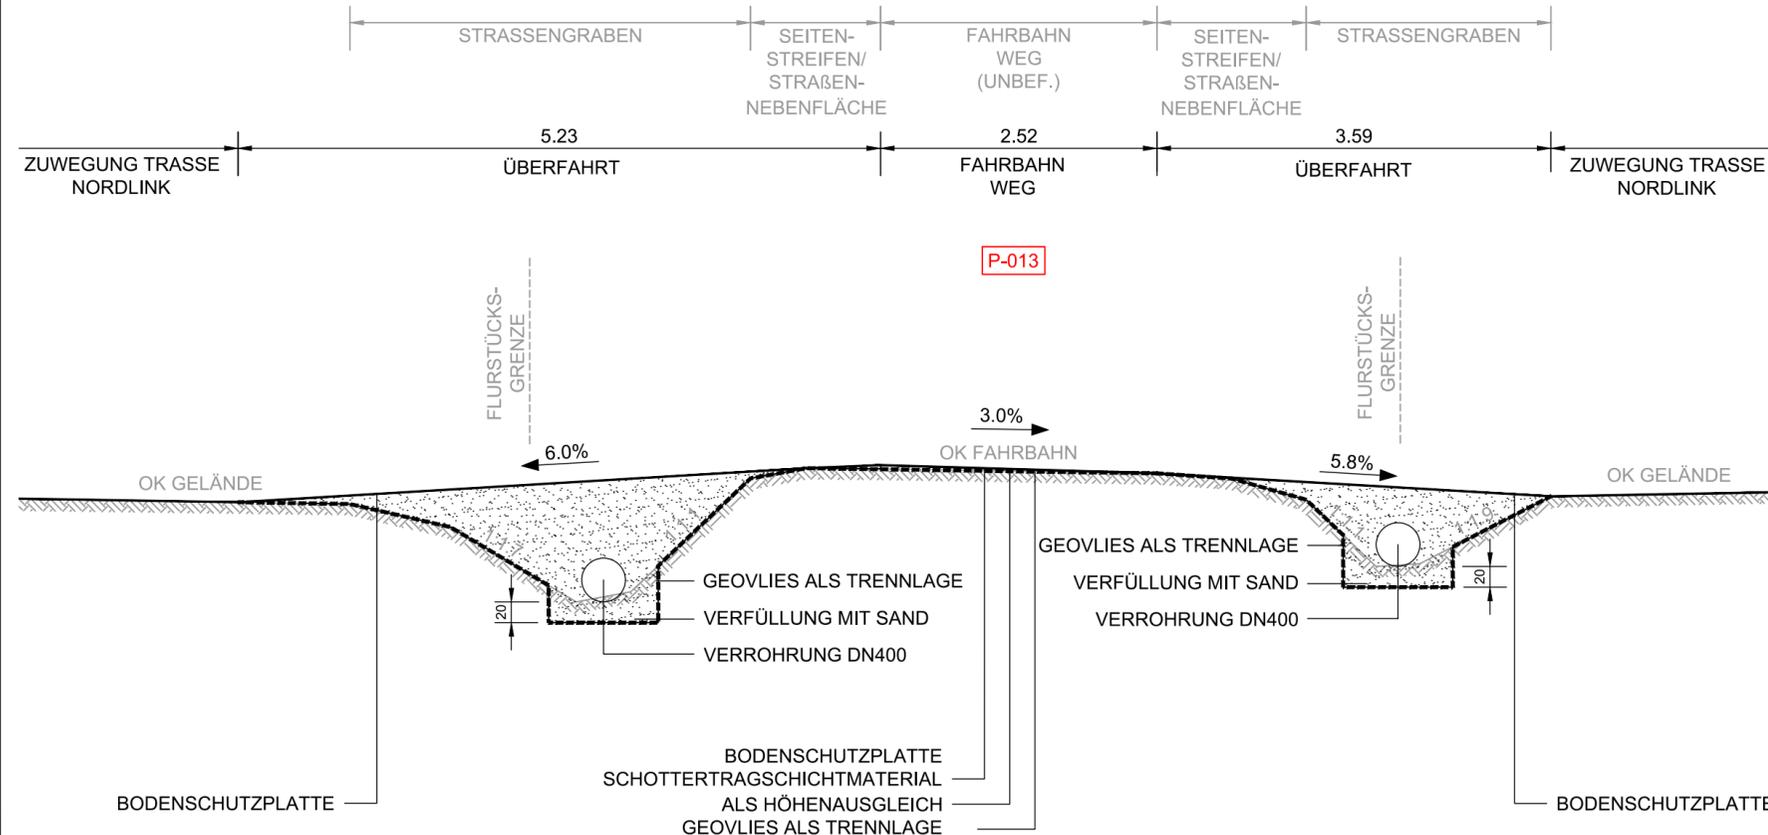

Lageplan P-013 (Plangrundlage: Anlage 4.1, Ausschnitt Blatt 67, Planinhalte reduziert)

Legende zum Grundplan siehe Anlage 4.1

- ### Legende Lageplan
- P-001** Stempel für Maßnahmen auf Privatwegen (P)
 - A-1000** Stempel für Ausbau- (A) oder Ertüchtigungsmaßnahmen (E) mit Bauwerksnummer (BW) gemäß Anlage 8.4.2
 - E-1001** Stempel für Zufahrten (Z) mit u. ohne Bauwerksnummer (BW) gemäß Anl. 8.5.2 und 8.6.2
 - Z-007** Stempel für Zufahrten (Z) mit u. ohne Bauwerksnummer (BW) gemäß Anl. 8.5.2 und 8.6.2
 - BW- 55** lfd. Nummer Straße / Weg (W) gemäß Anlage 8.3
 - W-011** lfd. Nummer Straße / Weg (W) gemäß Anlage 8.3
 - Schnittlinie für Querschnitt

Anlage M8.2 NordLink Abschnitt 12-Seemeilen-Grenze bis UW Wilster Materialband Wegeertüchtigung und -ausbau Privatwege Lagepläne und Querschnitte Lageplan und Querschnitt P-013

Deckblatt

Planfeststellungsunterlage		Quelle: Lageplan Ausbaumaßnahme P002.6 Dokument-Nr. P002.6_2018-12-18_QP1zu50_SYN Generalplaner: NKT HVC GmbH	
Ersteller-Zeichnungs-Nr: LAYOUT_Querschnitte_Privatwege_12-PÄ.dwg		Aufgestellt: Bayreuth, den 30.10.2019 DC Nordseekabel GmbH & Co.KG (NOKA)	
Firma: G.E.O.S. INGENIEUR-GESELLSCHAFT MBH	Maßstab: 1:50, 1:500	Einheit: Meter	
Bearb. 10.2019 Rüb	Gepr. 10.2019 Bettermann	Datum	Name
Norm	Fachbereich		
Ind.	Änderung	Datum	Name
		Urspr.:	
Erstellt durch: G.E.O.S. Ing. mbH	Genehmigt von: NOKA DC Nordseekabel GmbH & Co.KG	Datum: 28.10.2019 Erstelldatum: 30.10.2019	Status: G Blatt: -- von --
Objektname: ± 500-kV-HGÜ Interkonnektor Tonstad - Wilster Titel: Lageplan und Querschnitt P-013			