
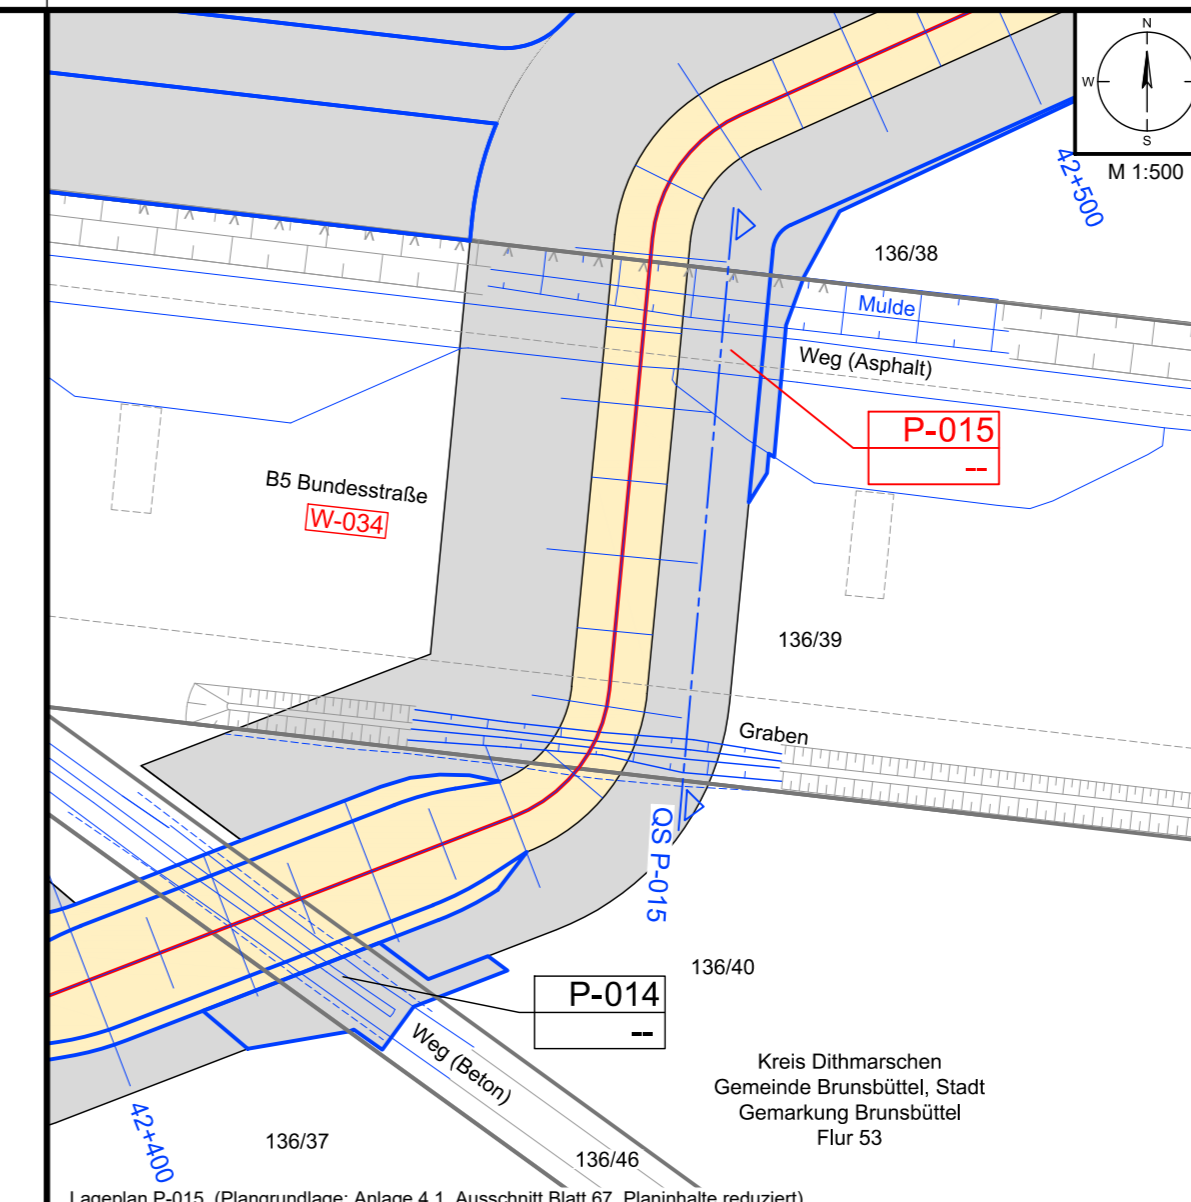


QUERSCHNITT P-015

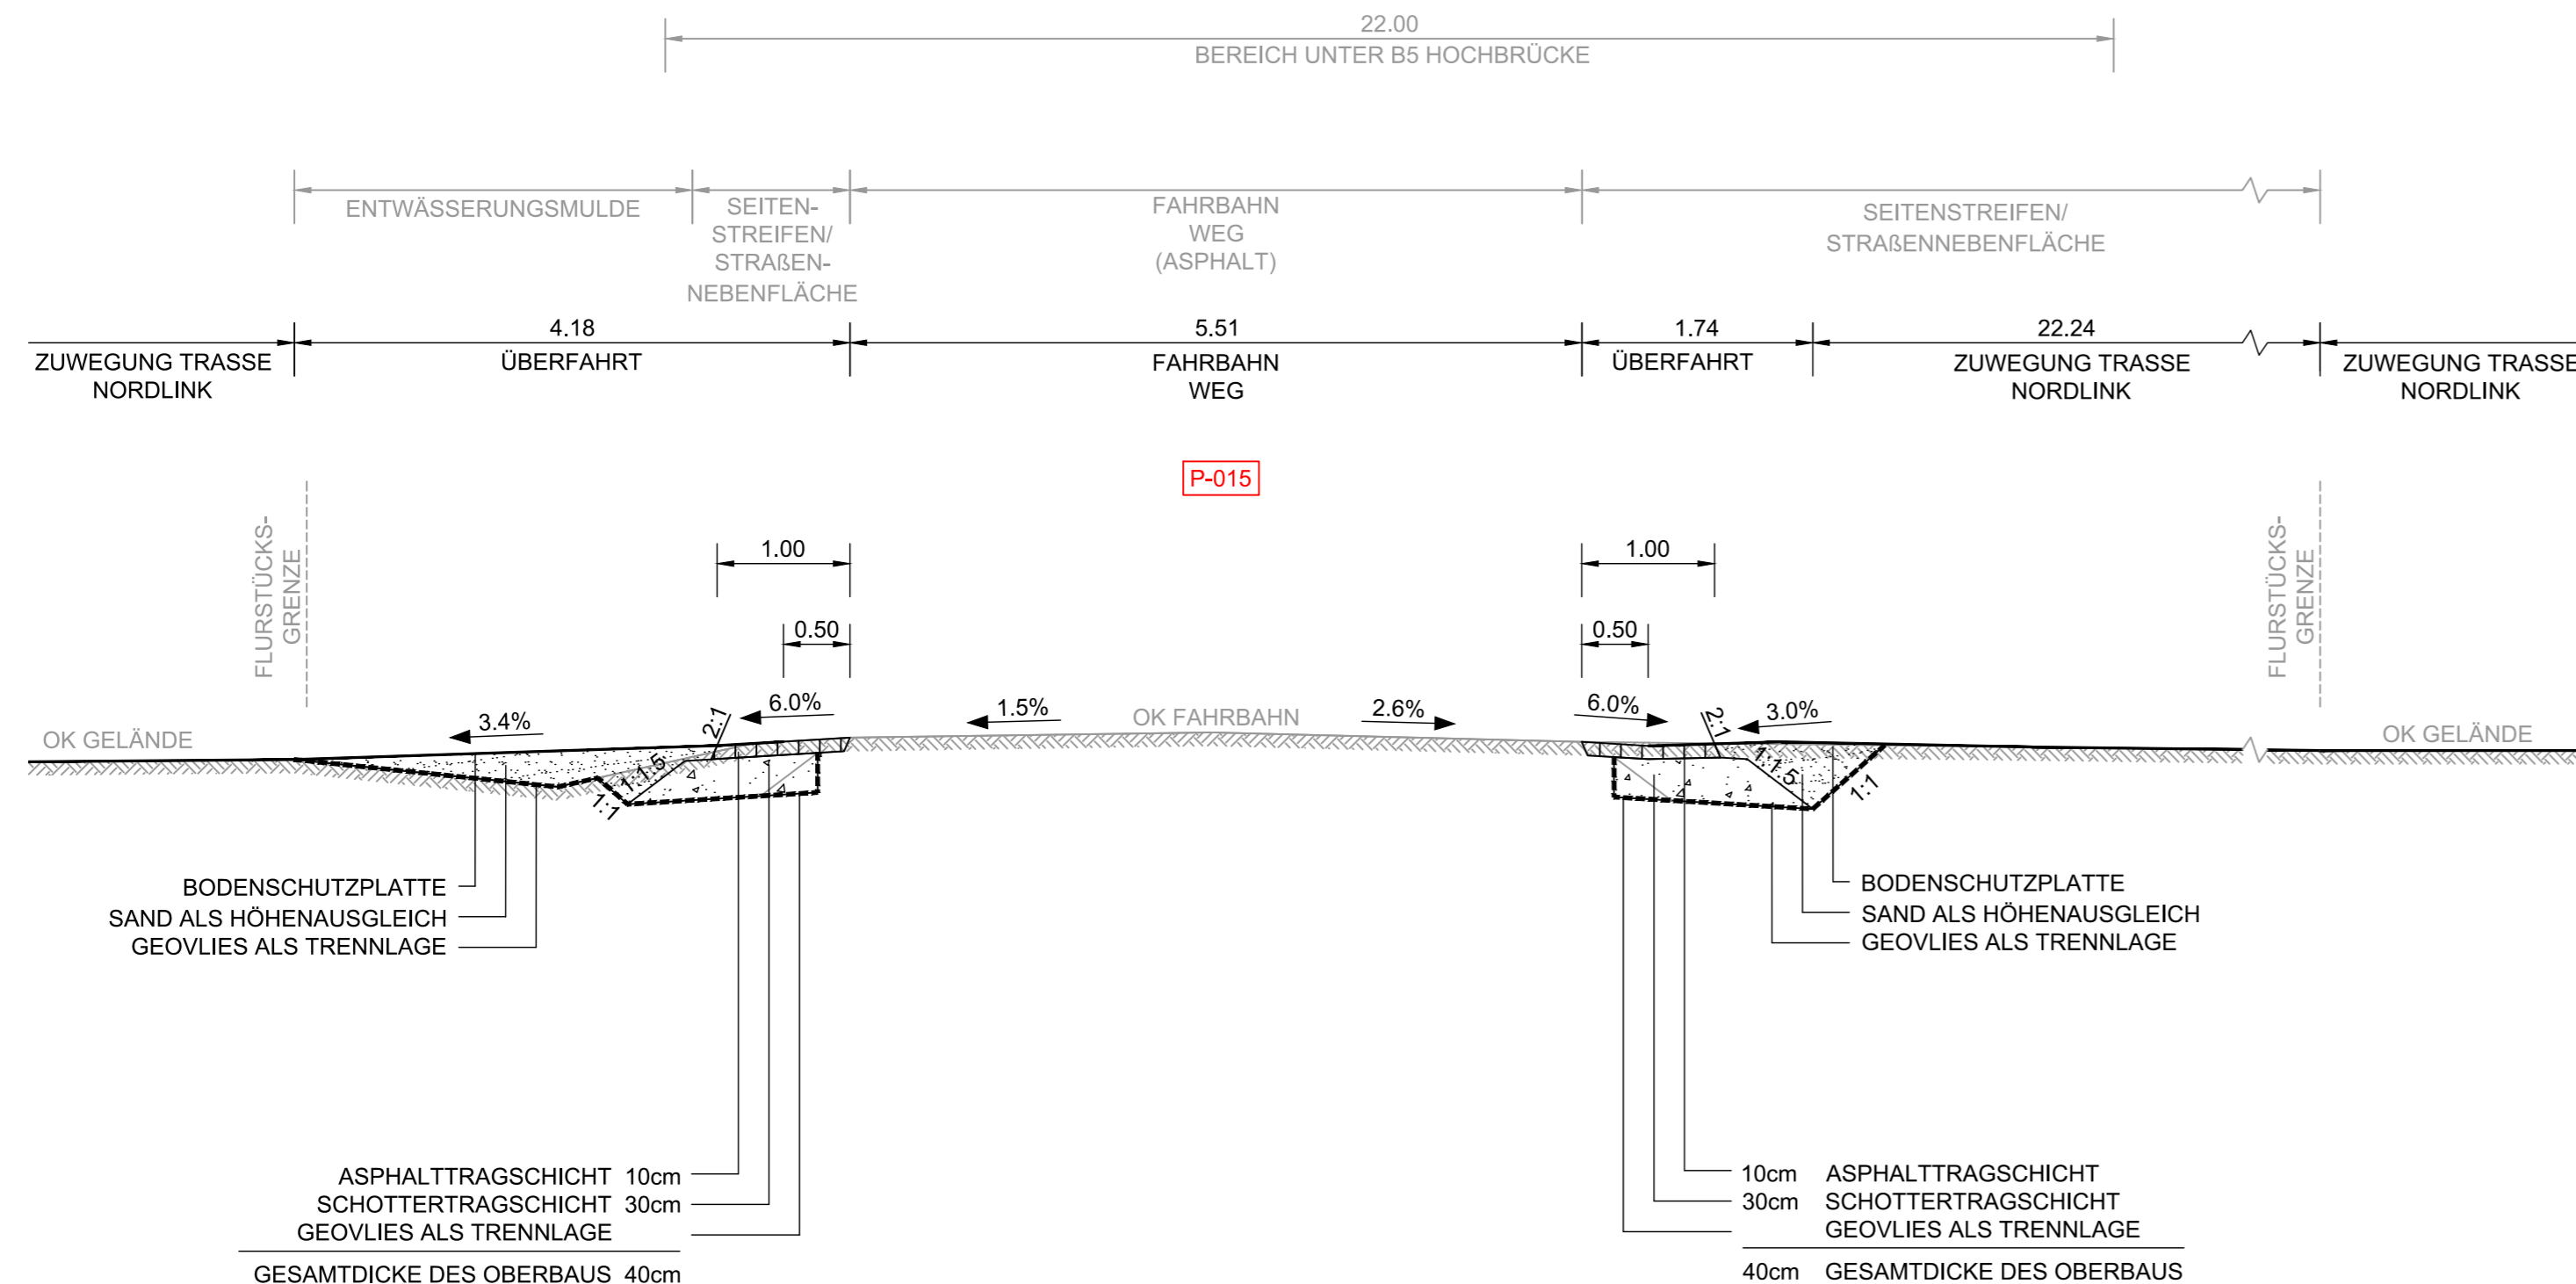

Legende zum Grundplan siehe Anlage 4.1

Legende Lageplan

- P-001** Stempel für Maßnahmen auf Privatwegen (P)
- A-1000** Stempel für Ausbau- (A) oder Ertüchtigungsmaßnahmen (E) mit Bauwerksnummer (BW) gemäß Anlage 8.4.2
- E-1001** Stempel für Zufahrten (Z) mit u. ohne Bauwerksnummer (BW) gemäß Anl. 8.5.2 und 8.6.2
- Z-007** Ifd. Nummer Straße / Weg (W) gemäß Anlage 8.3
- W-011** Stempel für Maßnahmen auf Privatwegen (P)

Schnittlinie für Querschnitt

Anlage M8.2 NordLink Abschnitt 12-Seemeilen-Grenze bis UW Wilster Materialband Wegeertüchtigung und -ausbau Privatwege Lagepläne und Querschnitte Lageplan und Querschnitt P-015

Deckblatt

Planfeststellungsunterlage				
Quelle: Lageplan Ausbaumaßnahme P002.8 Dokument-Nr. P002.8_2018-12-18_QP1zu50_SYN Generalplaner: NKT HVC GmbH				
Ersteller-Zeichnungs-Nr: LAYOUT_Querschnitte_Privatwege_12-PÄ.dwg				
Aufgestellt: Bayreuth, den 30.10.2019 DC Nordseekabel GmbH & Co.KG (NOKA)				
Firma: GEOS INGENIEUR-GESELLSCHAFT MBH		Maßstab: 1:50, 1:500	Einheit: Meter	
Datum: 10.2019		Name: Rüb		
Gepr.: 10.2019		Name: Bettermann		
Norm:		Fachbereich:		
Ind.:		Urspr.:		
Erstellt durch	Genehmigt von	Datum	Status	Blatt
G.E.O.S. Ing. mbH	NOKA DC Nordseekabel GmbH & Co.KG	28.10.2019 Erstelldatum 30.10.2019	G	von --
Objektname: ± 500-kV-HGÜ Interkonnektor Tonstad - Wilster				
Titel: Lageplan und Querschnitt P-015				