
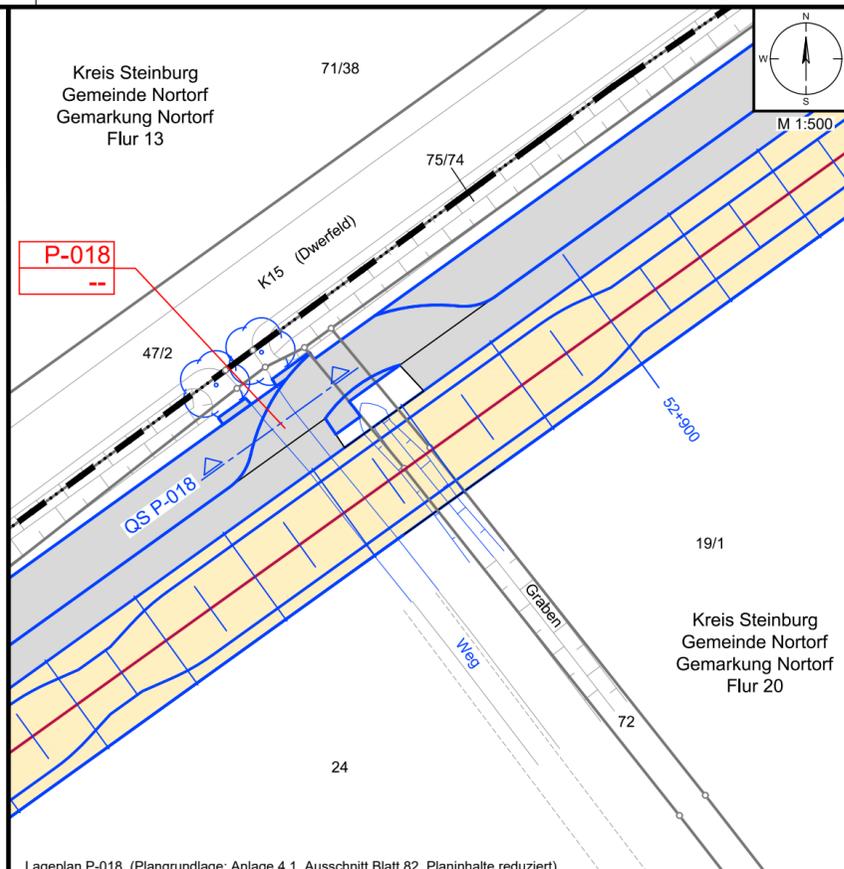


# QUERSCHNITT P-018

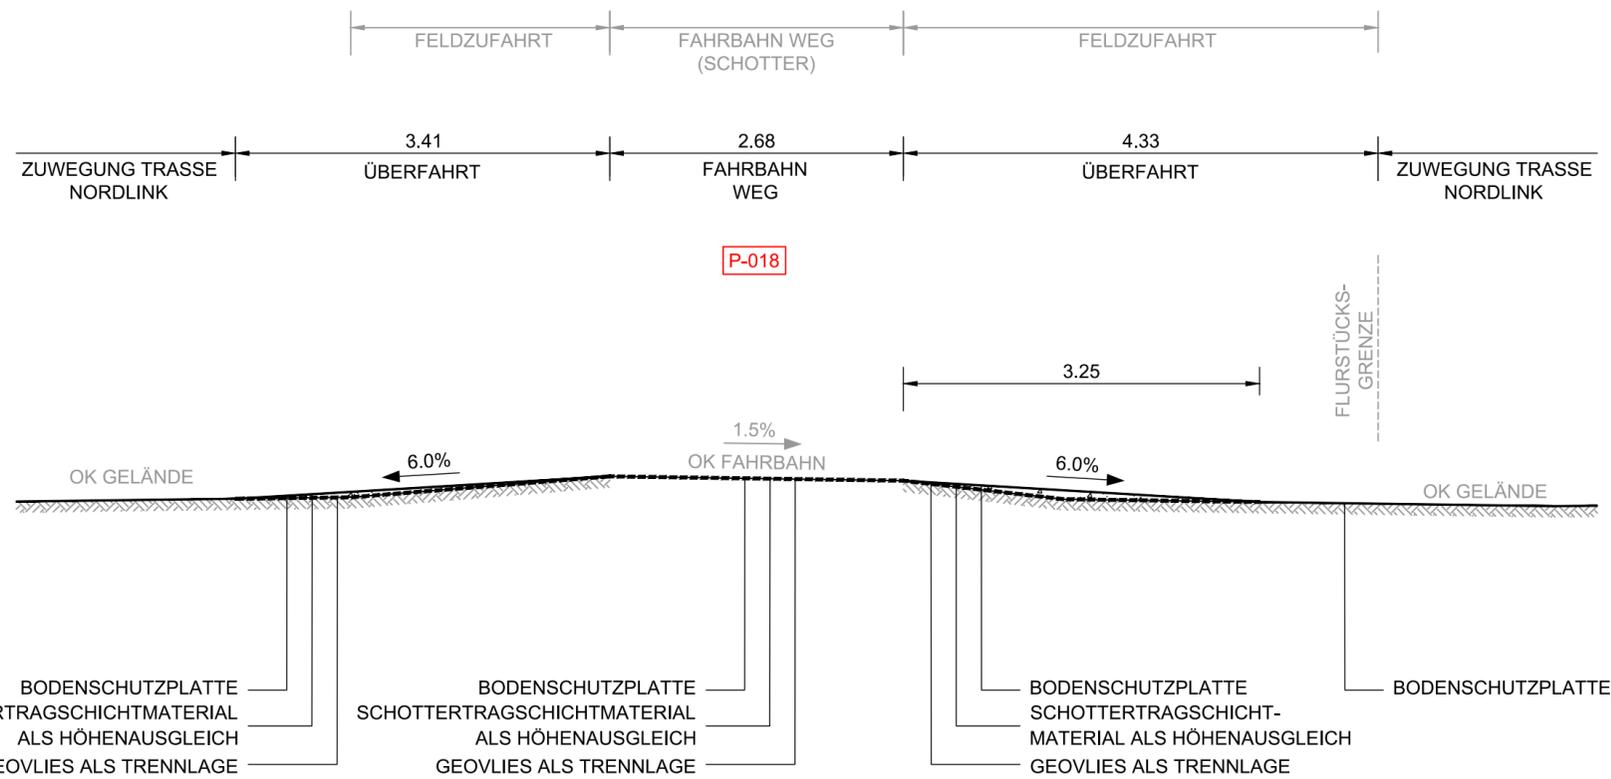

Legende zum Grundplan siehe Anlage 4.1

**Legende Lageplan**

- P-001** Stempel für Maßnahmen auf Privatwegen (P)
- A-1000** Stempel für Ausbau- (A) oder Ertüchtigungsmaßnahmen (E) mit Bauwerksnummer (BW) gemäß Anlage 8.4.2
- E-1001** Stempel für Zufahrten (Z) mit u. ohne Bauwerksnummer (BW) gemäß Anl. 8.5.2 und 8.6.2
- Z-007** lfd. Nummer Straße / Weg (W) gemäß Anlage 8.3
- W-011** lfd. Nummer Straße / Weg (W) gemäß Anlage 8.3

Schnittlinie für Querschnitt

## Anlage M8.2 NordLink Abschnitt 12-Seemeilen-Grenze bis UW Wilster Materialband Wegeertüchtigung und -ausbau Privatwege Lagepläne und Querschnitte Lageplan und Querschnitt P-018

### Deckblatt

<b>Planfeststellungsunterlage</b>	
Quelle: Lageplan Ausbaumaßnahme P007 Dokument-Nr. P007_20190212-GP1zu250_SYN Generalplaner: NKT HVC GmbH	
Ersteller-Zeichnungs-Nr: LAYOUT_Querschnitte_Privatwege_12-PÄ.dwg	
Aufgestellt: Bayreuth, den 30.10.2019 DC Nordseekabel GmbH & Co.KG (NOKA)	
Firma: <b>G.E.O.S.</b> INGENIEUR-GESELLSCHAFT MBH	Maßstab: 1:50, 1:500 Einheit: Meter
Bearb. 10.2019 Rüb	Datum Name
Gepr. 10.2019 Bettermann	
Norm	
Fachbereich	
Statnett tennet KFW	
Ind.	Änderung Datum Name Urspr.:
Erstellt durch: G.E.O.S. Ing. mbH	Genehmigt von: NOKA DC Nordseekabel GmbH & Co.KG
Datum: 28.10.2019	Erstelldatum: 30.10.2019
Status: G	Blatt: -- von --
Objektname: ± 500-kV-HGÜ Interkonnektor Tonstad - Wilster Titel: Lageplan und Querschnitt P-018	