


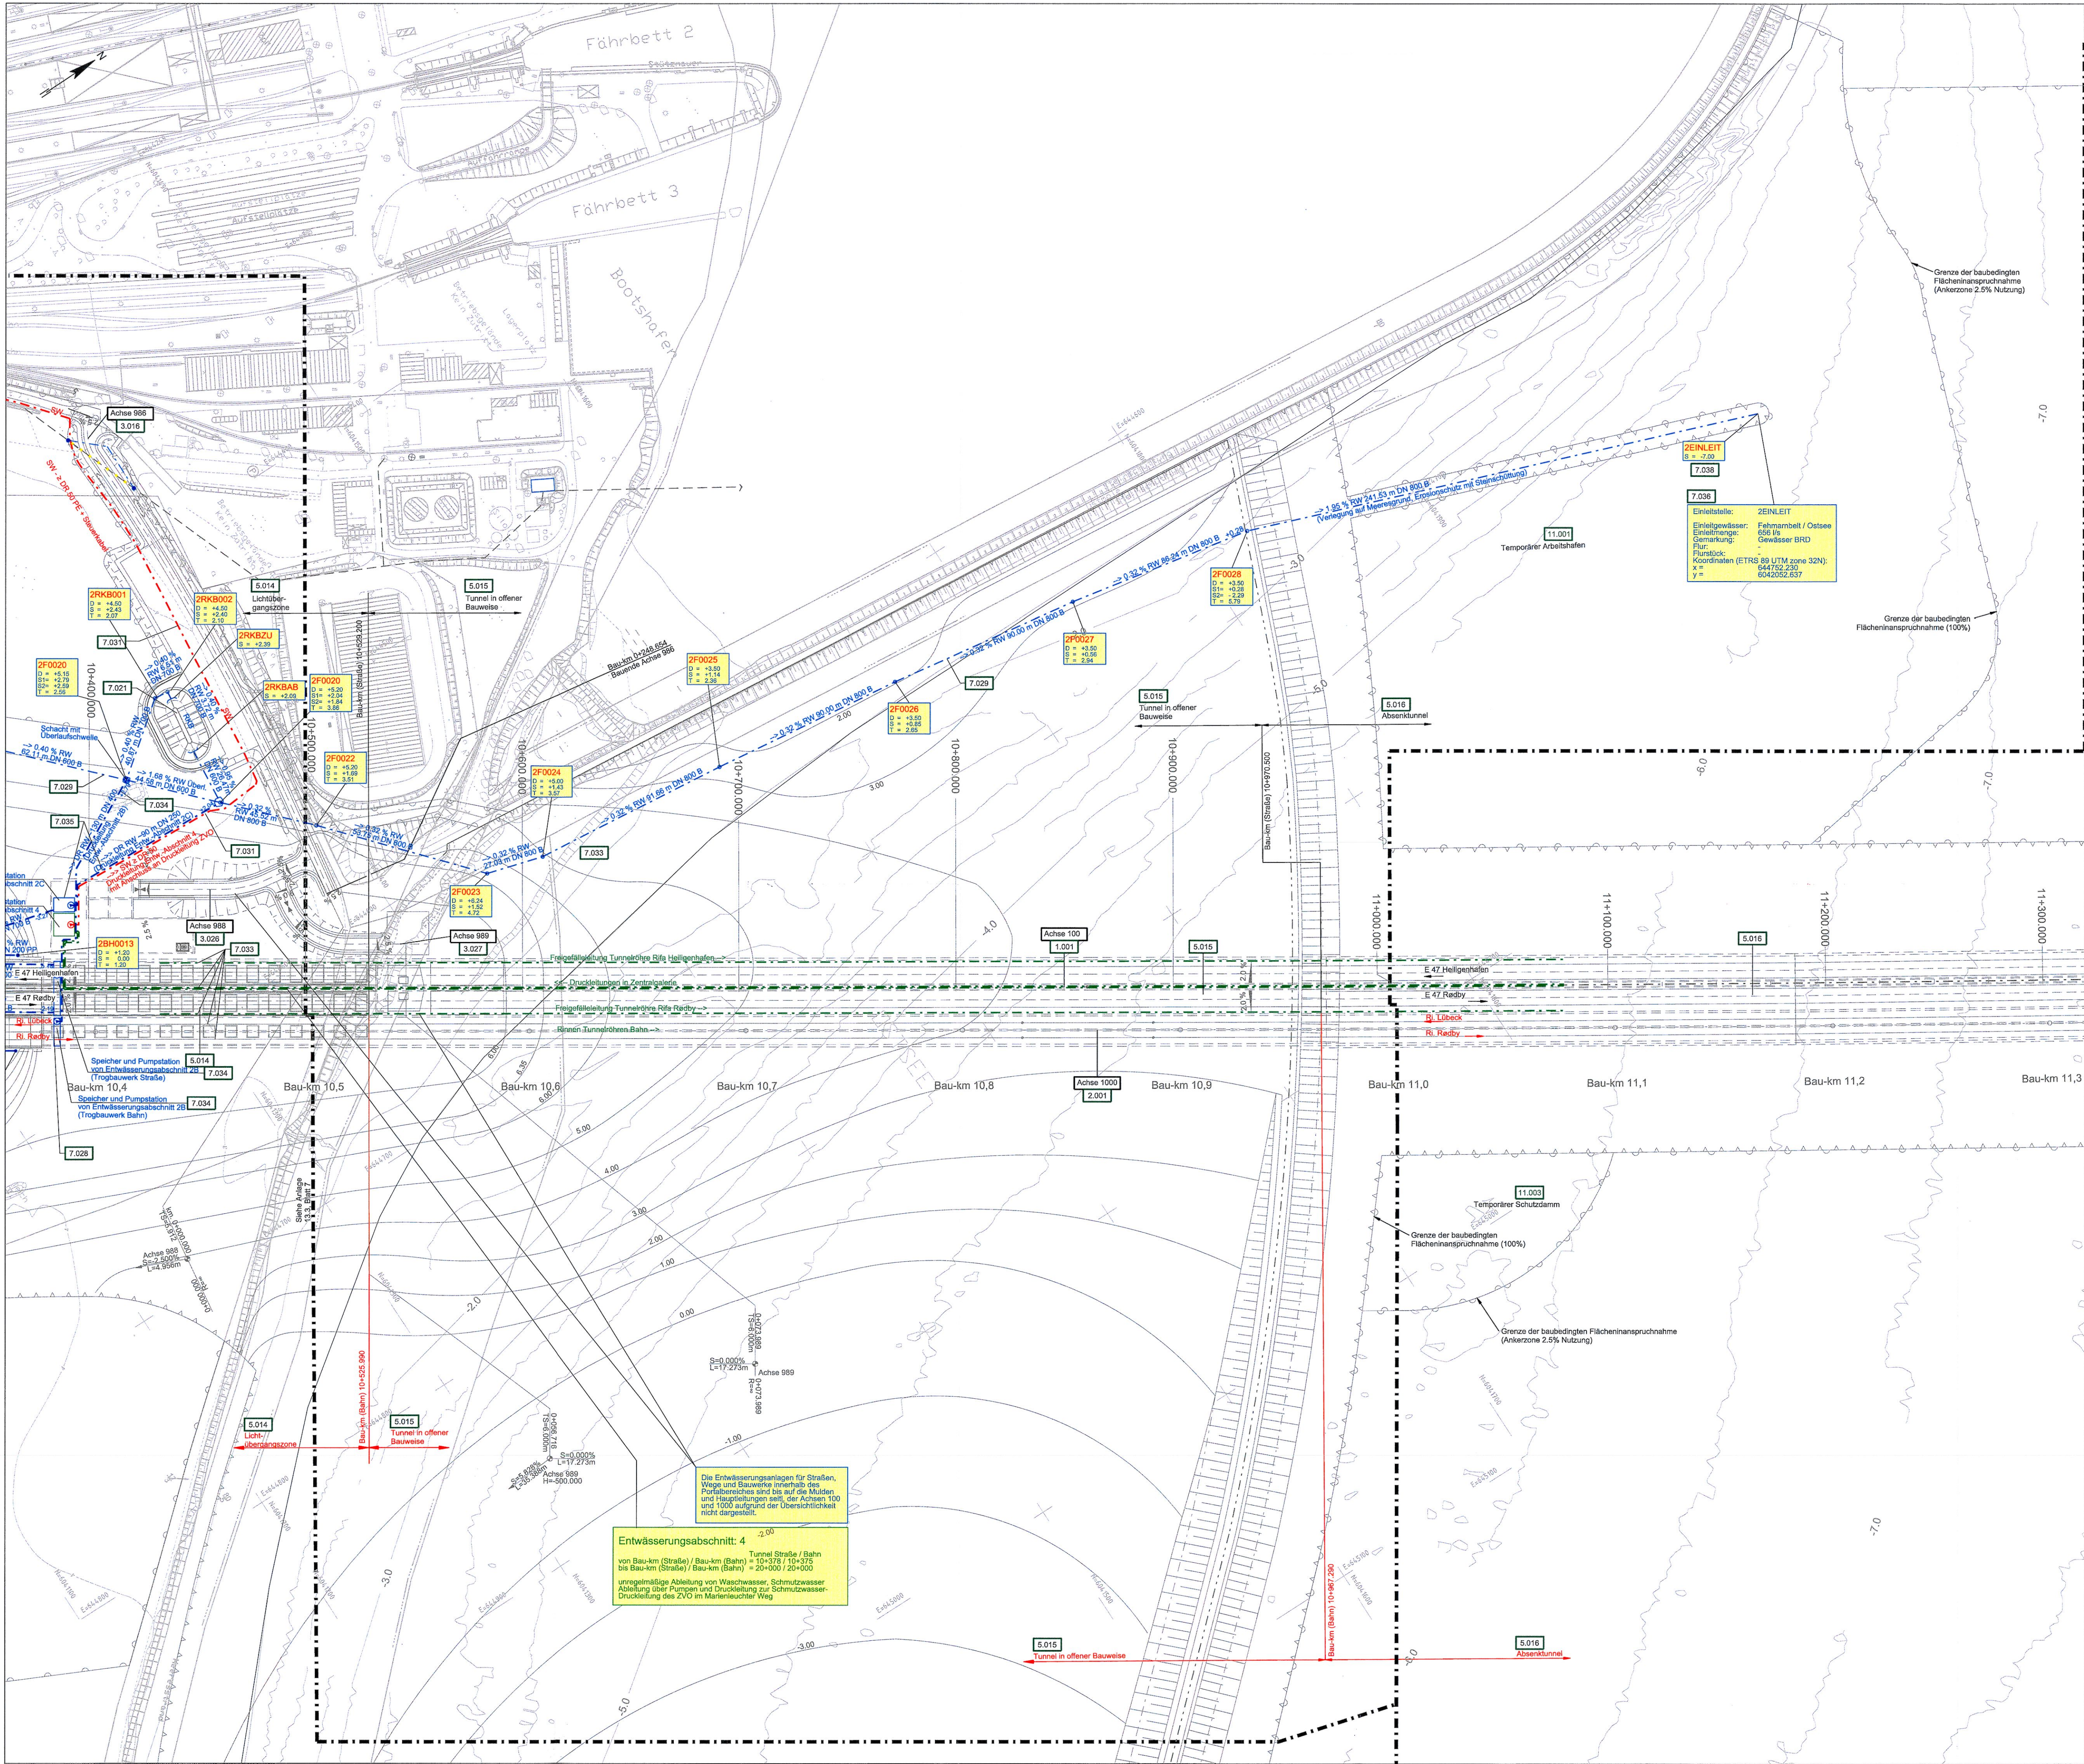


BEMERKUNGEN:
Alle Maße in Meter, wenn nicht anders angegeben
Höhen über NNH
Bauwerksentwässerungen (z.B. von Brücken oder hinterfüllten Stützwänden) sind im Lageplan Anlage 13.3 nicht dargestellt. Hydraulisch sind diese Flächen in Anlage 13.2 mit erfasst worden.

QUERVERWEISE:
Höhenpläne Entwässerung Nebenstraßen siehe Anlage 13.6, Blatt 2
Lageplan siehe Anlage 7.1, Blatt 9
Leitungspläne siehe Anlage 7.3, Blatt 8

Nachrichtlich

Planfeststellungsunterlage
Anlage 13.3, Blatt 8
Ergebnisse wasser techn. Untersuchungen
Entwässerungspläne
8 von 8

DECKBLATT

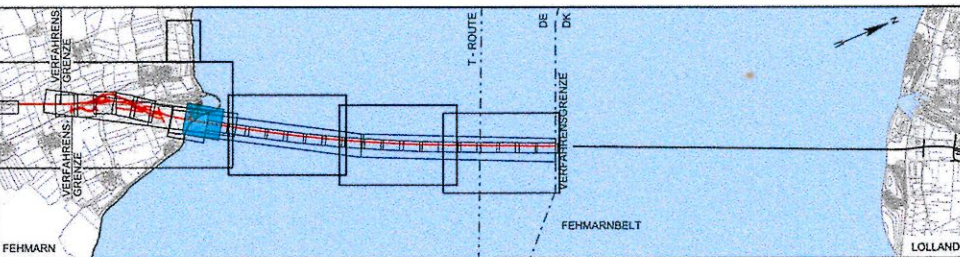

Index	Datum	Bearb./Gez.	Hilf.	Freig.	Art der Änderung
9	2017-12-13	SOTH/GFC	HIL	SKP	Datum ggl., Anpass. wg. Aktual. KOSTRA
8	2017-10-13	HLBXR	HIL	SKP	8 von 7.931 korrigiert
7	2016-06-03	AHY/BR	HIL	SKP	Datum ggl.
6	2016-05-03	AHY/BR	HIL	SKP	Datum ggl.
5	2016-02-29	HLBXR	AHY	SKP	Übernahme And. aus Anl. 7.1 Anp. Zuständigkeit SW-DR v. Portalgab.

Fehmarnbelt Fixed Link
Plan Approval Document

Feste Fehmarnbeltquerung
Planfeststellungsunterlage

gez. Claus Dynesen, 13.12.2017

gez. Torsten Conradt, 13.12.2017

Datum: 2013-10-01	Bearb./Gez.: SOTH/SOTH	Gepr.: AHY/HIL	Freig.: gez. S. Pedersen
Projekt Nr.: 9594004	Maßstab: 1:1000	Format: A0	Index Datum: 2017-12-13
		C/o Rambøll Danmark A/S Hansemanns Allé 53 DK-2300 København S	

Ergebnisse wasser technische Untersuchungen Bau-km (Bahn) 10+500.000 - 11+000.000
Entwässerungspläne Bau-km (Straße) 10+500.000 - 11+000.000
8 von 8 Plan-Nr. RAT-N-X11-1339 Index 9