





380-kV-Ltg. Heide West - Husum Nord
LH-13-320
Lageplan
Wasserwirtschaftliche Maßnahmen
Mast Nr. 071 - Mast Nr. 074

Legende:

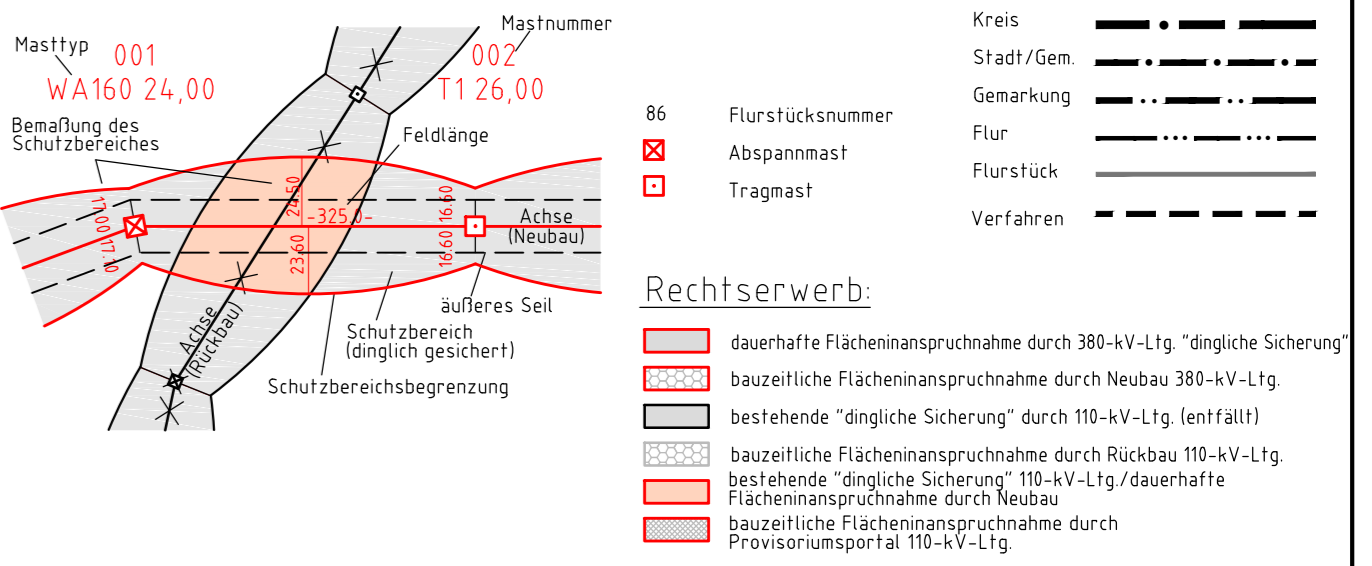

Planfeststellungsunterlage

Aufgestellt Bayreuth, Tennet TSO GmbH	30.09.2014
i.V. <i>[Signature]</i>	i.A. Dr. <i>[Signature]</i>
Lindemann Ingenieurgesellschaft mbH Eberhard-Doss-Straße 22 25534 Wichter Tel. 04823 / 922 49-0 Fax 04823 / 922 49-11	Maßstab 1:2000
Einheit Meter	Datum 26.09.2014
	Name Dänger
	Gepr. 26.09.2014
	Schmidt
	Norm DIN EN 50341-3-4: 01/2011
	Fachbereich TL
Zust.	Änderung
	Datum
	Name
	Urspr.

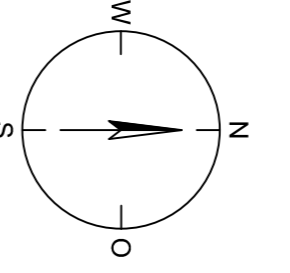

Legende - Fortsetzung:

