


L 1 (Bauanfang - Bauende)
Verlust einer überwiegend landwirtschaftlich genutzten Landschaft mit Knicks, Baumreihen und kleinen Waldflächen durch Versiegelung und Überbauung von Flächen.


L 2 (Bauanfang - Bauende)
Verlust einer überwiegend landwirtschaftlich genutzten Landschaft mit Knicks, Baumreihen und kleinen Waldflächen durch Überbauung und Überformung von Flächen (erdbaulich veränderte und landschafts gerecht wiederhergestellte Flächen).

L 3 (Bauanfang - Bauende)
Visuelle Beeinträchtigung einer überwiegend landwirtschaftlich genutzten Landschaft mit Knicks, Baumreihen und kleinen Waldflächen durch das Straßenbauwerk A 20 (bis max. 10 m hoch) innerhalb nicht sichtverschatteter Flächen in bis zu 200 m Entfernung.

M 1 (westl. A 7 im Zuge der K 81 neu)
Überbauung eines Gebäudekomplexes mit vollständigem Verlust der Wohn- und Wohnumfeldfunktionen.

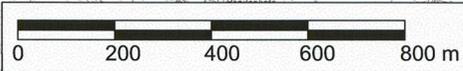

Für die Bearbeitung des Lageplanes wurden topografische Karten des Landesvermessungsamtes Schleswig-Holstein im Maßstab M 1:5.000, M 1:25.000 oder M1:100.000 verwendet. Die Vervielfältigung erfolgt mit Genehmigung des Landesvermessungsamtes Schleswig-Holstein vom 27.08.2002, AZ: 12-562.6 S 298/02.

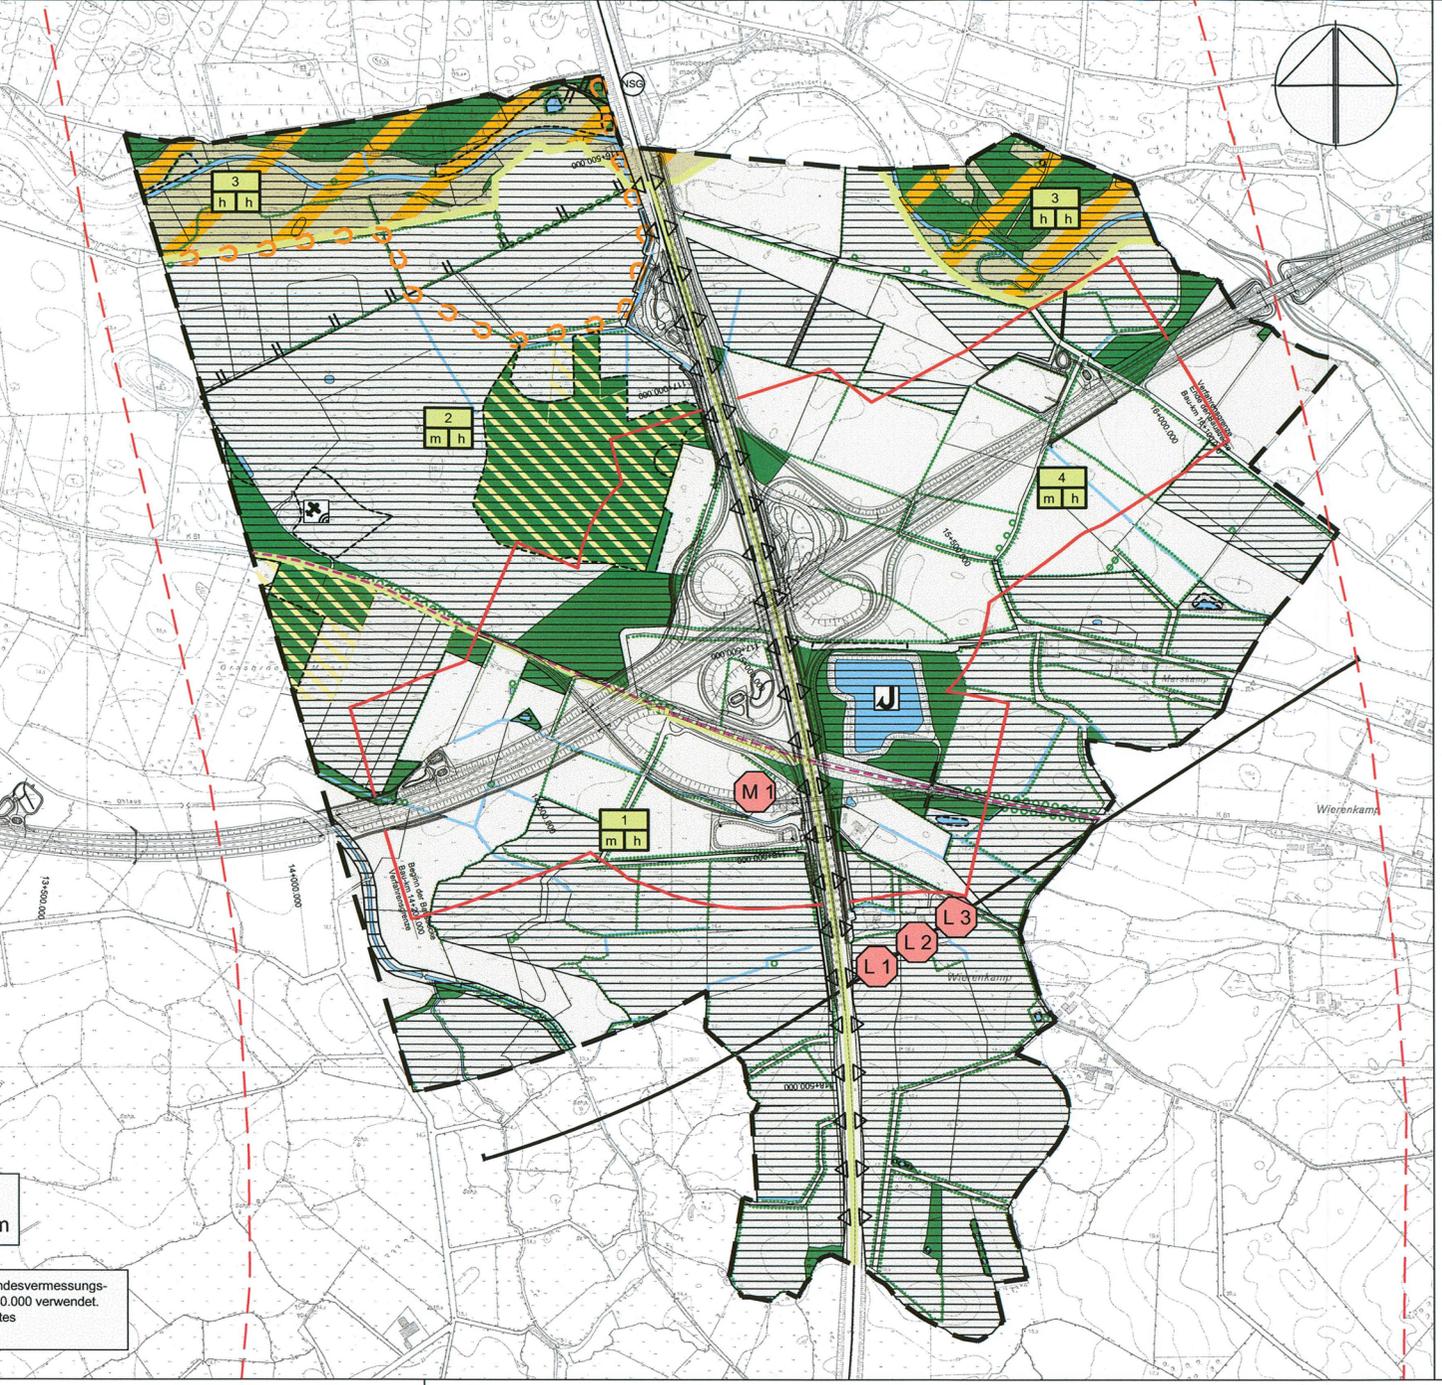

Legende

Landschaftsstrukturen

- Einzelbäume, Baumreihen, Baumgruppen
- Knicks, Redder, Hecken, gewässerbegleitende Gehölze
- Wälder
- Gräben, Bäche, Flüsse
- Stillgewässer

Schutzgebiete

- Naturschutzgebiet
- Landschaftsschutzgebiet
- FFH-Gebiet
- potenzielle besonders geschützte Biotope nach § 25 LNatSchG

Erholungsschwerpunkte, Fuß- und Wanderwege

- lokale Radrundwanderwege
- Reitwege
- Angelteich
- Modellflugplatz

Konflikte

- Konfliktbezeichnung/-nummer
L = Landschaftsbild/Landschaftsbezogene Erholung
M = Mensch, Wohn- und Wohnumfeldfunktionen
- Konflikt-Nr.
- L 1 (Bauanfang - Bauende)
Beeinträchtigung, Verlust. — Erläuterung des Konfliktes

Wirkzonen

- visuelle Wirkzone I: - 200 m (Eingriffsobjekt < 10 m hoch)
- Sichtverschattung aufgrund vorhandener Elemente

Sonstige Kulturgüter

- Historisches Kulturlandschaftsteil (Moorlandschaft)

Landschaftsbildtypen

- Grenze Landschaftsbildtypen
- LBT 1 mäßig strukturierte Niederung der Ohlau
- LBT 2 mäßig strukturierte Acker- und Grünlandlandschaft mit Inseln aus Birkenmoorwald, Gras- und Staudenfluren, Zwergstrauchheiden, Mager- und Trockenrasen
- LBT 3 naturnahe Niederung der Schmalfelder Au
- LBT 4 mäßig gegliederte Knick- und Heckenlandschaft mit Stillgewässern

Bewertung Landschaftsbildtypen

- 1 — Nummer des Landschaftsbildtyps
- m h — Visuelle Empfindlichkeit (h = hoch)
- Bedeutung der Landschaftsbildtypen (m = mittel, h = hoch)

Gesamtempfindlichkeit

- hoch
- mittel

Erholungsraum

- Erholungsraum besonderer Bedeutung

Vorbelastungen

- Bundesautobahnen und Straßen DTV > 5000
- Vorbelastung A 7: Erholungsrichtwert 49 dB(A)

Sonstiges

- Trasse A 20
- Grenze des Untersuchungsgebietes

Entwurfsbearbeitung:		
Kortemeier & Brokmann Garten- und Landschaftsarchitekten GmbH	Datum	Zeichen
	bearbeitet Juni 2009	So
Oststraße 92 32051 Herford fon 05221.9739-0 fax ...973930 Landschaftspflegerischer Begleitplan	gezeichnet Juni 2009	Bö
	geprüft:	<i>R. Brokmann</i>

JBG Gauff Ingenieure H. P. Gauff Ingenieure GmbH & Co. KG - JBG - Leopoldstraße 38 38100 Braunschweig Tel. 0531/2392766 Fax 0531/2392768		
Datum	Name	
bearbeitet 06/2009	Selle	
gezeichnet 06/2009	Grimm	
geprüft 06/2009	Schnabel	

Landesbetrieb Straßenbau und Verkehr Schleswig-Holstein		Unterlage Nr.
Straße: A 20 von NK 2125026 - 0,900 km nach NK 2125026 +1,000 km		Blatt Nr.
Nächster Ort: Bad Bramstedt, Lentföhrden Betr.-km:		Reg. Nr.
Datum	Zeichen	

Neubau A 20 Nord-West-Umfahrung Hamburg		
Teil B Autobahnkreuz A 20 / A 7		
Bau-km: 14+200 bis 16+100		
bearbeitet ---	---	
gezeichnet ---	---	
geprüft 06/2009	gez. Hofmann	
Bestands- u. Konfliktplan Landschaftsbild, Landschaftsbez. Erholung		
Maßstab 1 : 10.000		

Aufgestellt: Landesbetrieb Straßenbau und Verkehr Schleswig - Holstein Niederlassung Itzehoe	UNGÜLTIG! Siehe Deckblatt!
Itzehoe, den 29.06.2009 gez. Kohlsaas	

Planfeststellungsunterlage	
vom:	29.06.2009
Anlage:	12.1.4
Blatt:	

Grundplan hergestellt: 08/ 2004	Ergänzungen:
rmk ManagementConsulting Breite Straße 32 29221 Celle	Geodätische Grundlagen Gauß-Krüger-Koordinaten
Bildflug: 03.2003 Kataster (Amt) 10.2002 (Pinneberg) 05.2003 (Steinberg) 07.2003 (Segeberg) Feldvergleich: 08.2004	