

Legende

	Bestand		Flurstücksgrenzen/-nr.
	Planung		Grundstücksgrenze Brunsbüttel Ports
	Rückbau		

Legende Leitungsbestand

	geplante Mittelspannungstrasse		Stromleitungen
	Gasleitungen		Kabeltrasse
	Wasserleitungen		Fernmelde-/LWL-Leitungen
	Wasserleitung heiß		Flüssiggutleitungen
	Abwasserleitungen		optional bzw. in Planung
	Schmutzwasserleitungen		

Bemerkung:
Dieser Plan dient als Übersicht und stellt nicht die genaue Lage der Leitungen dar. Leitungsauskünfte und Genehmigungen sind vor Baubeginn bei allen betroffenen Leitungsbetreibern und Grundstückseigentümern einzuholen.

Planungsgrundlage

Vermessungsdaten	DGM1, LVermGeo SH, 2022
Peildaten	Peilung der Brunsbüttel Ports GmbH, 2022
Liegenschaften	ALKIS, LVermGeo SH
Topografische Karten	DTK5 / DTK25 / DTK50, LVermGeo SH, 2021 / 2015 / 2020, abgerufen Juli 2022
Seekarte	Seekarte des BSH, 2022
Bestand u. Leitungen	Zeichnung der Brunsbüttel Ports GmbH, 2022
Jetty-Layout	Fa. Ramboll, 2023

Lage- und Höhenstatus

Lagestatus: ETRS89 / UTM Zone 32N, EPSG: 25832
Höhenstatus: DHHN16 (Alle Höhen beziehen sich auf NHN ±0,00m)
 Alle Maßangaben sind in Meter


Hinweis:
Der Bestand ist nicht im Lagestatus ETRS89 aufgemessen. Die Vermessung und Leitungen sind von Firma Nicola ins ETRS89 Koordinatensystem umtransformiert worden. Demnach kann im Bestand eine Abweichung von bis zu wenigen Zentimetern vorliegen.

Maßstab

M. 1:250

Genehmigungsbehörde:	Geprüft - genehmigt:
Amt für Planfeststellung Verkehr	

Index	Änderungen	Datum	Name

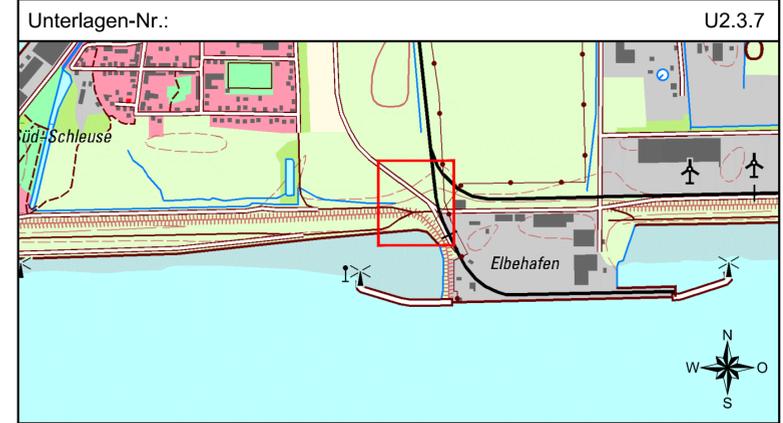

Bauherr:
 Elbehafen Energy Port & Logistics GmbH
 Elbehafen · 25541 Brunsbüttel
 Tel.: +49 (0)4852 / 884-0

Geprüft und genehmigt:
 07.03.2025
 gez. C. Lorleberg

Auftraggeber:
 BPM
 Ingenieurgesellschaft mbH
 Erich-Schlesinger-Straße 25 · 18059 Rostock
 Tel.: +49 (0)381 / 367374-0
 www.bpm-gruppe.de

Geprüft:
 07.03.2025
 gez. Dr. M. Lampe

Auftragnehmer:
 WK Consultants GmbH
 Veritaskai 8 · 21079 Hamburg
 Tel.: +49 (0)40 / 790001-0
 www.wk-consult.com

AN-Projekt-Nr. C22023
 Gezeichnet: 07.03.2025, L. Winkelmann
 Geprüft: 07.03.2025, P. Pinkenburg
 Koordinator: 07.03.2025, T. Pfau

Bauwerk / Baumaßnahme:
 Elbehafen Brunsbüttel
 Jetty Westbecken - FSRU-Liegeplatz

Genehmigungsplanung
 Maßstab:
 1 : 250

Bauteil: FSRU-Jetty
 Planart: Lageplan Planung
 Darstellung: Lageplan Energieversorgung

Blattgröße:
 1189 x 650mm
 Blatt-Nr.:
 1 von 1

C:\01-Projekte\2023\LP14\Plan\00-Ubergreifend\01-WK\CLAC\2023-4P-001-LA\016.dwg