


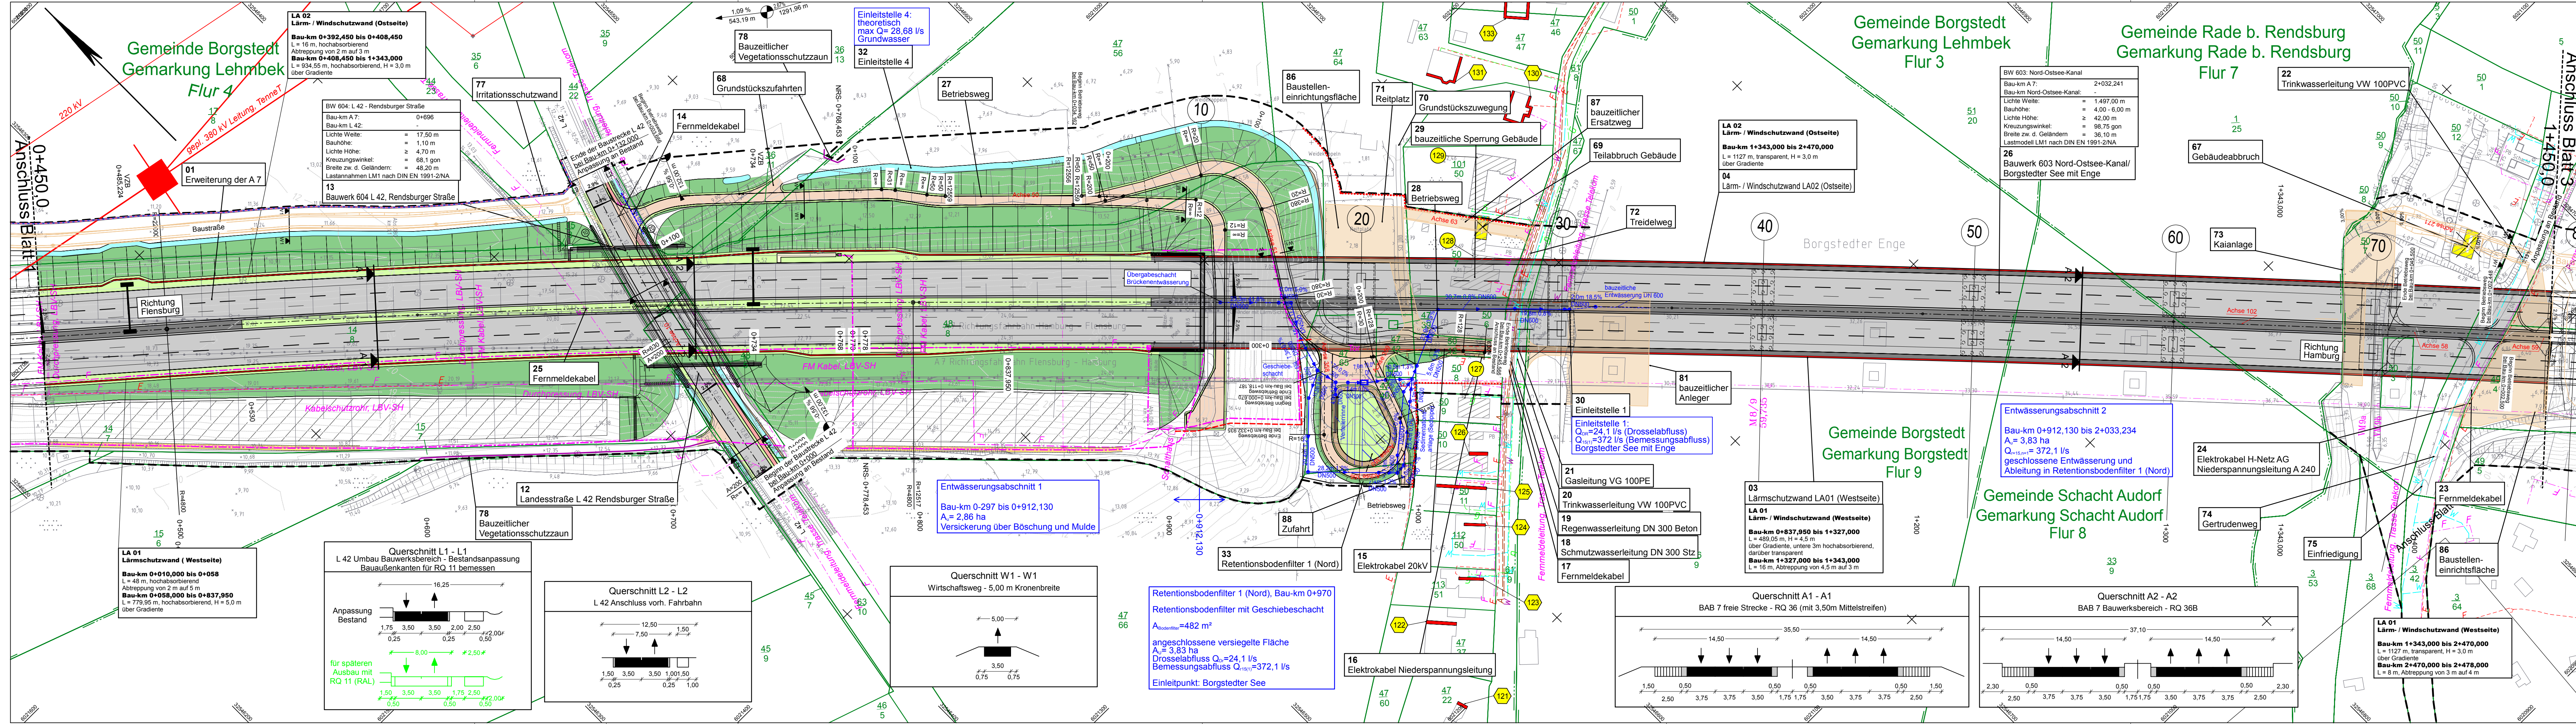

Zeichenerklärung

Planung

- Einschnittsböschung
- Richtungsfahrbahn
- Mittelstreifen, Achse
- Richtungsfahrbahn
- Dammboschung
- Mulde
- Brücke
- Gehweg
- Radweg
- Wirtschaftsweg
- Farmdekkabellasse (Autobahn)
- Rückbaufäche
- Baustraße
- Baustelleneinrichtungsfläche
- provisorische Anlegerr/BE-Flächen zum Bauzeitig, aber nicht als Arbeitsstreifen zu nutzende Fläche vorh. Hochspannungsmast
- geplanter Hochspannungsmast

Versorgungseinrichtungen

vorhanden: W, G, E, F, SB, FH

geplant: W, G, E, F, SW, SB, FH

Trinkwasserleitung
Gasleitung
E-Freileitung
E-Leitung
Fernmeldeleitung
Schmutzwasserleitung
Leitung Straßenbeleuchtung
Fernheizleitung

Entwässerung

vorhanden: DN 300

geplant: DN 300

Regenwasserleitung DN 300 mit Angabe von Fließrichtung, Länge und Gefälle
Kontrollschacht Drain mit Drainageleitung
Straßenablauf mit Anschlussleitung
Prüfschacht
Ablaufschacht

Regelungsverzeichnis

01 Ausbau der A 7

Nr. im Regelungsverzeichnis
Bezeichnung

Immissionsschutz

Lärm-/ Windschutzwand
bauteilt. Lärm-/ Schutzschutzwand (H: 4,00m, massiv)

Objekt-Nr. ohne / mit Grenzwertüberschreitung

Gebäudeselten mit Grenzwertüberschreitung

Außenwohnbereich ohne / mit Grenzwertüberschreitung (B = Balkon, T = Terrasse F = Freisitz)

Quellenherkunft:
Katasterdaten
© GeoBasis-DE/LVermGeo SH ALKIS

Vermessungsdaten:
VIC Plänen und Beraten GmbH
Ingenieurvermessung

LAGE DER BLATTSCHNITTE

Höhensystem: DHHN92 HS 160
Lagesystem: ETRS89-UTM32N LS 489

Schüßler-Plan
Ingenieurgesellschaft mbH
Greifswalder Straße 80 A
10405 Berlin
Tel. 030/42 106-0
Fax: 030/42 106-301

Bearbeitet: 03/2019
Gezeichnet: 03/2019
Geprüft: 03/2019
Baumain: Müller, Forstner, Müller

Projektnummer: 80154111
Blattgröße: 142,5cm x 29,7cm = 0,423 m²

DEGES
Deutsche Einheit Fernstraßenplanungs- und -bau GmbH
Zimmerstraße 54
10117 Berlin
Telefon: 0 30 - 202 43-0
Telefax: 0 30 - 202 43-291
www.deges.de

Bearbeitet: 04.04.2019
Geprüft: 10.04.2019
Name: Müller
Zeichen: Müller

02 Zufahrt am RBF Nord, (RVzNr. 88), 08/2020 Müller
01 Anpassung Wegweiserstandorte, Ersatzweg am Treidelweg (RVzNr. 87), 10/2019 Müller
Gebäudeselten mit Grenzüberschreitungen ergänzt

Nr. Art der Änderung Datum Zeichen

Feststellungsunterlage

Straßenbauverwaltung Schleswig - Holstein

Straße: A 7
Abschn.-Nr.: 080 (NK 1624 001)
080 (NK 1624 002)

Unterlage / Blatt-Nr.: 5 / 2
Lageplan
Bau-km 0+450 bis 1+450
Maßstab: 1:1000

A 7 Ersatzbauwerk Rader Hochbrücke

entsprechend sechsstreifiger Erweiterung
AS Rendsburg/Büdelndorf - AK Rendsburg

DECKBLATT

ausgestellt: Berlin, 28.08.2020
i.A. gez. Schönherr

DEGES
Deutsche Einheit Fernstraßenplanungs- und -bau GmbH