


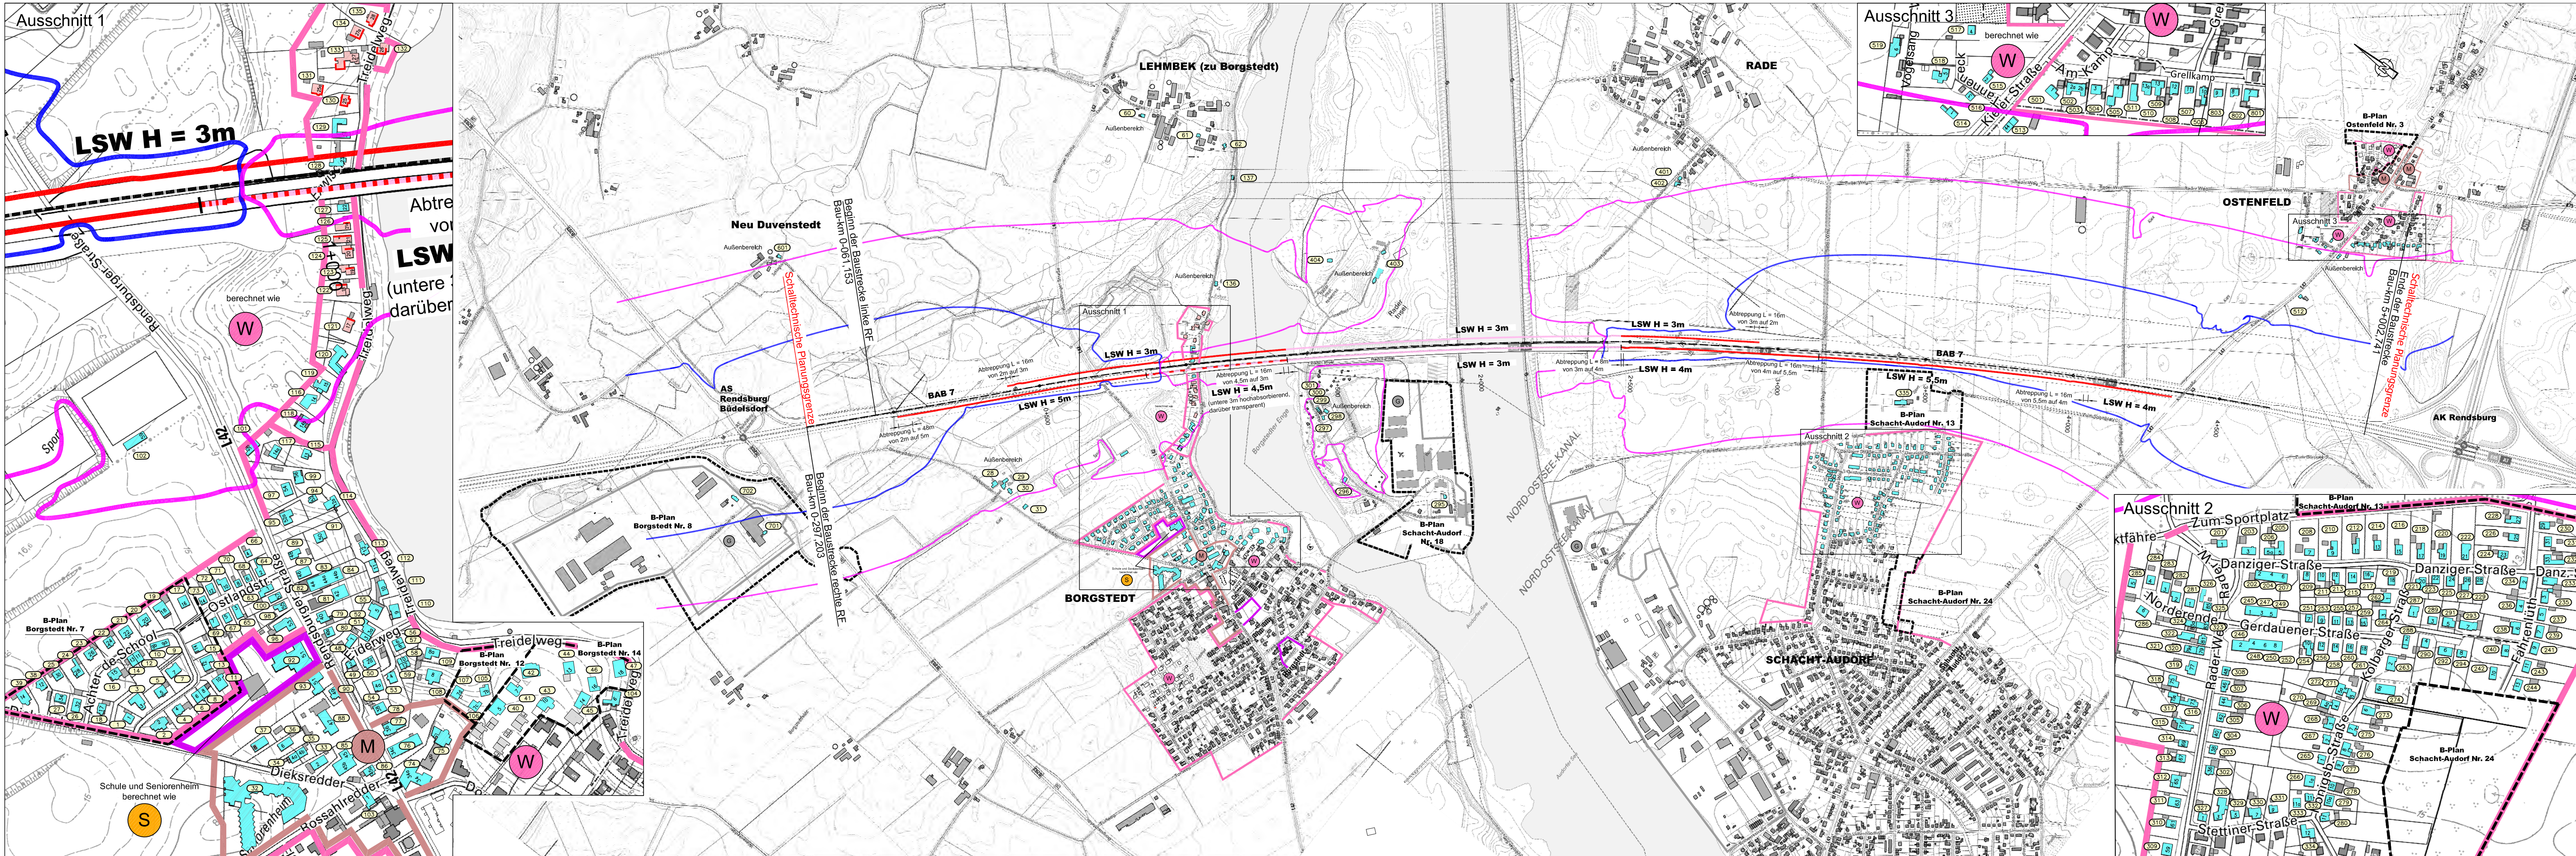

Legende:

- Objektnummer: 49
- Isophone: 59/49 dB(A) Tag/Nacht in 2 m Höhe über Gelände
- Grenze Bebauungsplan
- Lärmschutzwand straßenseitig hochabsorbierend
- Lärmschutzwand transparent

Nutzungen:

- W: Wohngebiet
- G: Gewerbegebiet
- M: Mischgebiet
- S: Sondergebiet

Gebäudeschraffuren:

- Anspruch auf zusätzlichen passiven Lärmschutz dem Grunde nach
- kein Anspruch auf zusätzlichen passiven Lärmschutz dem Grunde nach
- Hausfront mit Grenzwertüberschreitung

Blatt: 1

Höhensystem: NHN HST 160

Lagesystem: ETRS89-UTM32N

INGENIEURBÜRO BERGANN ANHAUS

Jarrestraße 44
22303 Hamburg
Tel.: (040) 65 05 203 - 0
Fax.: (040) 65 05 203 - 29
E-Mail: info@iba-anhaus.de

	Datum	Name
bearbeitet	01/2019	Liebrecht
gezeichnet	01/2019	Miceli
geprüft	01/2019	Bergann

DEGES

Deutsche Einheit Fernstraßenplanungs- und -bau GmbH
Zimmerstraße 54
10117 Berlin
Telefon: 0 30 - 202 43-0
Telefax: 0 30 - 202 43-291
www.deges.de

	Datum	Name	Unterschrift
bearbeitet	04.04.2019	Noite	gez. Noite
geprüft	10.04.2019	Müller	gez. Müller

1	Gebletsnutzung Treidelweg, (Objekte 118 - 135) beurteilt als Wohngebiet	04.03.2020	
Nr.	Art der Änderung	Datum	Name

Feststellungsunterlage

Straßenbauverwaltung Schleswig - Holstein

Straße: A 7

Abschn.-Nr.: 080 (NK 1624 001)
080 (NK 1624 002)

Station: von km 0,2 bis km 5,5

Unterlage / Blatt Nr.: 7 / 1

Lageplan
der Immissionsschutzmaßnahmen
von Bau-km bis Bau-km
0-297,203 - 5+002,741

Maßstab: 1 : 10.000

A 7 Ersatzbauwerk Rader Hochbrücke

einschließlich sechsstreifiger Erweiterung
AS Rendsburg/Büdelsdorf - AK Rendsburg

DECKBLATT aufgestellt:
Berlin, 24.03.2020

gez. i. A. Schönherr

DEGES
Deutsche Einheit Fernstraßenplanungs- und -bau GmbH