



380-kV-Ltg. Husum Nord - Niebüll Ost
LH-13-321

Lageplan
Wasserwirtschaftliche Maßnahmen
Mast Nr. 040 - Mast Nr. 042

Legende:

Grenzen:

- Kreis: ————
- Stadt/Gem.: - · - · - · -
- Gemarkung: · · · · ·
- Flur: — · — · — ·
- Flurstück: — · — · — ·
- Verfahren: — — — — —

Rechtserwerb:

- dauerhafte Flächeninanspruchnahme durch 380-kV-Ltg. "dingliche Sicherung"
- bauzeitliche Flächeninanspruchnahme durch Neubau 380-kV-Ltg.
- bestehende "dingliche Sicherung" durch 110-kV-Ltg. (entfällt)
- bauzeitliche Flächeninanspruchnahme durch Rückbau 110-kV-Ltg./dauerhafte Flächeninanspruchnahme durch Neubau
- bauzeitliche Flächeninanspruchnahme durch Provisoriumsportal 110-kV-Ltg.


Planfeststellungsunterlage

Aufgestellt: 15.01.2016
Bayreuth, TenneT TSO GmbH
i.V. *BoBitt* i.A. *SA*

Maßstab: 1:2000
Einheit: Meter

Datum	Name
Bearb. 15.01.2016	Neumann
Gepr. 15.01.2016	Mayer
Norm	DIN EN 50341-3-4: 01/2011
Fachbereich TL	

Zust.	Änderung	Datum	Name	Urspr.:

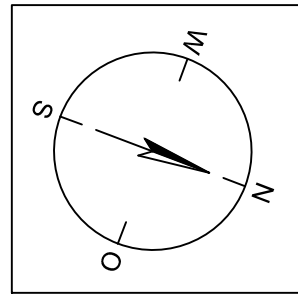

Legende - Fortsetzung:

Entwässerung

- Grenze Wasser- und Bodenverband
- Anlage Wasser- und Bodenverband, mit Bezeichnung, gemäß DAV, ohne Deiche
- Anlage Wasser- und Bodenverband, mit Bezeichnung, gemäß DAV, Deich
- Anlage Wasser- und Bodenverband, ohne Bezeichnung, mutmaßliche Trasse auf Basis örtlicher Erhebungen, abschnittsweise (nachrichtlich)
- Wasserlauf, offen, benutzt, Ableitung
- Wasserlauf, offen, benutzt, Versickerung
- Wasserlauf, verrohrt, benutzt, Ableitung
- Trasse von fliegenden Schlauchleitungen als Ableitung von Wasserhaltungsanlagen
- Durchlass oder Verrohrung, geplant
- Rohrleitung, geplant, mit Fließpfeil und Kontrollschacht (vorhanden / geplant)
- Gewässerrandstreifen gemäß WHG und LWG (Breite 5 m) bzw. Schutzstreifen gemäß Satzung eines Wasser- und Bodenverbandes (Breite gemäß Satzung)
- Laufende Nummer für Anlagen in oder an oberirdischen Gewässern gemäß WHG und LWG bzw. innerhalb von Gewässerrandstreifen gemäß WHG und LWG bzw. innerhalb von Schutzstreifen gemäß Satzung eines Wasser- und Bodenverbandes, mit Referenzpunkt
- Deichschutzstreifen gemäß LWG
- Laufende Nummer für Anlagen auf oder über Deichen gemäß LWG, mit Referenzpunkt
- Benutzungsumfang von Entwässerungseinrichtungen, landwirtschaftlichen Entwässerungssystemen oder oberirdischen Gewässern gemäß WHG


Bezeichnung Übergabe-/Einleitungsstelle

Mast-Nr.	S	Q ₁	Q ₂	Q ₃	Q ₄	Q ₅
E 001	1	6,0	25	13,500	11,0	13,525
	2	6,0	25	13,500	11,0	13,525
	3	6,0	25	13,500	11,0	13,525

Bei Übergabestelle: Abschlagsmenge, maximal
Bei Einleitungsstelle: Einleitungsstärke, maximal

Bei Übergabestelle: Abschlagsmenge, gesamt
Bei Einleitungsstelle: Einleitungsstärke, gesamt

Die geografische Lage von Grundwasserentnahmestellen ist gleichzusetzen mit den Standorten von geplanten Wasserhaltungsanlagen, die wiederum gleichzusetzen sind mit den Standorten von geplanten Masten.
Übersicht Blattsschnitte siehe Anlage 2 der PFU.

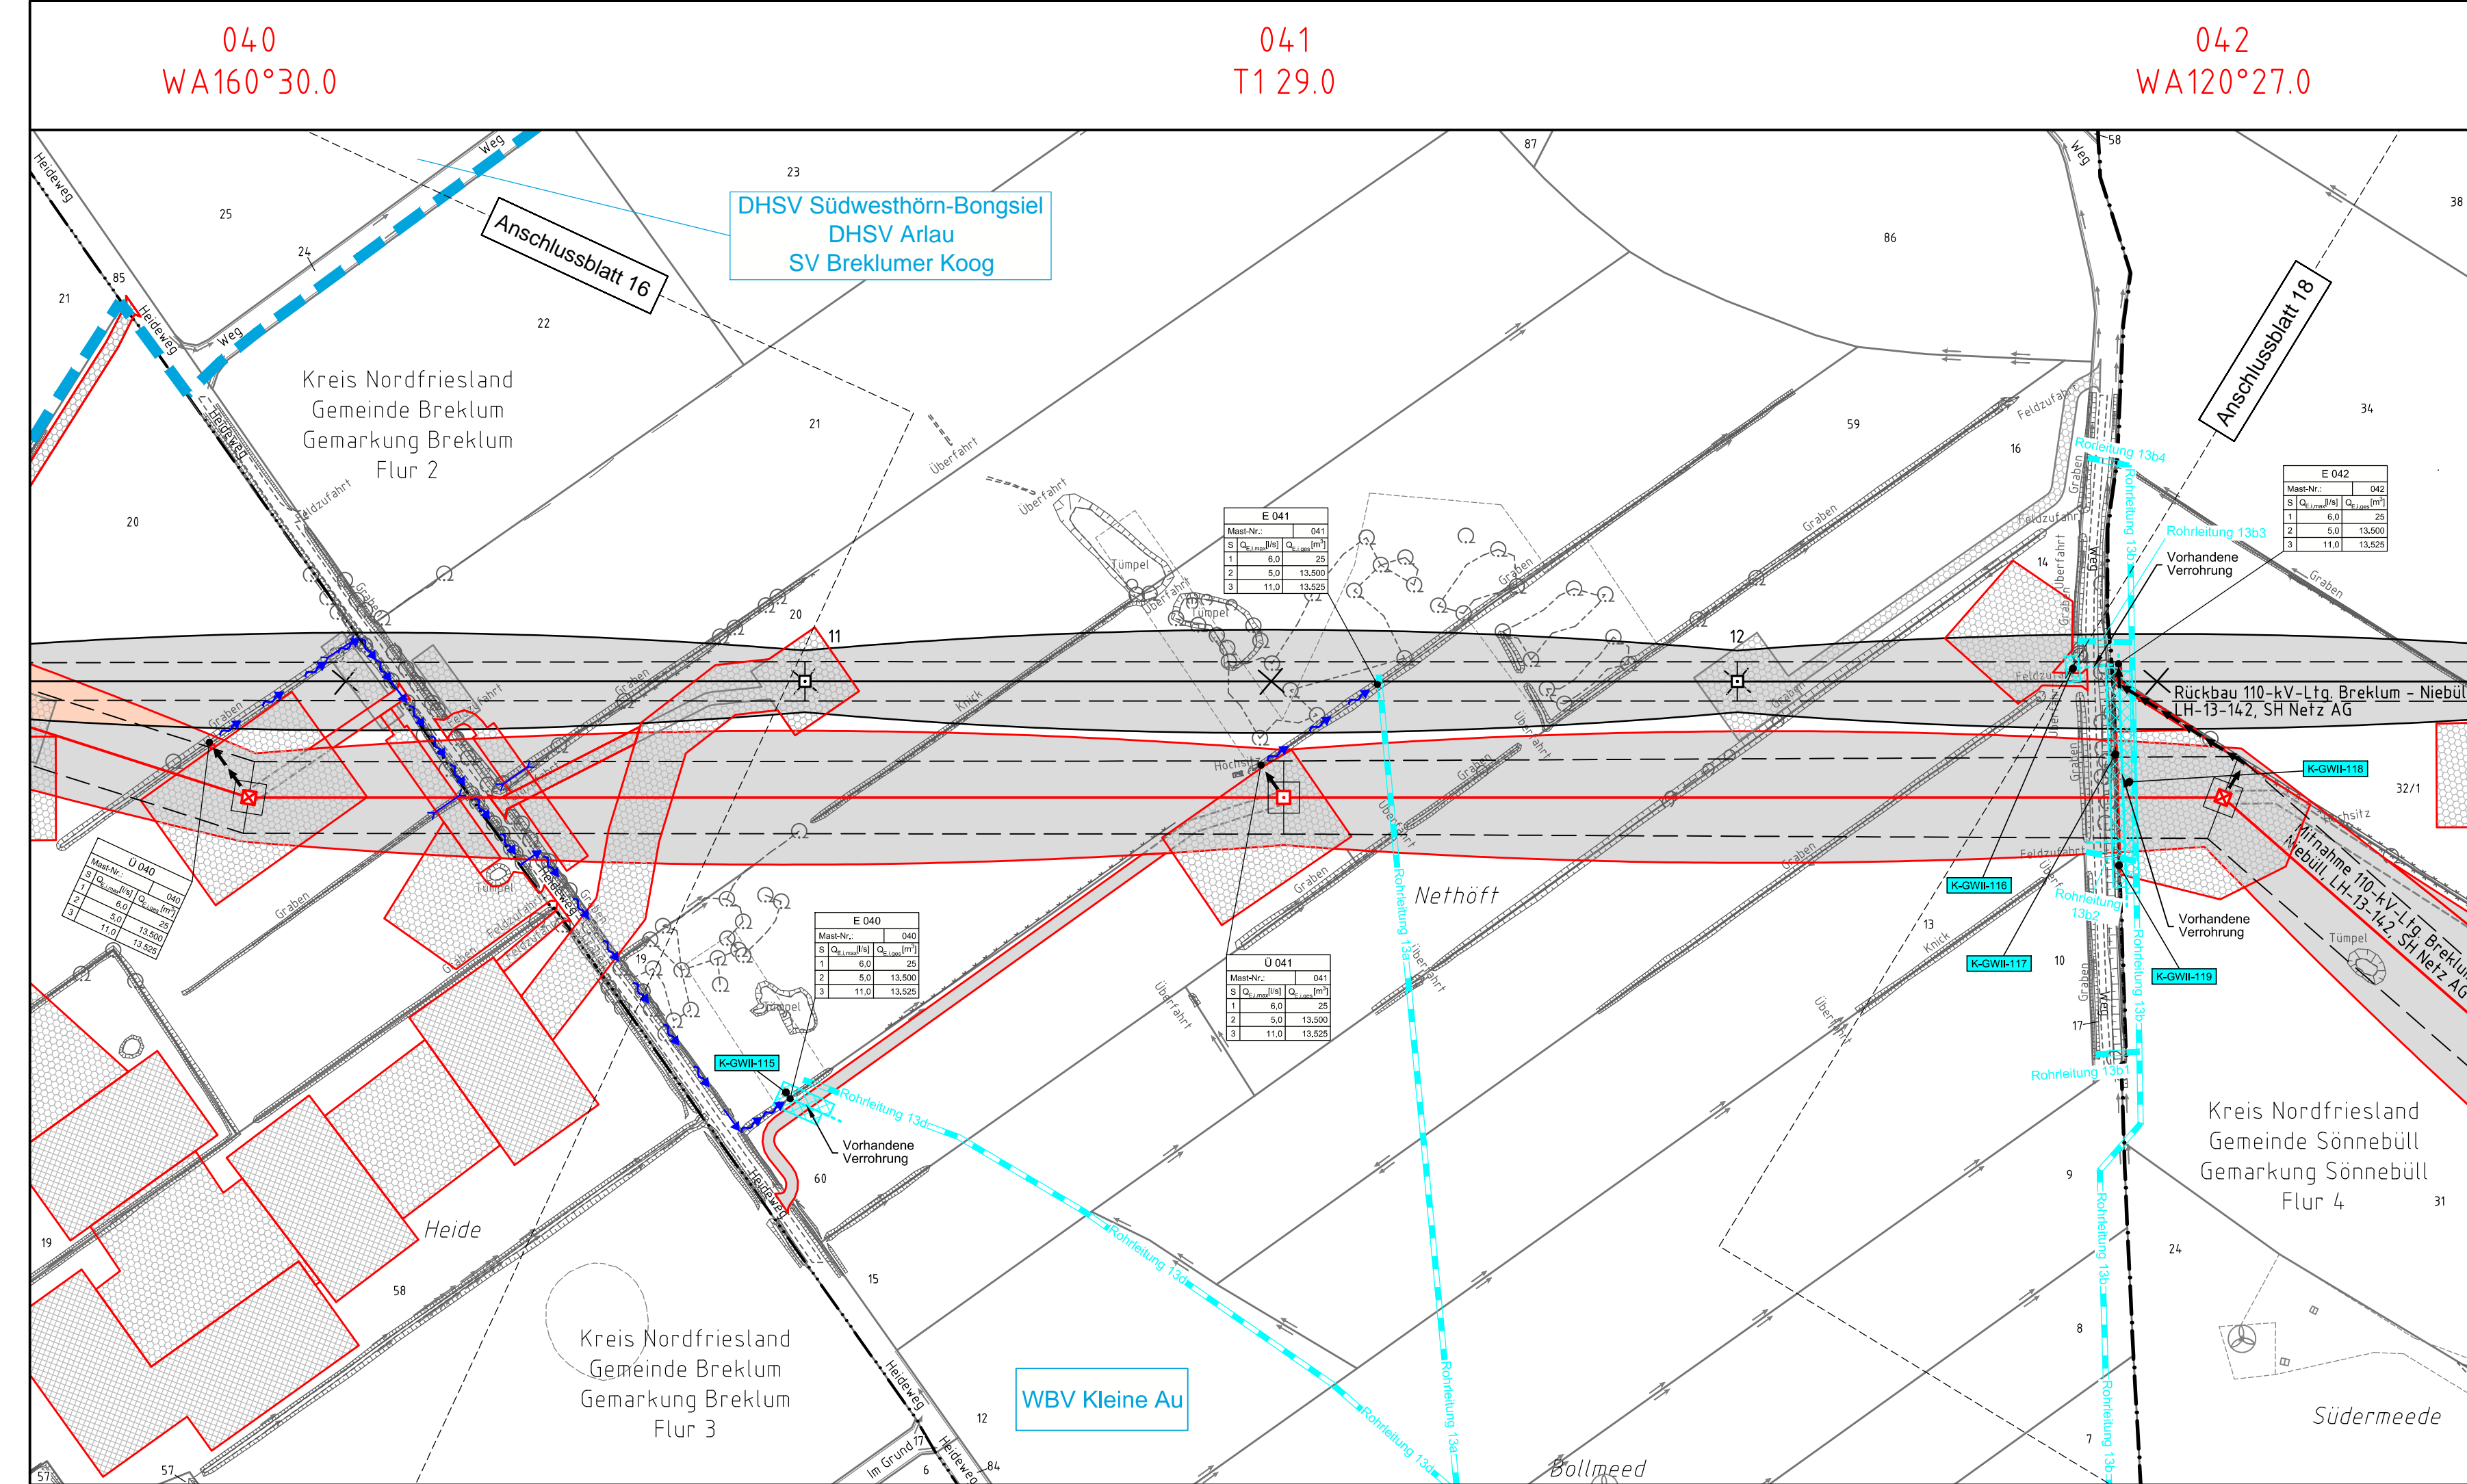

040
WA160°30.0

041
T1 29.0

042
WA120°27.0

DHSV Südwesthörn-Bongsiel
DHSV Arlau
SV Breklumer Koog

Anschlussblatt 16

Anschlussblatt 18

Kreis Nordfriesland
Gemeinde Breklum
Gemarkung Breklum
Flur 2

Rückbau 110-kV-Ltg. Breklum - Niebüll
LH-13-142, SH Netz AG

Rückbau 110-kV-Ltg. Breklum - Niebüll
LH-13-142, SH Netz AG

Kreis Nordfriesland
Gemeinde Sönnebüll
Gemarkung Sönnebüll
Flur 4

Kreis Nordfriesland
Gemeinde Breklum
Gemarkung Breklum
Flur 3

WBV Kleine Au

Südermeede

Bollmeede

Nethöft

Heide

Hiederweg

Weg

Überfahrt

Überfahrt

Überfahrt

Überfahrt

Überfahrt

Überfahrt

Überfahrt

Überfahrt

Überfahrt

Überfahrt

Überfahrt

Überfahrt

Überfahrt

Überfahrt

Überfahrt