



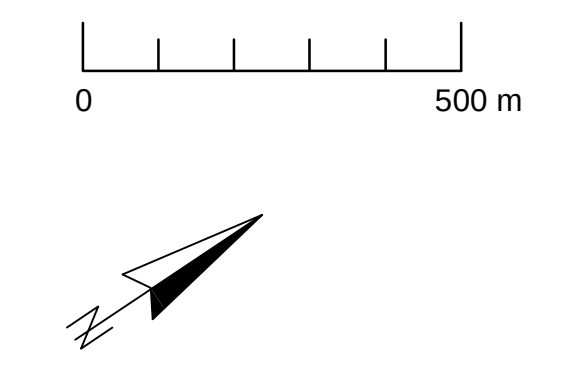

- Legende**
- Verlauf der geplanten Elbquerungstrasse der A 20 mit Trassenkilometrierung
- Baugrundaufschlüsse**
- B 5, B 29, BS 29, BS 22
  - Bohrung (B), Kernbohrung (BK) und Kleinbohrung (BS) mit Bezeichnung
  - Drucksondierungen (DS) mit Bezeichnung
- Grundwassermessstellen**
- GWM 3
  - GWM 1 - GWM 8 mit Nummerierung und Bezeichnung der zugehörigen Bohrung, neu errichtet im Jahr 2005 im Rahmen der Baugrunderkundung für die Tunneltrasse der A 20, ausgerüstet mit elektronischen Grundwasserstandsmessgeräten
  - GWM D 101
  - Sonstige Grundwassermessstellen mit Bezeichnung

|   |   |                  |
|---|---|------------------|
| Anlage: 015254/1   | BAB A20, Nord - West - Umfahrung Hamburg<br>Abschnitt K28 (NI) bis B431 (SH), Hydrogeol. Gutachten | Änderungen:      |
| Maßstab: 1:10.000   | Lageplan der Elbquerung                                                                            |                  |
| Gez.: Grah-On.   |   | Gez.: Bt         |
| Dat.: 19.01.2007   |   | Dat.: 27.07.2007 |
| GRUNDBAUINGENIEURE STEINFELD UND PARTNER GbR<br>ERDBAULABORATORIUM HAMBURG<br>20457 HAMBURG - REIMERSBRÜCKE 5 - TELEFON (040) 389139-0 |   |                  |

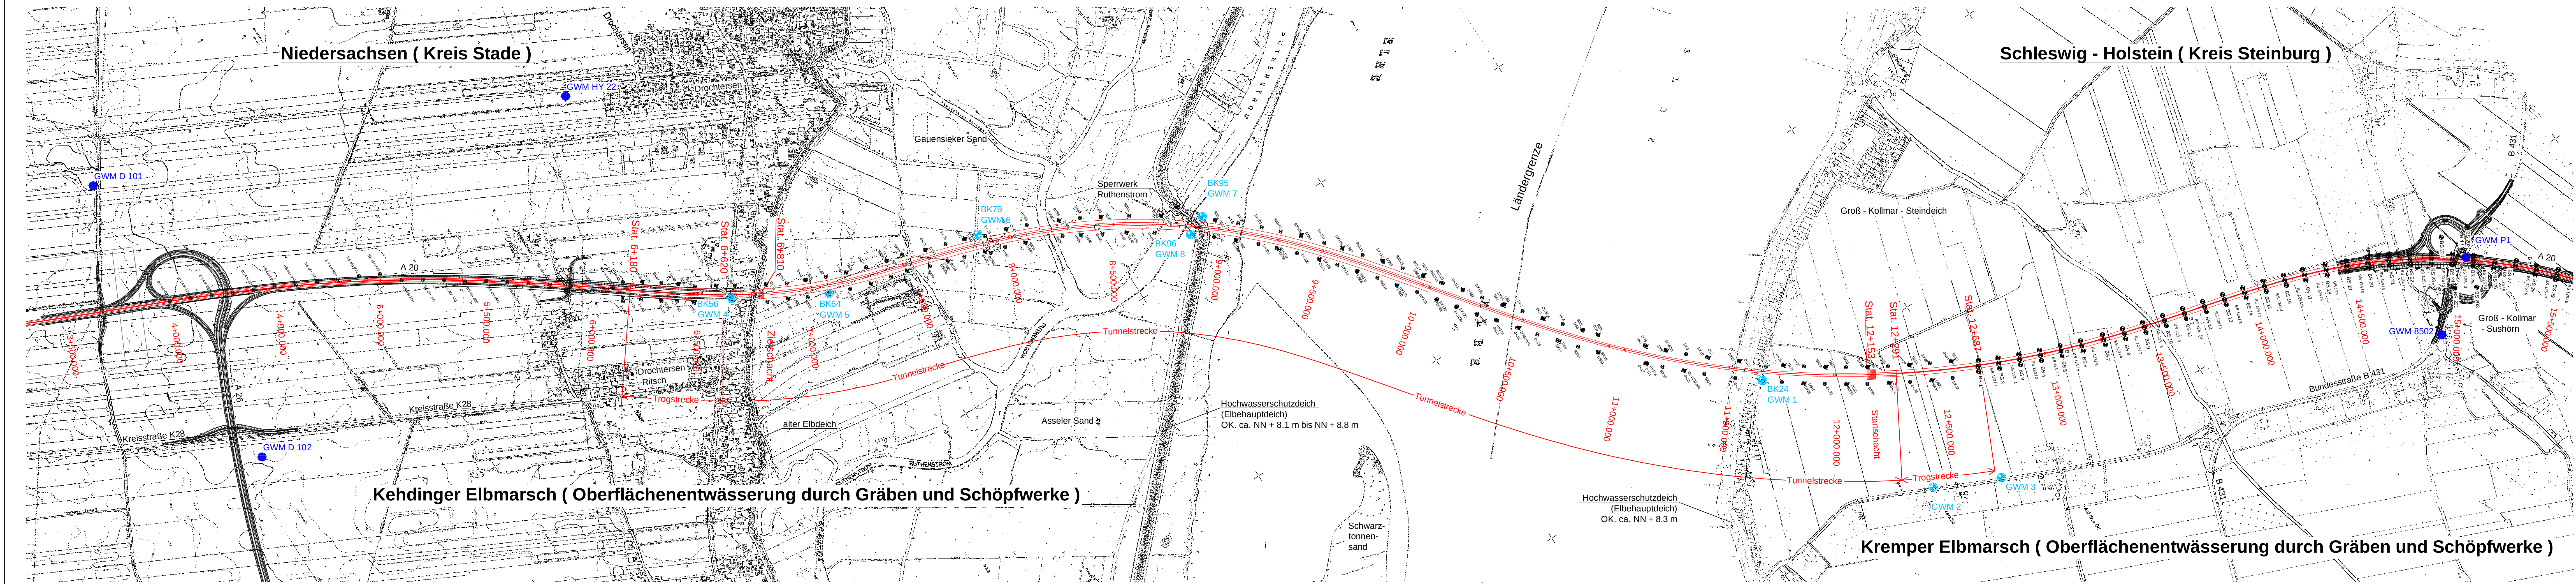