


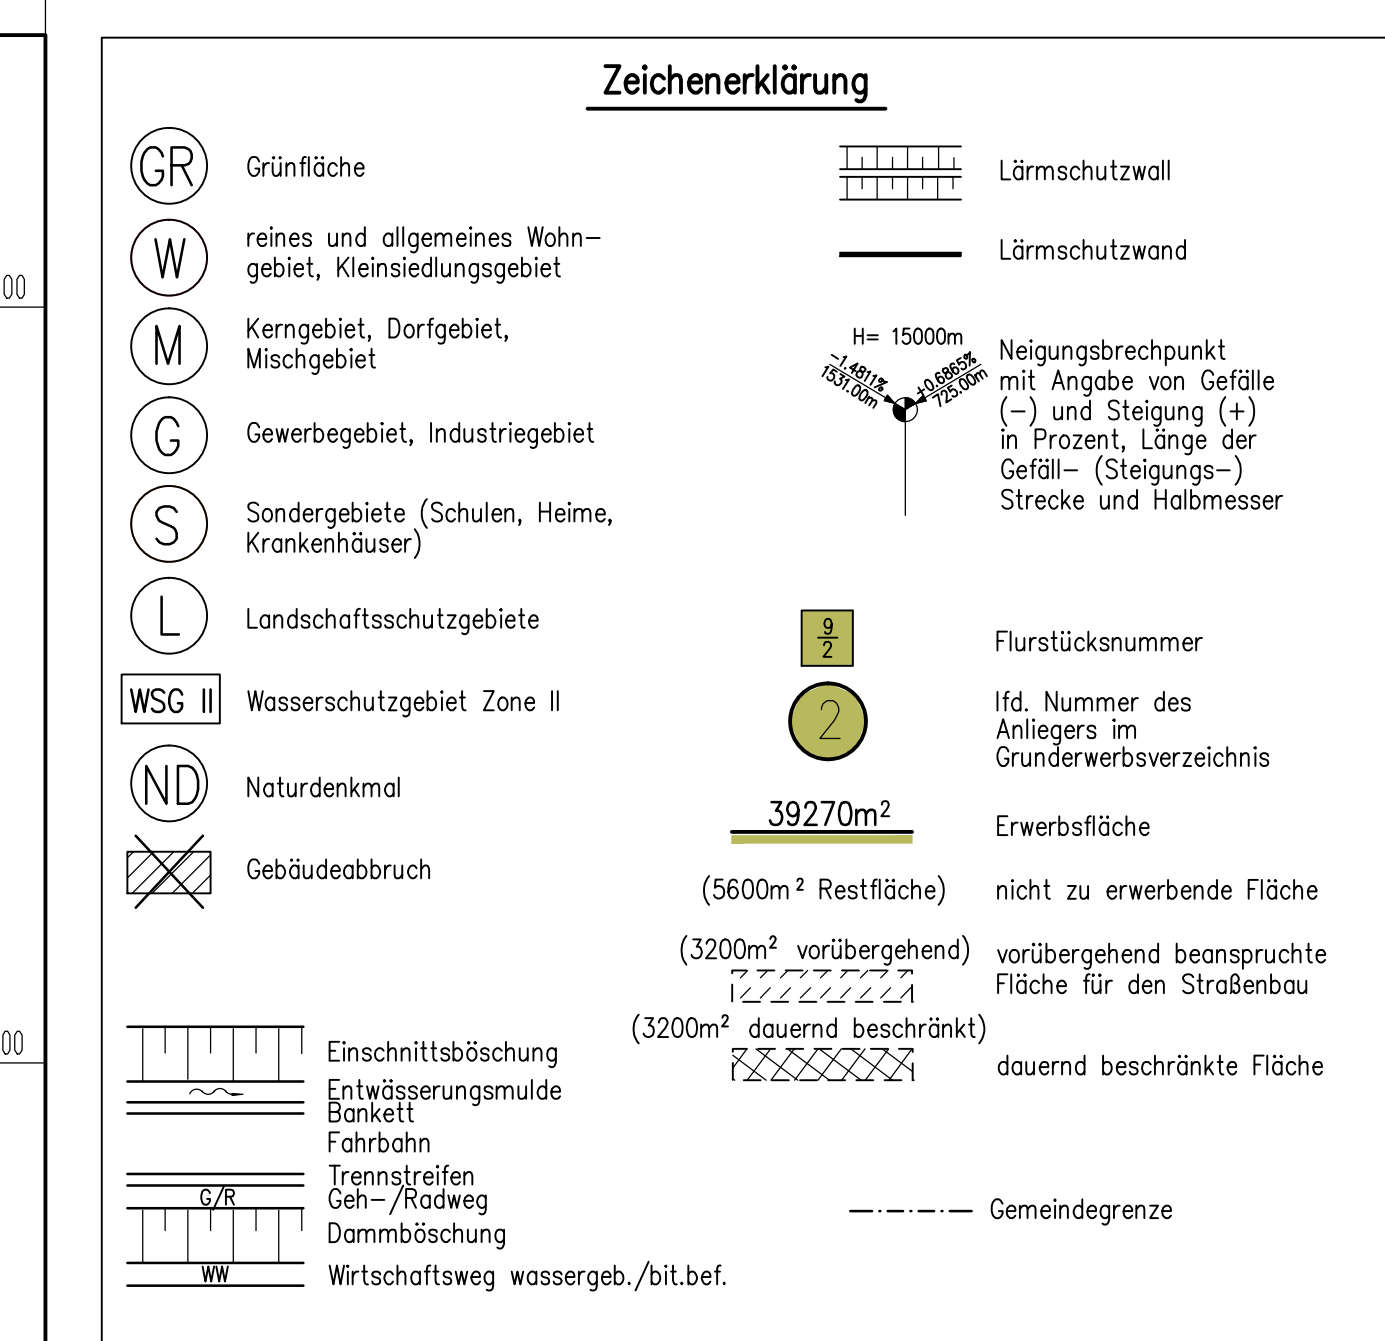

3	Flurstück 157 und 498 Eigentümer geändert	28.07.2015	Kindel	
2	Grunderwerb Flurstück 40/1 angepaßt	10.04.2015	Kindel	
	Grunderwerb Flurstück 206/40 eingetragen			
1	Flurstück 157/55 als Erwerb ausgewiesen	15.07.2010	Kindel	
Nr.	Art der Änderung	Datum	Name	

 MASUCH + OLBRISCH Ingenieurgesellschaft für das Bauwesen mbH Internet: www.masuch-olbrisch.de eMail: masuch-olbrisch@masuch-olbrisch.de Telefon: (040) 713004-0 Telefax: (040) 713004-30	22143 Ostermoor 3, 22149 Ostermoor 2	
	Datum Name	
	bearbeitet/ 29.05.2007	Heins/Kramprich
	gezeichnet/ 29.05.2007	Kindel/Domroes
geprüft: <i>Dr. Th. Baum</i>		

ANSCHLUB BLATT 2	Staatshauverwaltung Land Schleswig-Holstein		Unterlage Nr. 7 Blatt Nr. 1	
	Straße: B209 / B404 (Nächster Ort): Schwarzenbek		Reg. Nr. Datum: Zeichen:	
	Bauentwurf		bearbeitet gezeichnet geprüft	
	Ortsumgehung Schwarzenbek Streckenabschnitt II		Grunderwerbslageplan von Bau-km 1+165 bis Bau-km 2+300	
Bau-km 1+025 (Beginn Vollausbau 1+165) bis Bau-km 4+105		Maßstab: 1:1000		
Aufgestellt: Landesingenieur Straßenbau und Verkehr Niederlassung Lübeck				
gez. Scholler				
Lübeck, den 25.04.2005				
Planfeststellungsunterlage vom 23.03.2009 Deckblatt				
Anlage 14.1 Blatt 1				
Grundlagen hergestellt: Juni 2001 WI Auftr. Nr. 01141				Ergänzungen:
Dipl.-Ing. Agnar Broyem Auftragnehmer Eigentümer besteller Vermessungsingenieur Walder: 10 21493 Schwarzenbek				01.04.2003
Aufnahme: Mai 2001 Feldvergleich: Juni 2001 Kataster: Mai 2001				