


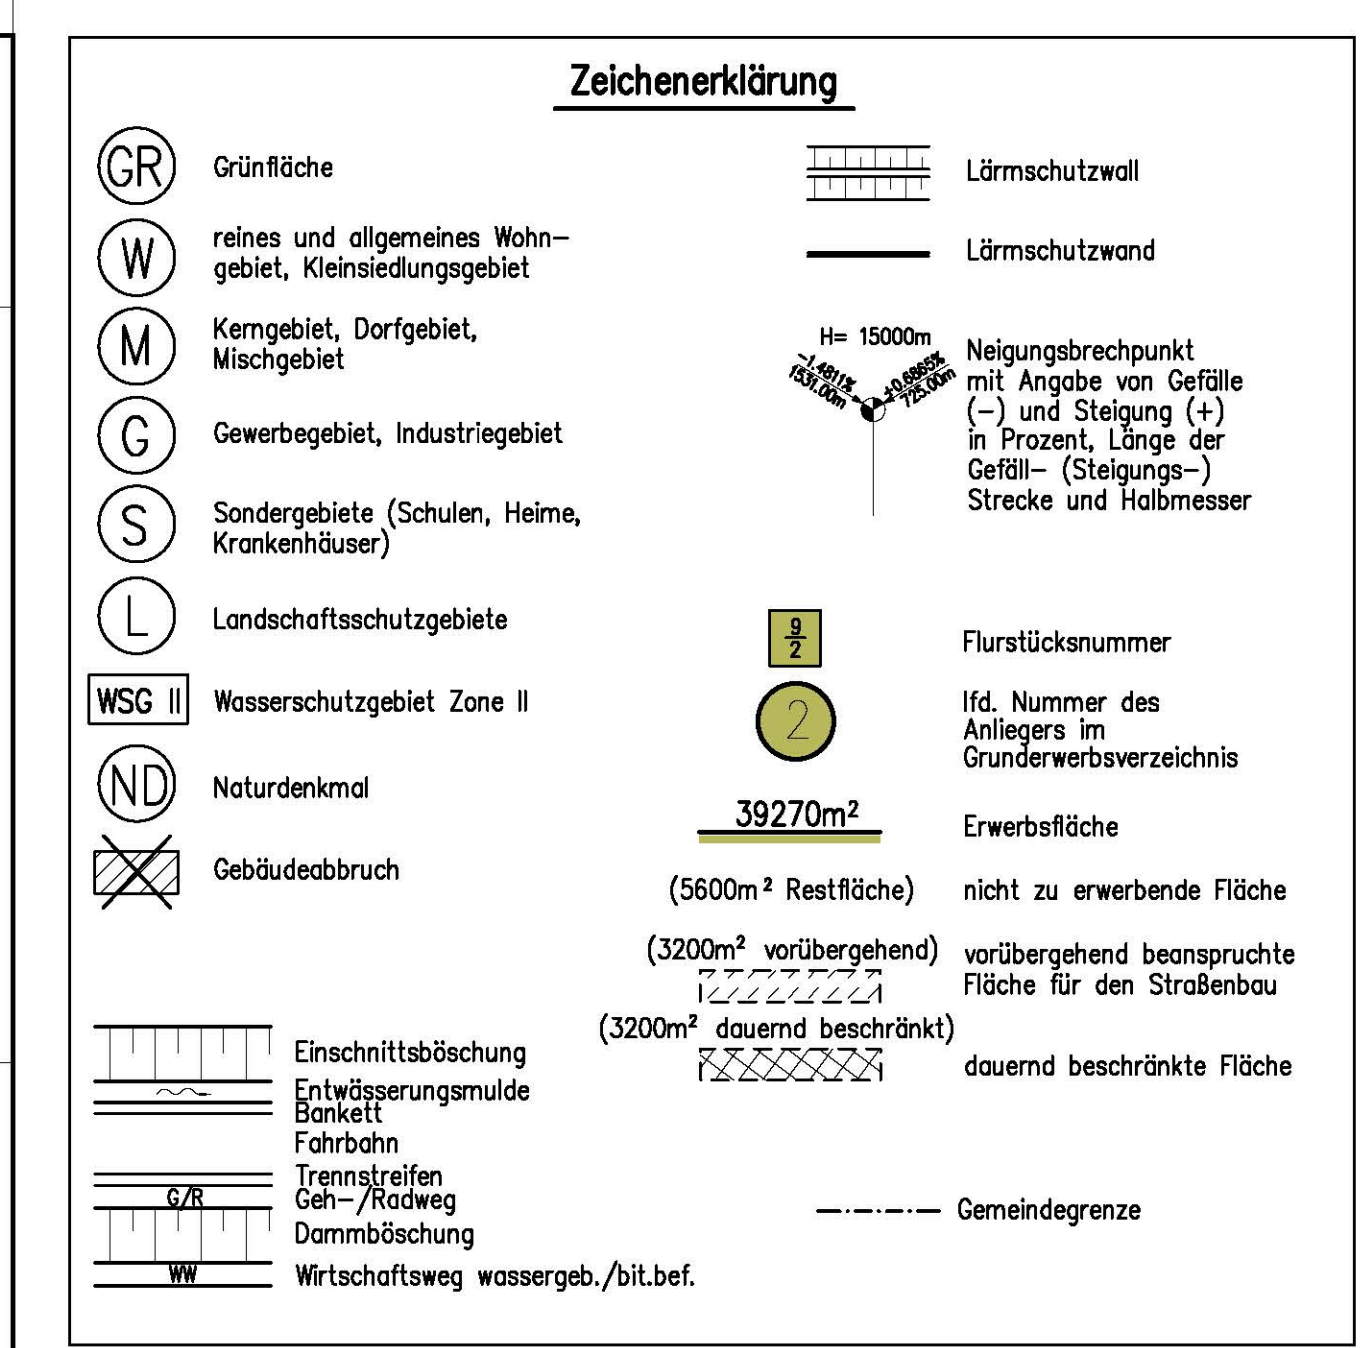

3	Fürstlick 157 und 498 Eigentümer geändert	28.07.2015	Kindel	
2	Grunderwerb Fürstlick 40/I angepaßt	10.04.2015	Kindel	
	Grunderwerb Fürstlick 208/40 eingetragen			
1	Fürstlick 157/55 als Erwerb ausgewiesen	15.07.2010	Kindel	
Nr.	Art der Änderung	Datum	Name	

 MASUCH + OLBRISCH Ingenieurgesellschaft für das Bauwesen mbH	Datum Name bearbeitet 29.05.2007 Helms/Kramprich gezeichnet 29.05.2007 Kindel/Domroes	
	Internet: www.ingolbrisch.de e-Mail: info@ingolbrisch.de Telefon: 0457 / 713004-0 Telefax: 0457 / 713004-33	Gezeichnet von: <i>K. Kindel</i> 2013/3, Dreiecksmaßstab: 1:100000

Straßenbauverwaltung Land Schleswig-Holstein		Unterlage Nr. 7 Blatt Nr. 1	
Straße: B209 / B404 (Nächster Ort): Schwarzenbek		Jug. Nr. Datum Zeichen	
Bauentwurf		bearbeitet _____ gezeichnet _____ geprüft _____	
Ortsungemeinde Schwarzenbek Streckenabschnitt II		Grundentwerbslageplan von Bau-km 1+165 bis Bau-km 2+300	
Bau-km 1+025 (Beginn Vollbau) bis 1+165 (bis Bau-km 4+105)		Maßstab: 1:1000	
Aufgestellt: Landesvermessungsamt und Verkehrsbauamt Schleswig-Holstein Niederlassung Lübeck			
gez. Scholler			
Lübeck, den 25.04.2005			
Planfeststellungsunterlage vom 23.03.2009 Deckblatt			
Anlage 14.1 Blatt 1			
Grunddaten hergestellt: Juni 2001 WI Auftr. Nr. 01141			Ergänzungen:
Displ.-Ing. Agnar Boyesen Öffentlich bestellter Vermessungsingenieur Waisdorf 10 21469 Schwarzenbek			01.04.2003
Aufnahme: Mai 2001 Feldvergleich: Juni 2001 Kartierung: Mai 2001			