

**Legende**

**Bestand**

GI Intensivgrünland

**Maßnahmen**

Anlage von Knicks - Knickökokonto

Grenze der Ökokontofläche

Ökokontofläche


Flurstücksnummer

**Maßnahmenart /- nummer**

Maßnahmen Nr.  
ggf. Kürzel für Artenschutzbezug

Neuanlage von Knickökokonten  
E = Ersatzmaßnahme Erläuterung der Maßnahme

**E 8 Ar** K 0 Ar, 2c, 3, 5, 9, 11, 14, 15  
Neuanlage von Knicks, u. a.  
-als Lebensräume für Pflanzen und Tiere  
-als Lebensraum für Brutvögel der betroffenen Gilden

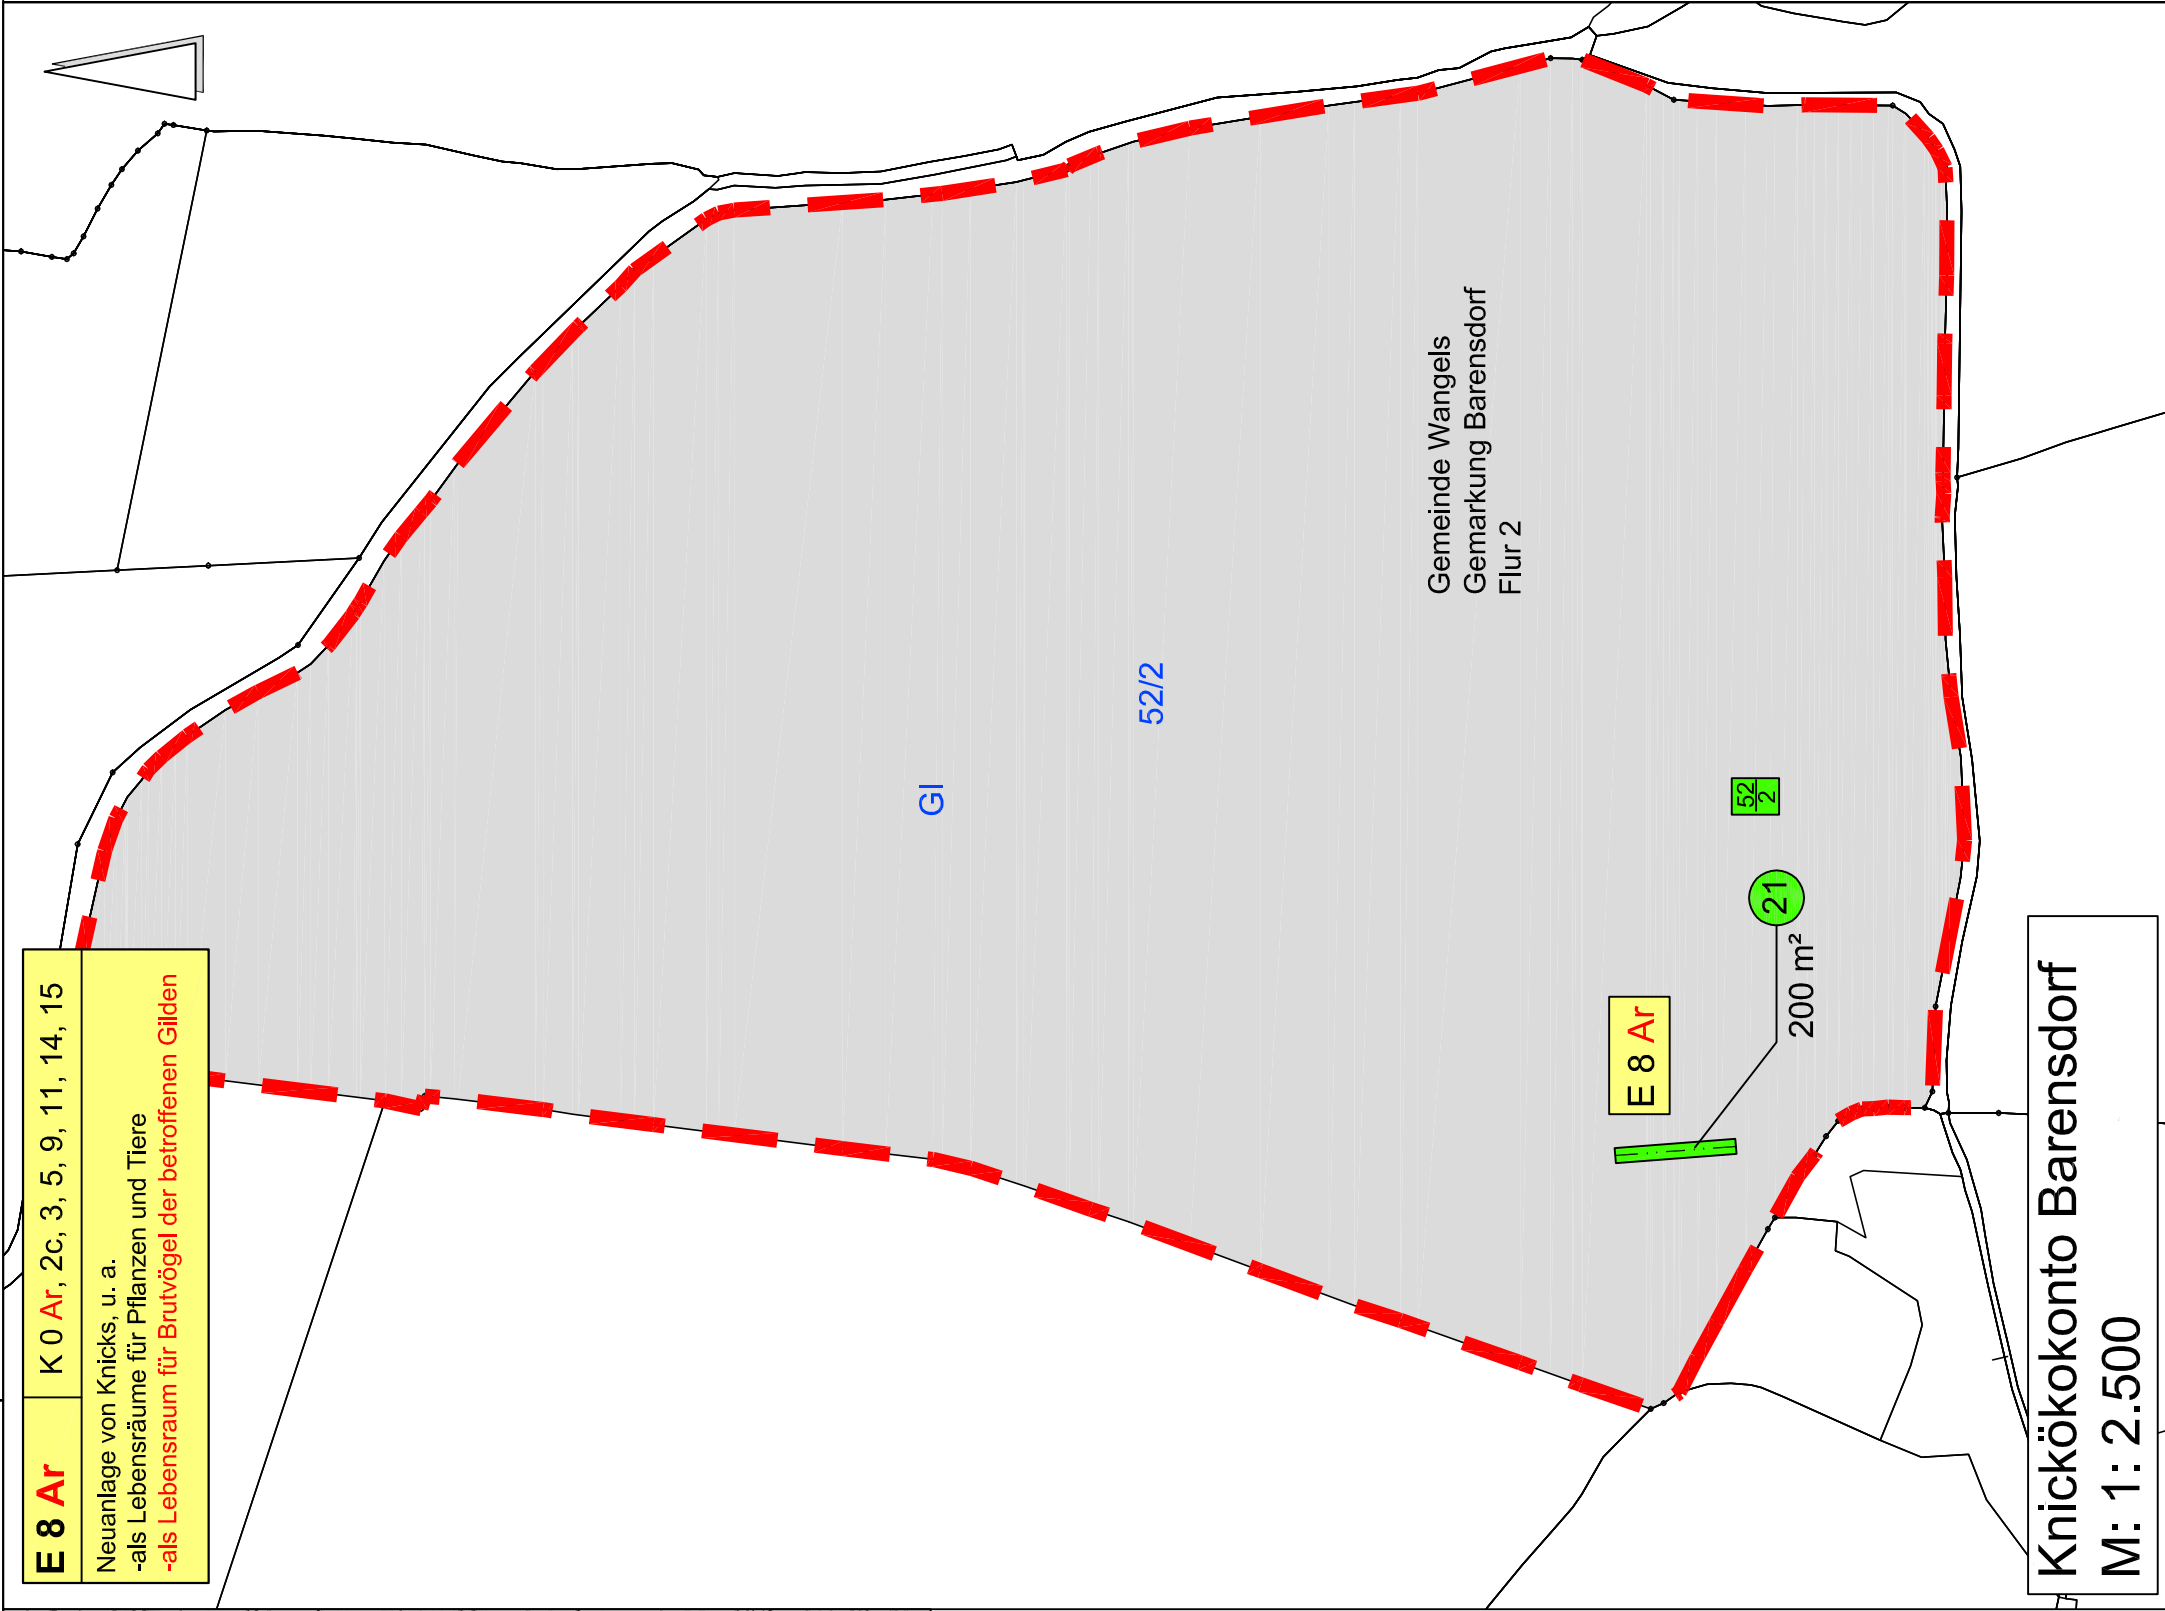

**Knickökokonto Barendsdorf**  
M: 1: 2.500

**NACHRICHTLICH**

Nr.	Art der Änderung	Datum	Name

bearbeitet gezeichnet geprüft:	Datum	Name

Straßenbauverwaltung  
Land Schleswig-Holstein

Straße: B209 / B404  
(Nächster Ort): Schwarzenbek

**Bauentwurf**

Ortsumgehung Schwarzenbek  
Streckenabschnitt II

Unterlage Nr.  
Blatt Nr.  
Reg. Nr.  
Datum  
Zeichen

Bau-km 1+025 (Beginn Vollausbau 1+165) bis Bau-km 4+105

Aufgestellt:  
Landesbetrieb Straßenbau  
und Verkehr  
Schleswig-Holstein  
Niederlassung Lübeck

gez. Lüth

Lübeck, den 09.05.2018

**Planfeststellungsunterlage**  
vom 09.05.2018  
**Deckblatt**

Anlage 14.1  
Blatt 8

Grundplan hergestellt:      Auftr. Nr.

Ergänzungen:

Grunderwerbslageplan  
von Bau-km 3+500 bis Bau-km 4+105

Maßstab: 1:2500