


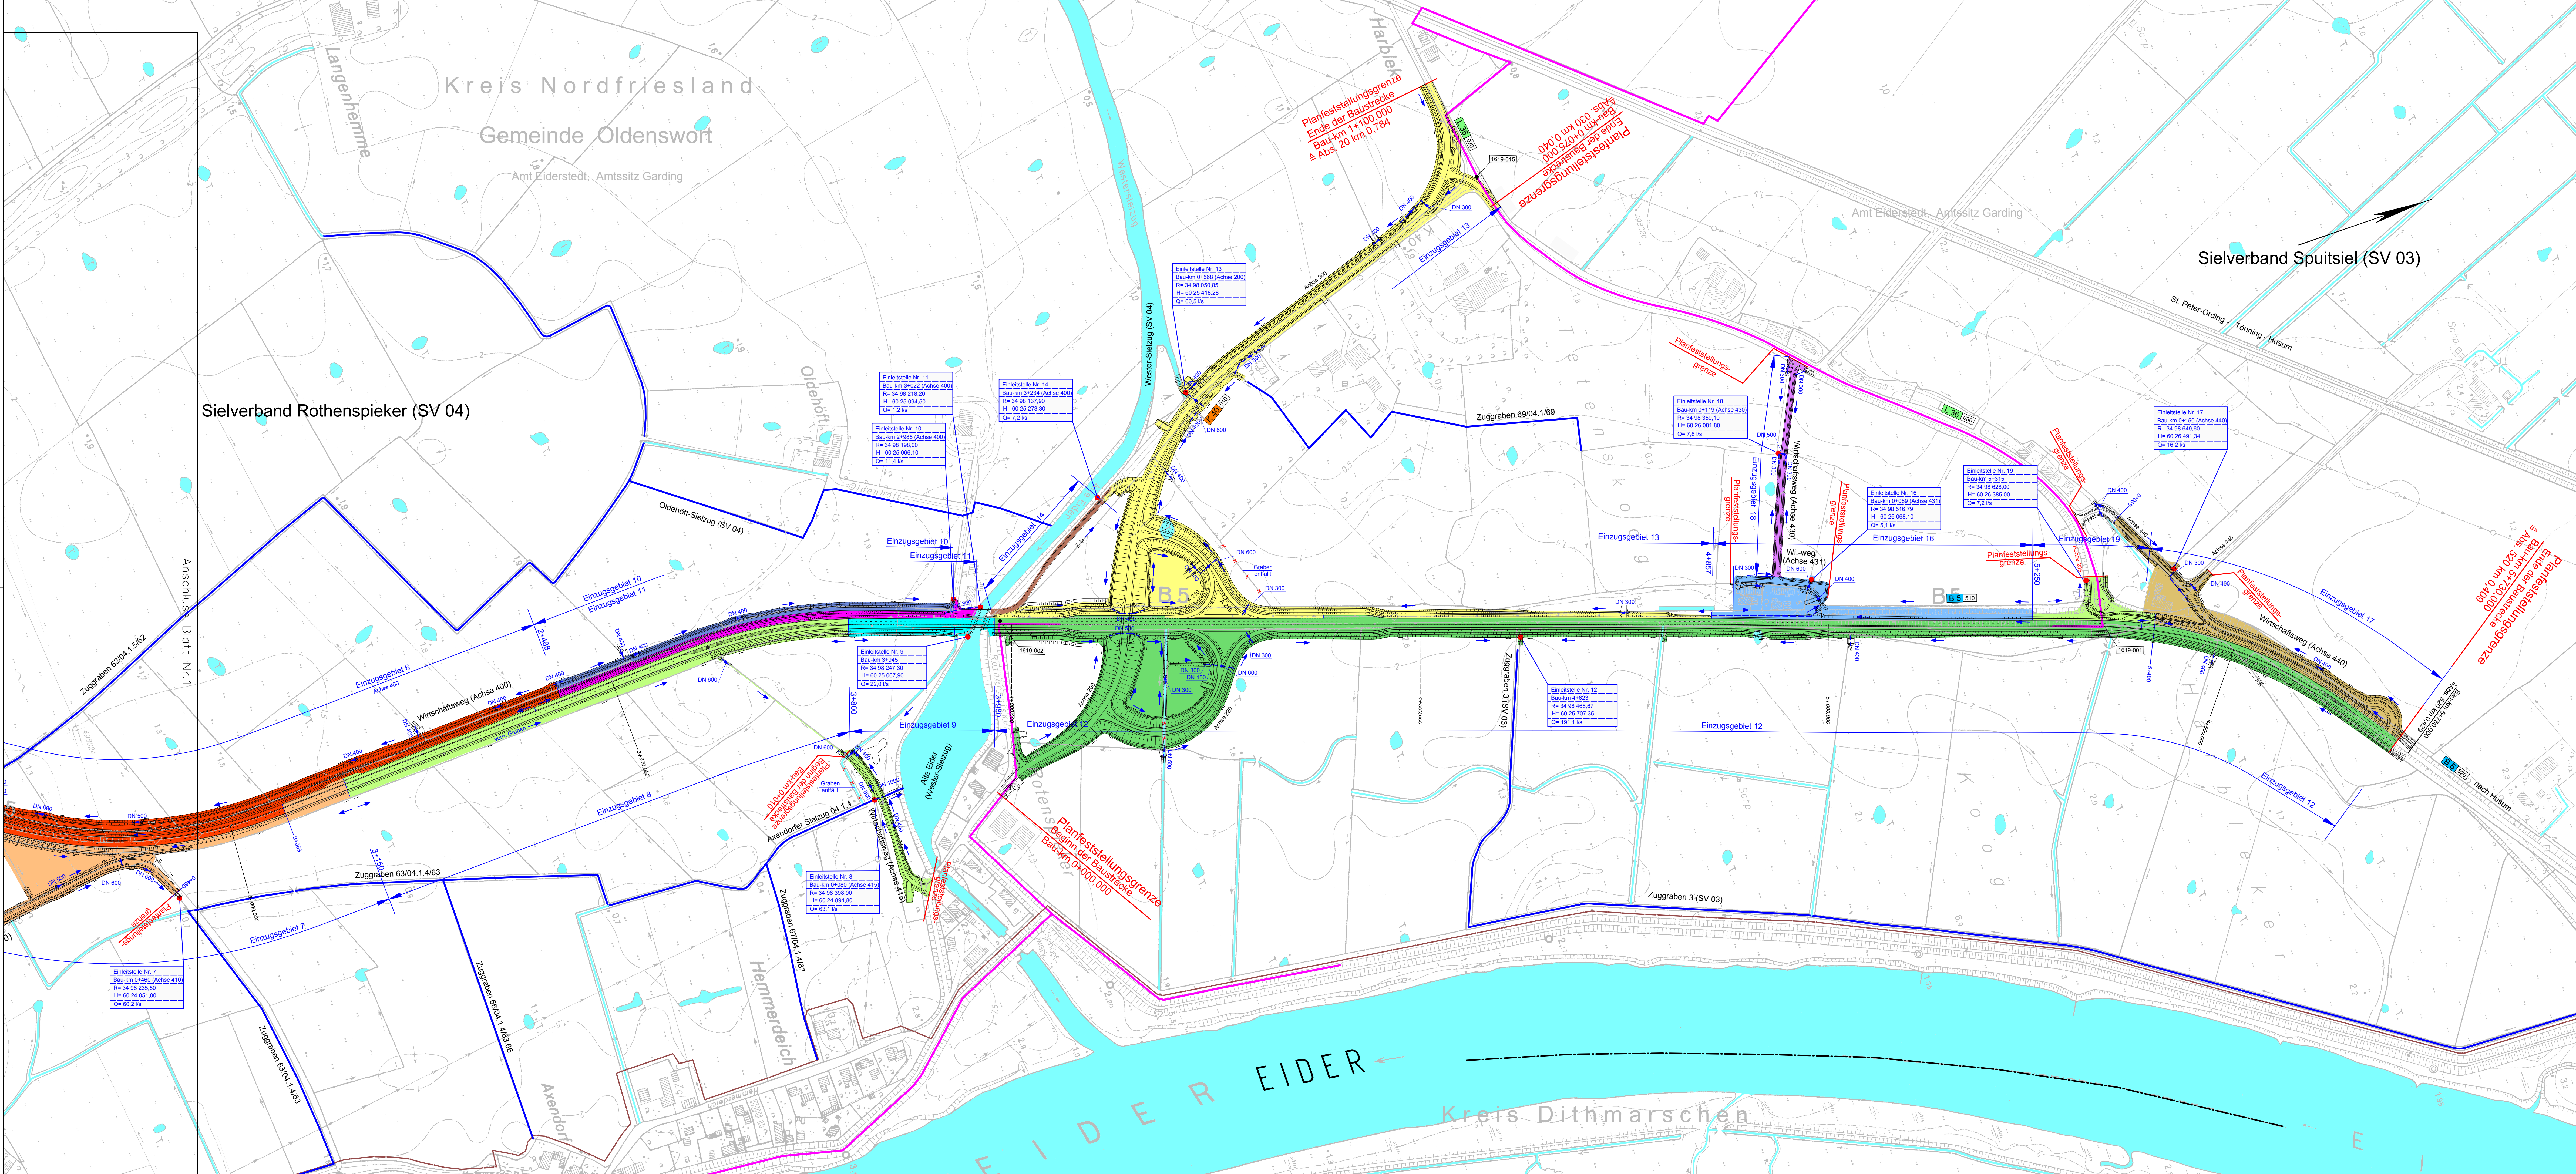

Zeichenerklärung:

- Gemeindegrenze
- Verbandsgrenze
- Fläche des Einzugsgebietes
- - - - - Durchlass
- Fließrichtungspfeil
- Verbandsgraben
- Privatgraben
- Einleitungspunkt

3	Entwässerung Anschlussarm K40 - B 5 Richtung Husum bei Bau-km 4+200 re.	April 2016	eds-planung
2	Einzugsgebiete und Einzelstellen 10, 11, 13, 14, 16, 18 und 19 (15 entfällt)	April 2016	eds-planung
1	Änderungen gemäß Einzelpläne der Anlage 7	April 2016	eds-planung
Nr.	Art der Änderung	Datum	Name

eds-planung
beratende Ingenieure GmbH
Ravensberg 7 · Tel.: 04346-7718 · Fax: 04346-8001 · www.eds-planung.de · info@eds-planung.de

Gezeichnet, den 22.04.2013
bearbeitet: gez. Hansen
gezeichnet: April 13
geprüft: April 13
geprüft: April 13

1368
Schimming
Leske
Hansen

Landesbetrieb Straßenbau und Verkehr
Schleswig - Holstein

Straße: B5 -490 von NK: 1619-004 nach NK: 1619-003 Station: 1,651
B5 -520 von NK: 1619-001 nach NK: 1620-002 Station: 0,409

Nächster Ort: Tönning Bau-km: 0+000,000 - 5+730,000

B 5
Dreistreifigkeit Tönning-Husum
1.BA Tönning-Rothenspieker

Bau-km: 2+730,000 - 5+730,000

Aufgestellt:
Landesbetrieb Straßenbau und Verkehr SH
Niederlassung Flensburg
Flensburg, den 29.04.2016
gez. Roos
Regierungsbaudirektor

Planfeststellungsunterlage
vom 29.08.2013
Anlage : 5
Blatt : 2

Unterlage Nr.: 5
Blatt Nr.: 2
Reg. Nr.: B 5 - 130

Datum: 16.08.13
Zeichen: Mathiesen

Übersichtslageplan
für die
wassertechnische Untersuchung
Maßstab 1 : 2500

Grundplan hergestellt:
Grundlage:
Digitale Topographische Karte 1:5000
Verfüllung mit Genehmigung
des Landesvermessungsamtes
Schleswig-Holstein vom 17.08.2004
Geodätische Koordinaten: 1602 6 5 43804

Geodätische Grundlagen:
Gauß-Krüger-Koordinaten
NN-Höhen