


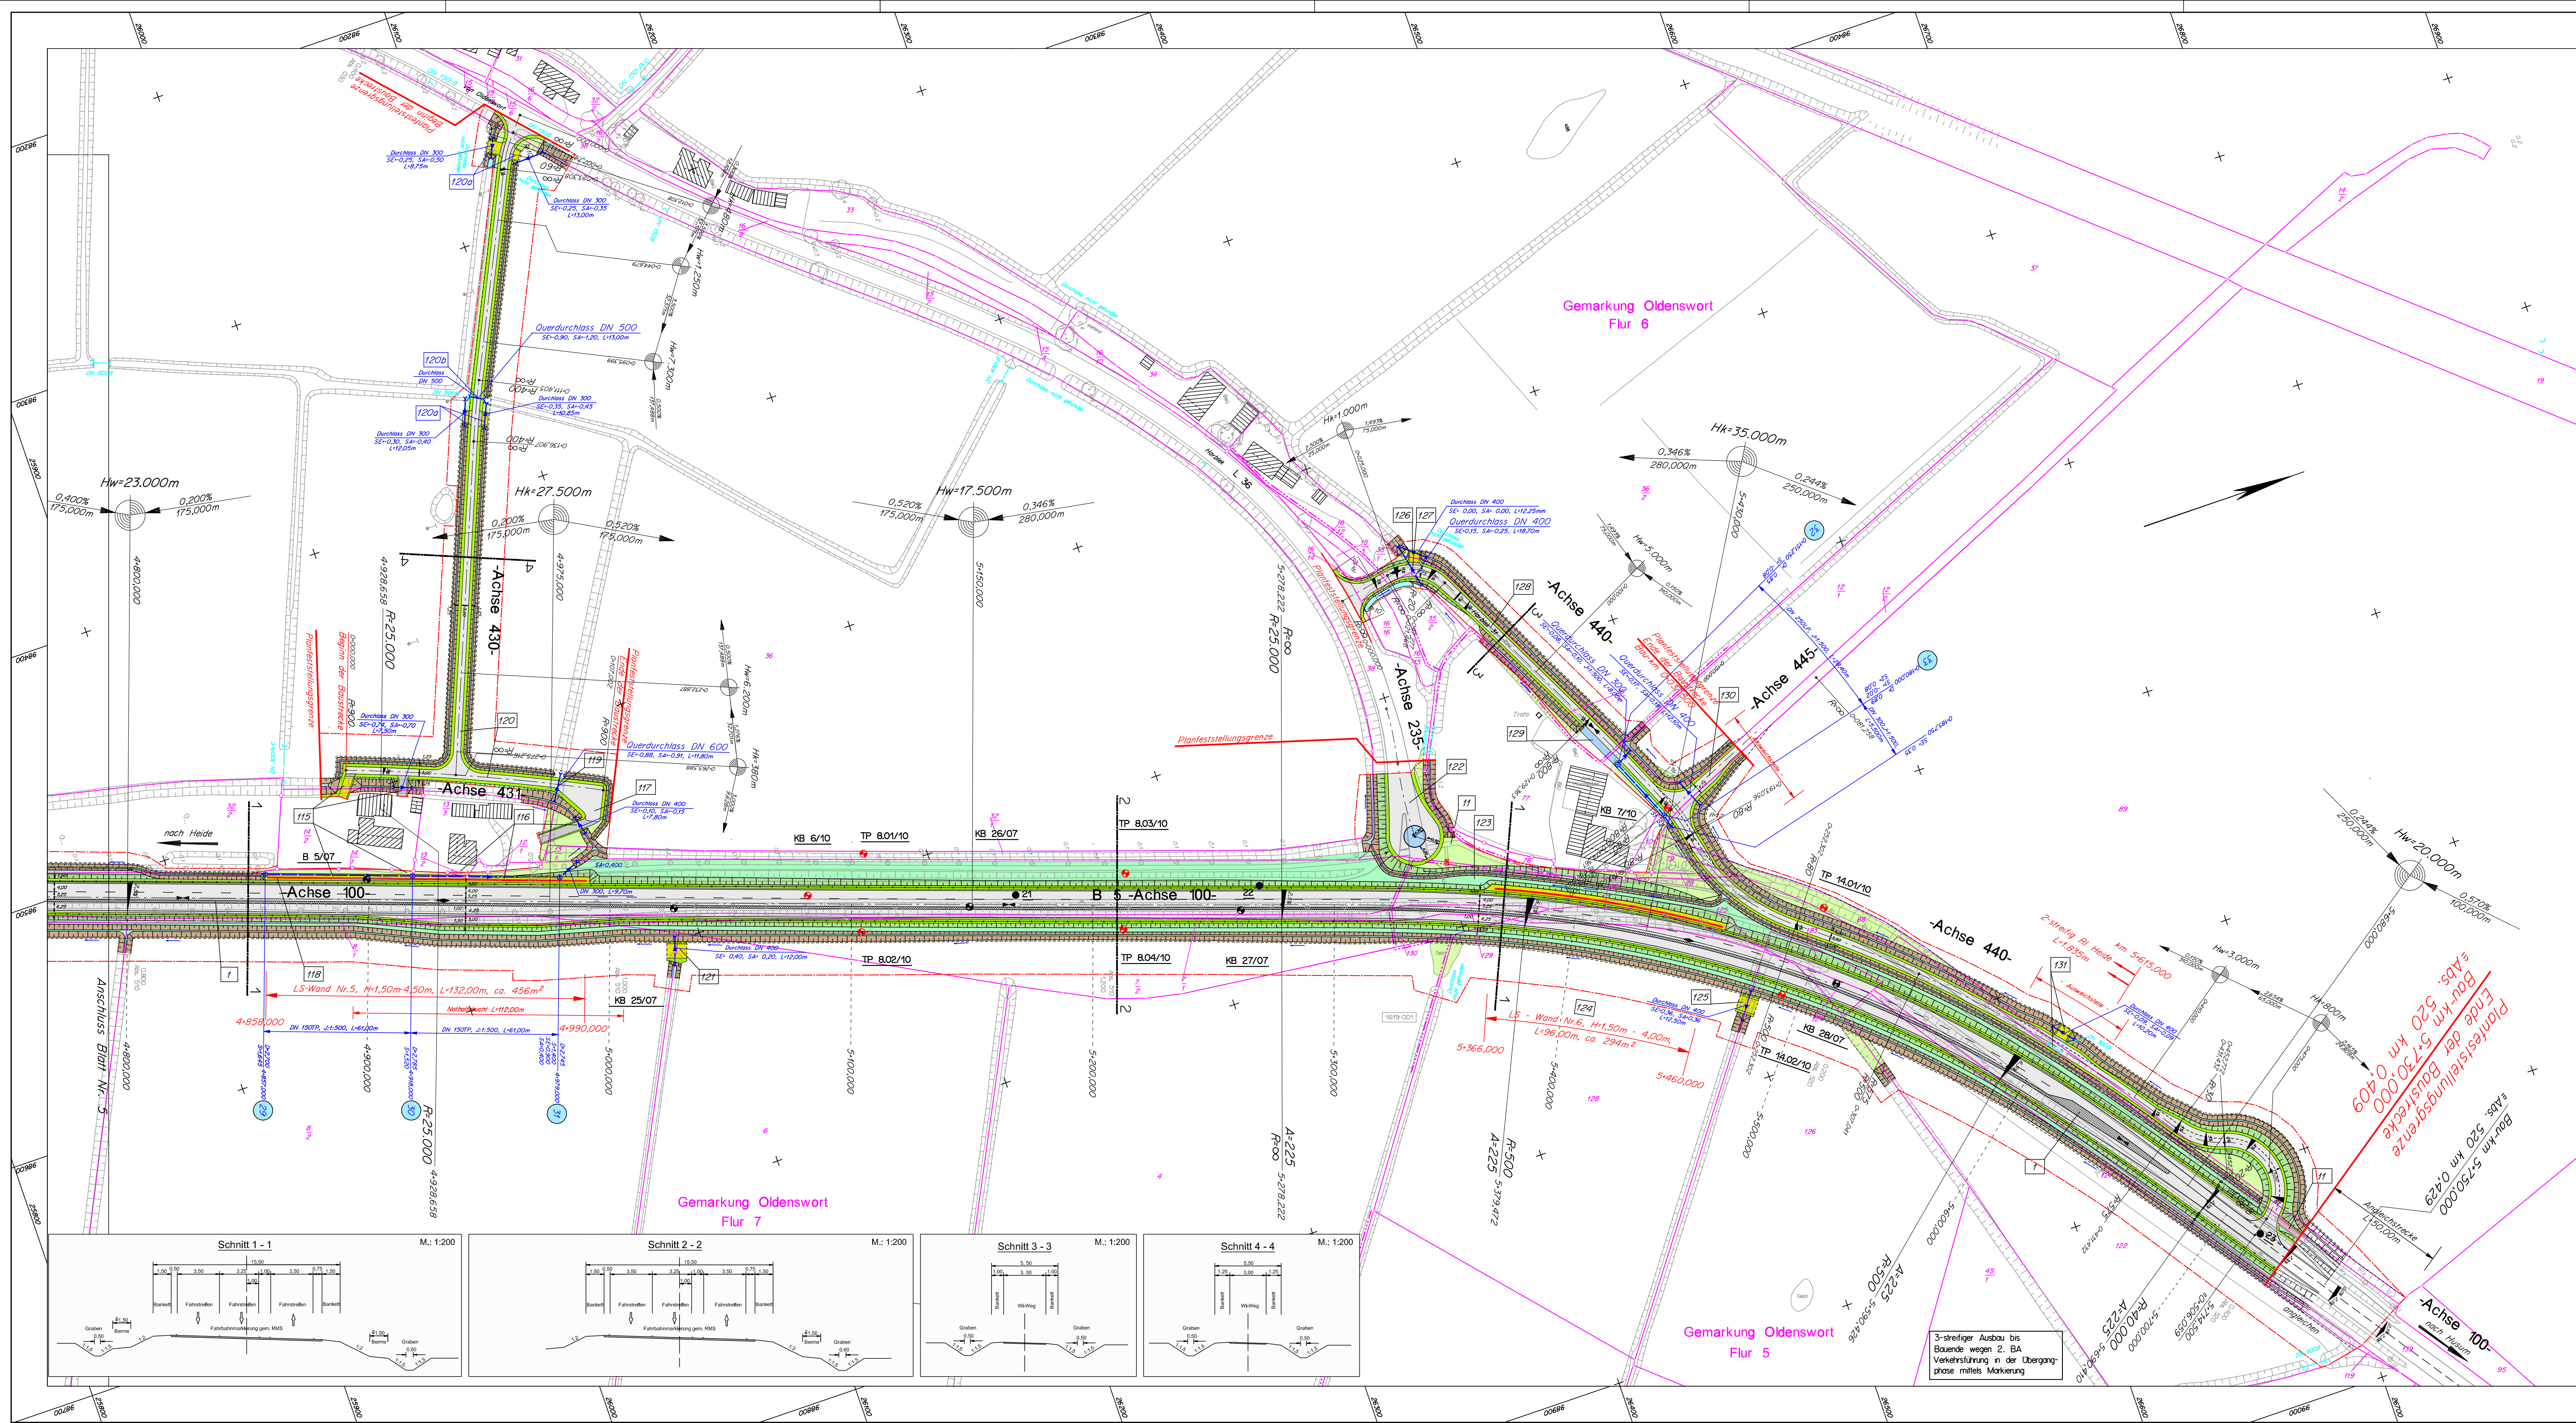

Zeichenerklärung:	
Farben:	
	Fahrbahn
	Brückenbereich / Zufahrten
	Betonspurbahn
	Radweg
	Zufahrten
	Bankett
	Angleichflächen
	Dammböschung
	Berme
	Graben
	Grabsensohle / Mulde
	vorh. Baum
	Neigungsbrechpunkt mit Angabe von Gefälle (-) und Steigung (+) in Prozent Länge der Gefälle- bzw. Steigungstrecke und Halbmesser
	vorh. Schutzplanke
	vorh. Schacht
	vorh. Straßenablauf
	vorh. RW-Kanal
	Bohrern (asphaltilabor) zum Untersuchungsbefund vom 04.04.2008
	Kleinbohrung (IGB) zum Baugrundgutachten vom 27.11.2007
	Kernbohrung (geo-technik) zur Analyse von Asphalt und Boden vom 07.02.2011
	Schurf (geo-technik) zur Analyse von Asphalt und Boden vom 07.02.2011
	Bauwerksnummer
	Gebäudeabbruch
	Hochpunkt
	Tiefpunkt
	Fahrbahnquerneigung
	Grenze der baubedingten Flächenanspruchnahme
	gepl. LS - Wand
	gepl. Otterleitzau
	gepl. Kollisionschutzzaun für Fledermäuse
	gepl. Schutzplanke
	gepl. Kontrollschacht
	gepl. Einzelschacht
	gepl. Straßenablauf
	gepl. RW-Kanal
	gepl. Kopfstück

9	Baumbestand bei Bau-km 4+820 II. ergänzt	April 2016	eds-planung
8	Signaturen von "gepl. Baum" u. "zu entfernender Bewuchs" aus Zeichenerklärung entfernt	März 2016	eds-planung
7	Darstellung der geplanten Einbaulänge entfernt	März 2016	eds-planung
7	Grenze der baubedingten Flächenanspruchnahme (Bau-km 4+900 - 5+770 re. und Bau-km 4+860 - 5+320 II.) verschoben	Aug. 2015	eds-planung
5	Verrichtete Zufahrten, Bau-Nr. 120a und Querdurchlass, Bau-Nr. 120b ergänzt	Aug. 2015	eds-planung
4	Wirtschaftsweg Achse 430 verlegt. Achse 431 ergänzt u. Lageplan-Blattschnitt oben verschoben	Aug. 2015	eds-planung
3	Nothaltebuch gem. RAL 2012 (Bau-km 4+950) geändert	Aug. 2015	eds-planung
2	Vernachlässigung der Überfahrt Bau-km 5+027 re. (Bau-Nr. 121) und der Zufahrt Achse 440, Bau-km 5+033 II. (Bau-Nr. 120) ergänzt	Aug. 2015	eds-planung
1	Vorhandenen Zaun und Zugang vor Wohnhaus in Bau-km 4+938 II. ergänzt	Aug. 2015	eds-planung
Nr.	Art der Änderung	Datum	Name

	eds-planung beratende Ingenieure GmbH	Gez. Hansen	1368
Ravensberg 7 Tel.: 04346-7718 24214 Geforf Fax.: 04346-4001	www.eds-planung.de info@eds-planung.de	bearbeitet gezeichnet geprüft	April 13 April 13 April 13
		Schmidt Bremer Hansen	

Landesbetrieb Straßenbau und Verkehr Schleswig - Holstein	Unterlage Nr.: 7
Straße: B5 -490 von NK: 1619-004 nach NK: 1619-003 Station: 1,651 B5 -520 von NK: 1619-001 nach NK: 1620-002 Station: 0,409	Blatt Nr.: 6
Nächster Ort: Tönning	Reg. Nr.: B 5 - 130
Bau-km: 0+000,000 - 5+730,000	Datum
	Zeichen

B 5 Dreistreifigkeit Tönning-Husum 1.BA Tönning-Rothenspieker	bearbeitet gezeichnet geprüft	16.08.13 Matthiesen
Bau-km: 4+780,000 - 5+730,000	Lage- und Bauwerksplan mit Entwässerung	Maßstab 1: 1000

Aufgestellt: Landesbetrieb Straßenbau und Verkehr SH Niederlassung Flensburg Flensburg, den 29.04.2016 gez. Roos Regierungsbaudirektor	Planfeststellungsunterlage vom 29.08.2013 Anlage : 7 Blatt : 6	Geodätische Grundlagen: Gauß-Krüger-Koordinaten
Grundplan hergestellt: NL Flensburg	Aufnahme: Dez. 2006 Feldvergleich: Kataster: ALK Okt. 2010	