


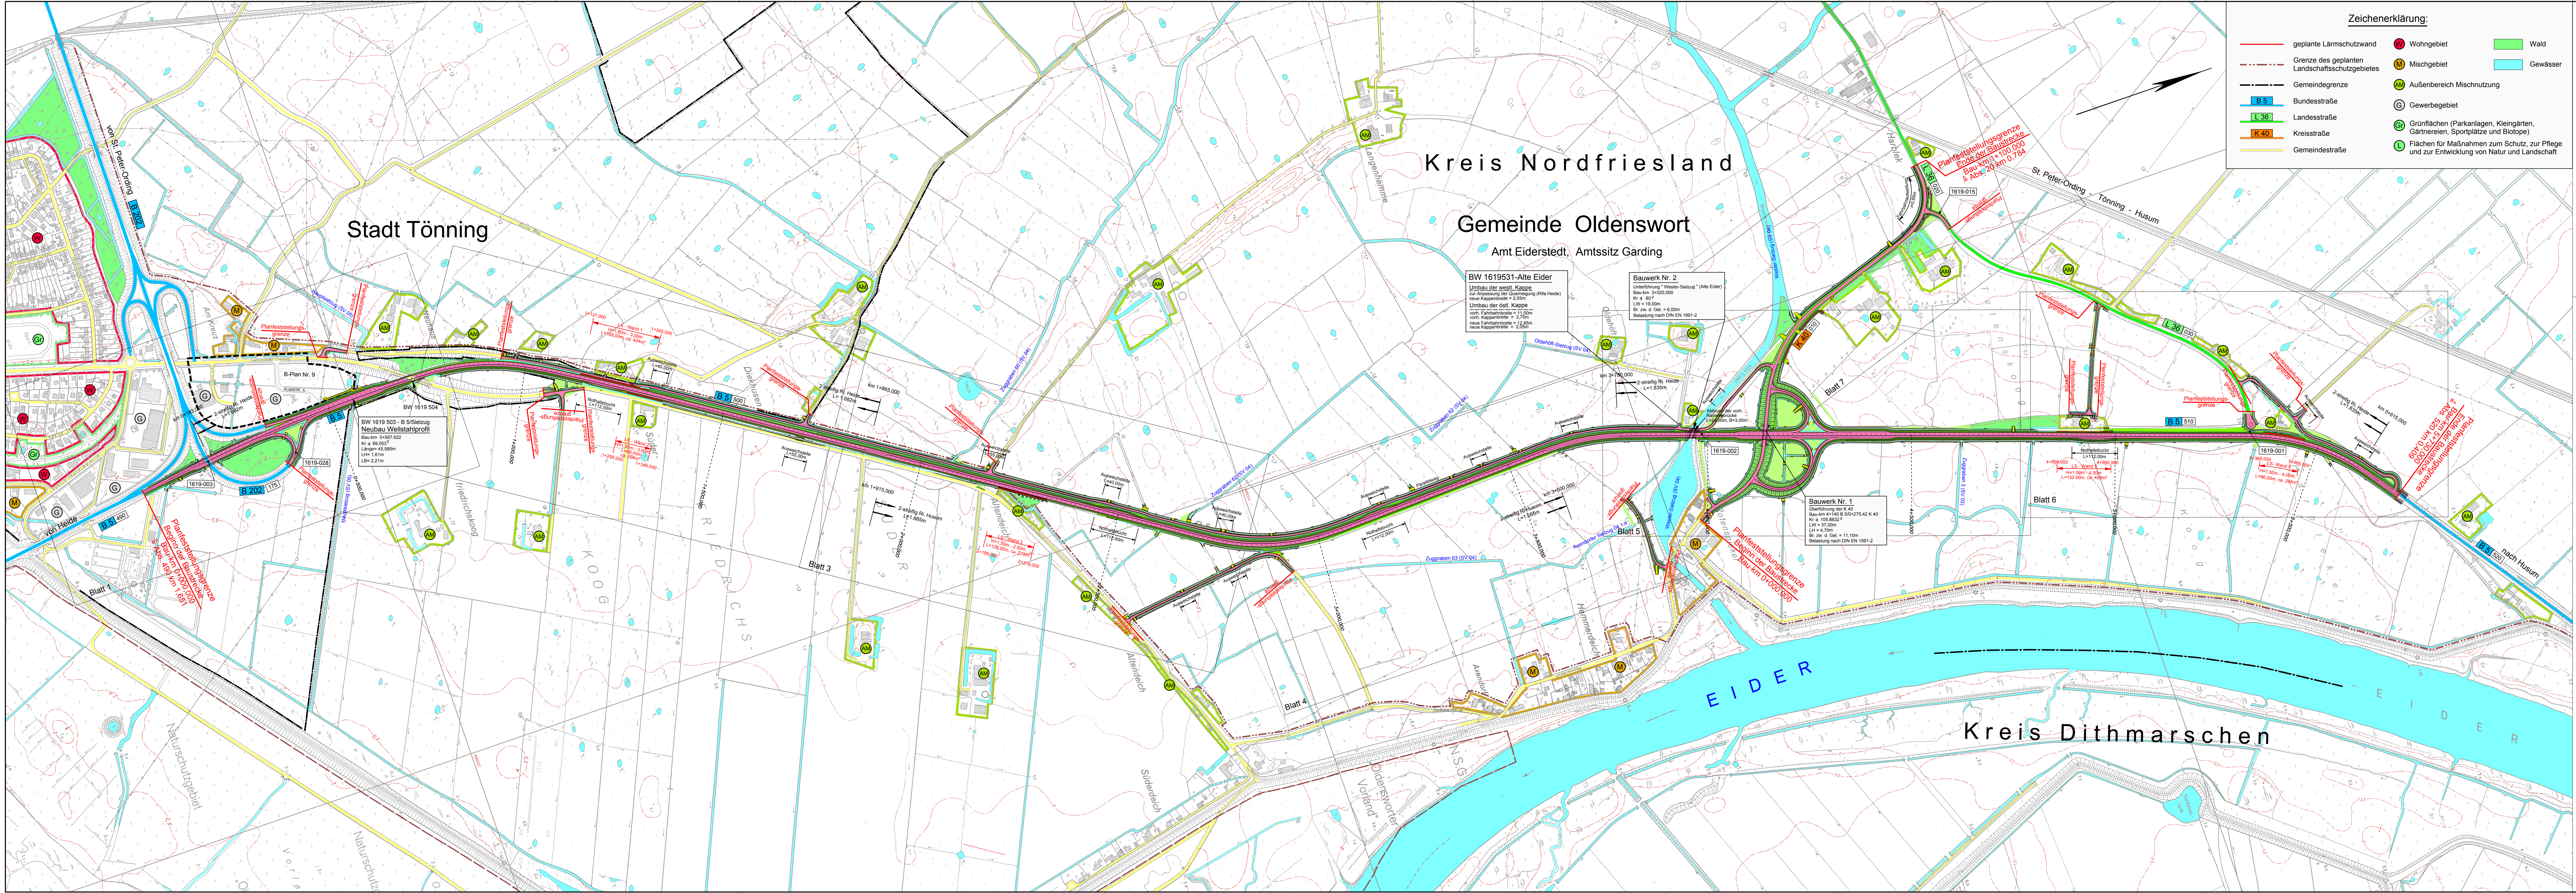

Zeichenerklärung:

geplante Lärmschutzwand	Wohngebiet	Wald
Grenze des geplanten Landschaftsschutzgebietes	Mischgebiet	Gewässer
Gemeindegrenze	Außenbereich Mischnutzung	
B 5 Bundesstraße	Gewerbegebiet	
Landesstraße	Grünflächen (Parkanlagen, Kleingärten, Gärtnereien, Sportplätze und Biotop)	
Kreisstraße	Flächen für Maßnahmen zum Schutz, zur Pflege und zur Entwicklung von Natur und Landschaft	
Gemeindestraße		

Stadt Tönning

Kreis Nordfriesland

Gemeinde Oldenswort

Amt Eiderstedt, Amtssitz Garding

Kreis Dithmarschen

2	Änderungen gemäß Anlage 7	Nov. 2018	eds-planung
1	Änderungen gemäß Anlage 7	April 2016	eds-planung
Nr.	Art der Änderung	Datum	Name

eds-planung
beratende ingenieure gmbh
Ravensberg 7 Tel.: 04346-7718 Fax: 04346-9001
www.eds-planung.de info@eds-planung.de

Gefertigt: 22.04.2013
bearbeitet: April 13
gezeichnet: April 13
geprüft: April 13

gez. Hansen
Schmidt
Bremer
Hansen

1368

Landesbetrieb Straßenbau und Verkehr
Schleswig - Holstein

Straße: B5 -490 von NK: 1619-004 nach NK: 1619-003 Station: 1,651
B5 -520 von NK: 1619-001 nach NK: 1620-002 Station: 0,409

Nächster Ort: Tönning Bau-km: 0+000,000 - 5+730,000

Unterlage Nr.: 3
Blatt Nr.: 1
Reg. Nr.: B 5 - 130

Datum: 16.08.13
Zeichen: Mathiesen

B 5
Dreistreifigkeit Tönning-Husum
1.BA Tönning-Rothenspieker

Bau-km: 0+000,000 - 5+730,000

DECKBLATT

Aufgestellt:
Landesbetrieb Straßenbau und Verkehr SH
Niederlassung Flensburg
Flensburg, den

Regierungsbaudirektor

Übersichtslageplan

Maßstab: 1 : 5000

Planfeststellungsunterlage
vom 29.08.2013
Anlage : 3
Blatt : 1

Grundplan hergestellt:
Digitale Topographische Karte 1:5000
Vervielfältigt mit Genehmigung
des Landesvermessungsamtes
Schleswig-Holstein vom 17.08.2004
Geschäftszeichen: 1-562.6 S-438/04

Geodätische Grundlagen:
Gauß-Krüger-Koordinaten
NN-Höhen