


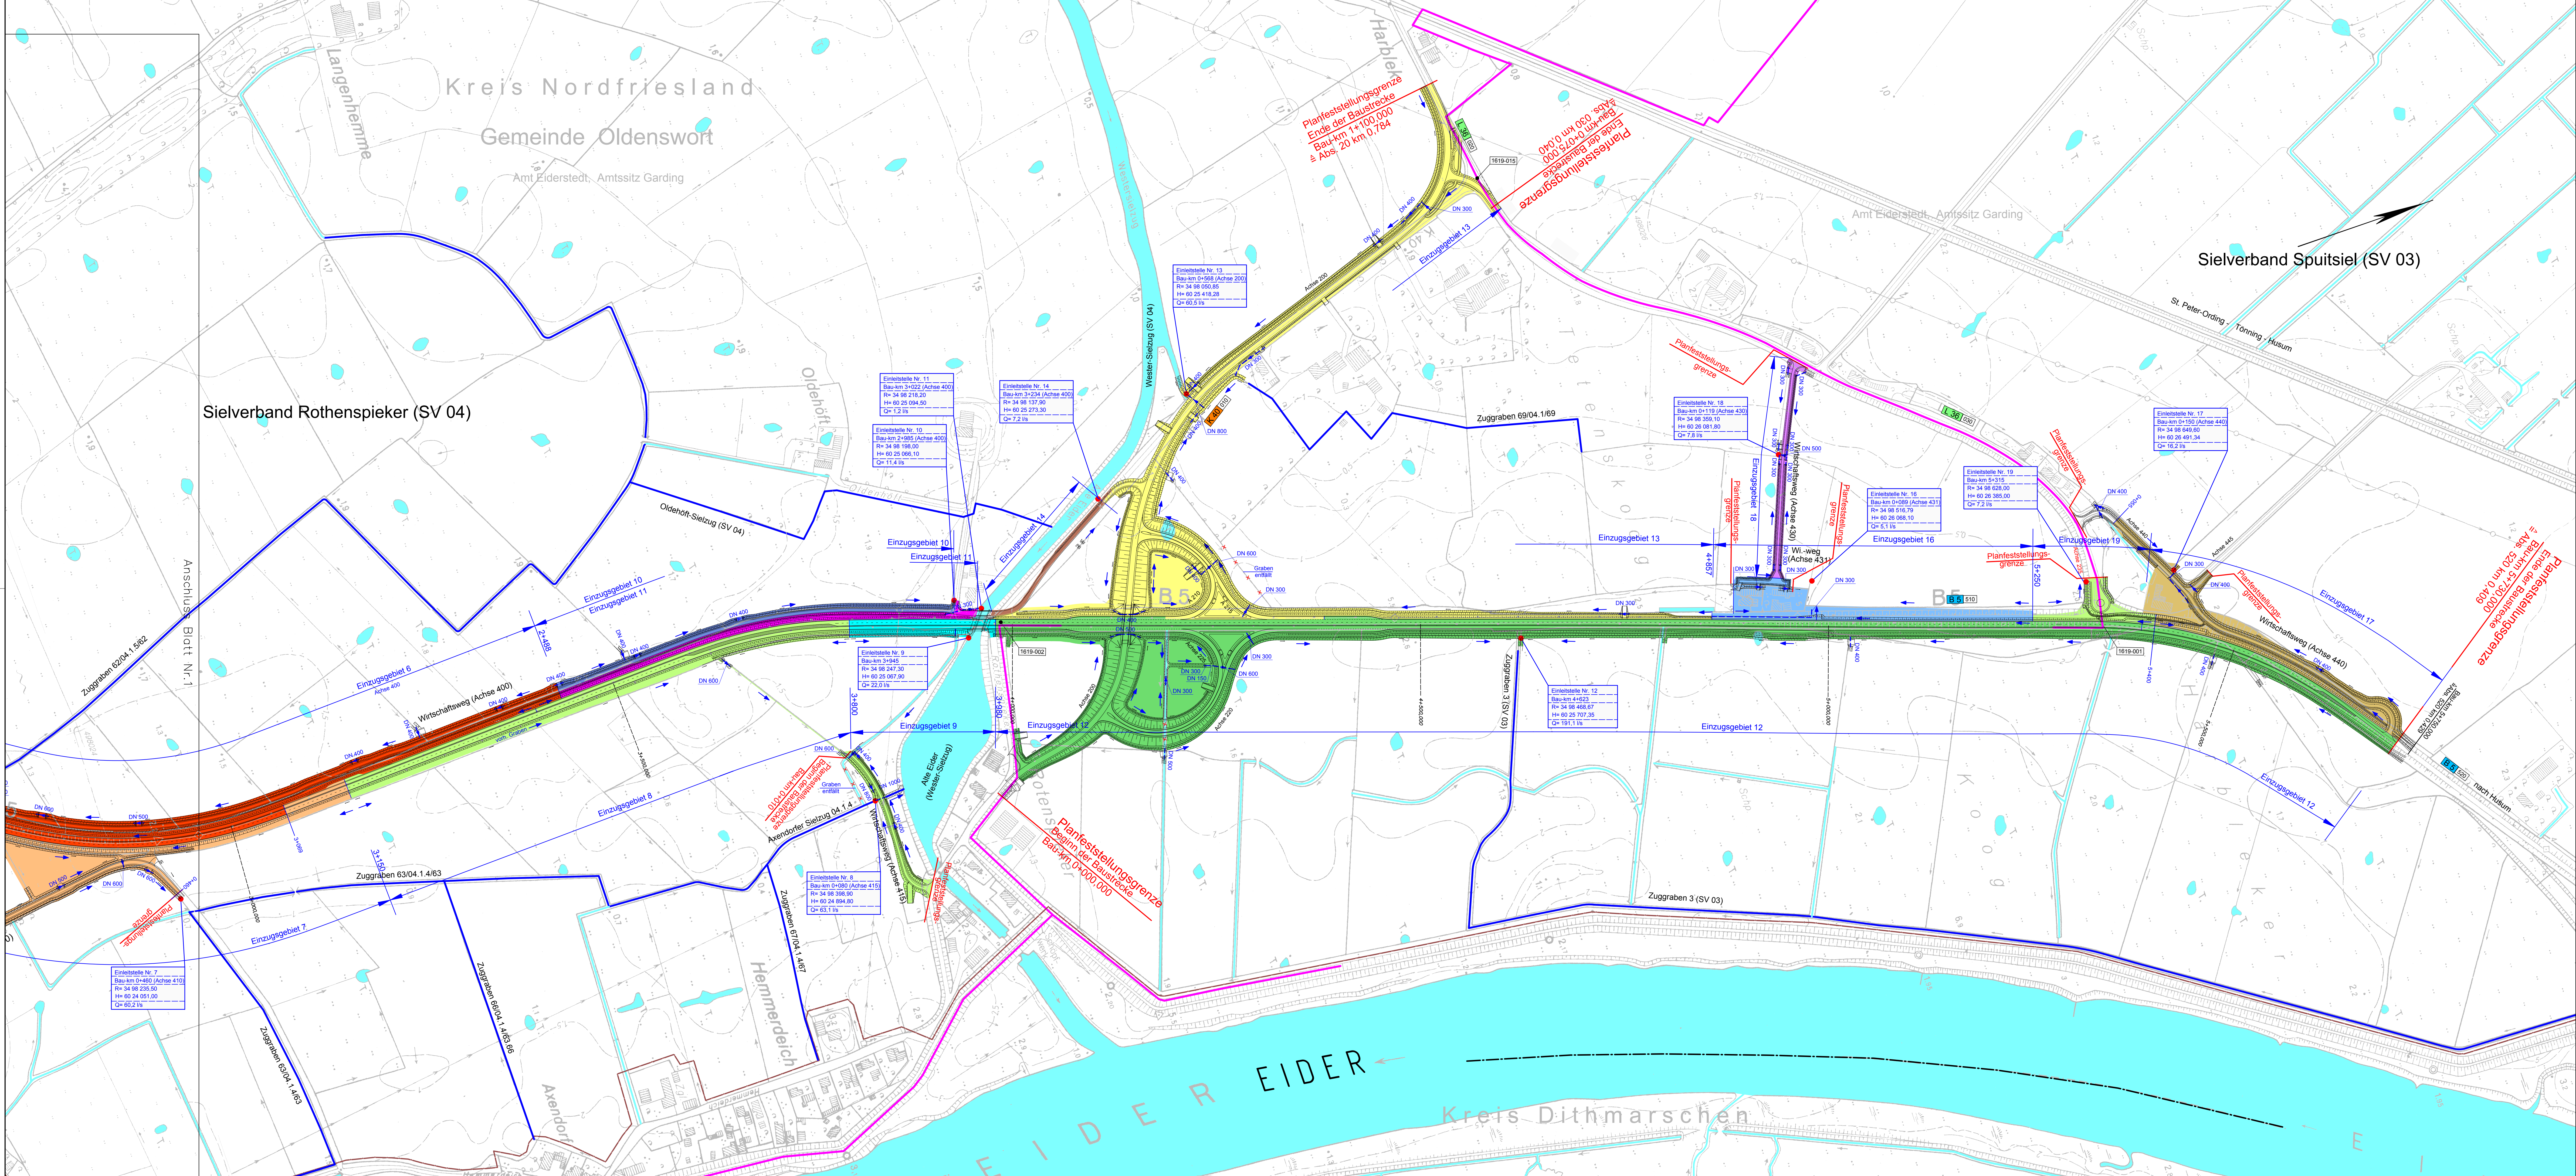

Zeichenerklärung:

- Gemeindegrenze
- Verbandsgrenze
- Fläche des Einzugsgebietes
- Durchlass
- Fließrichtungspfeil
- Verbandsgewässer
- Privatgraben
- Einleitungspunkt

4	Änderungen gemäß Einzelpläne der Anlage 7	Nov. 2018	eds-planung
3	Entwässerung Anschlüssen K40 - B 5 Richtung Husum bei Bau-km 4+200 re.	April 2016	eds-planung
2	Einzugsgebiete und Einzelstellen 10, 11, 13, 14, 16, 18 und 19 (15 entfällt)	April 2016	eds-planung
1	Änderungen gemäß Einzelpläne der Anlage 7	April 2016	eds-planung
Nr.	Art der Änderung	Datum	Name

eds-planung
beretende ingenieure GmbH

Ravensberg 7 Tel.: 04346-7713 www.eds-planung.de
24214 Gelbort Fax: 04346-9001 info@eds-planung.de

Gelbort, den 22.04.2013

bearbeitet	gez. Hansen	1368
gezeichnet	April 13	Schimming
geprüft	April 13	Leske
	April 13	Hansen

Landesbetrieb Straßenbau und Verkehr
Schleswig - Holstein

Straße: B5 -490 von NK: 1619-004 nach NK: 1619-003 Station: 1,651
B5 -520 von NK: 1619-001 nach NK: 1620-002 Station: 0,409

Nächster Ort: Tönning Bau-km: 0+000,000 - 5+730,000

Unterlage Nr.: 5
Blatt Nr.: 2
Reg. Nr.: B 5 - 130

Datum: — Zeichen: —

bearbeitet: —
gezeichnet: —
geprüft: 16.08.13 Matthiasen

Übersichtslageplan
für die
wassertechnische Untersuchung
Maßstab: 1: 2500

B 5
Dreistreifigkeit Tönning-Husum
1.BA Tönning-Rothenspieker

Bau-km: 2+730,000 - 5+730,000

Aufgestellt:
Landesbetrieb Straßenbau und Verkehr SH
Niederlassung Flensburg
Flensburg, den

Regierungsbaudirektor

Planfeststellungsunterlage
vom 29.08.2013
Anlage : 5
Blatt : 2

Grundplan hergestellt:

Grundlage:
Digitale Topographische Karte 1:5000
Vervielfältigt mit Genehmigung
des Landesvermessungsamtes
Schleswig-Holstein vom 17.08.2004
Geodätischen Zeichen: 1.502.2.5.43804

Geodätische Grundlagen:

Gauß-Krüger-Koordinaten
NN-Höhen