


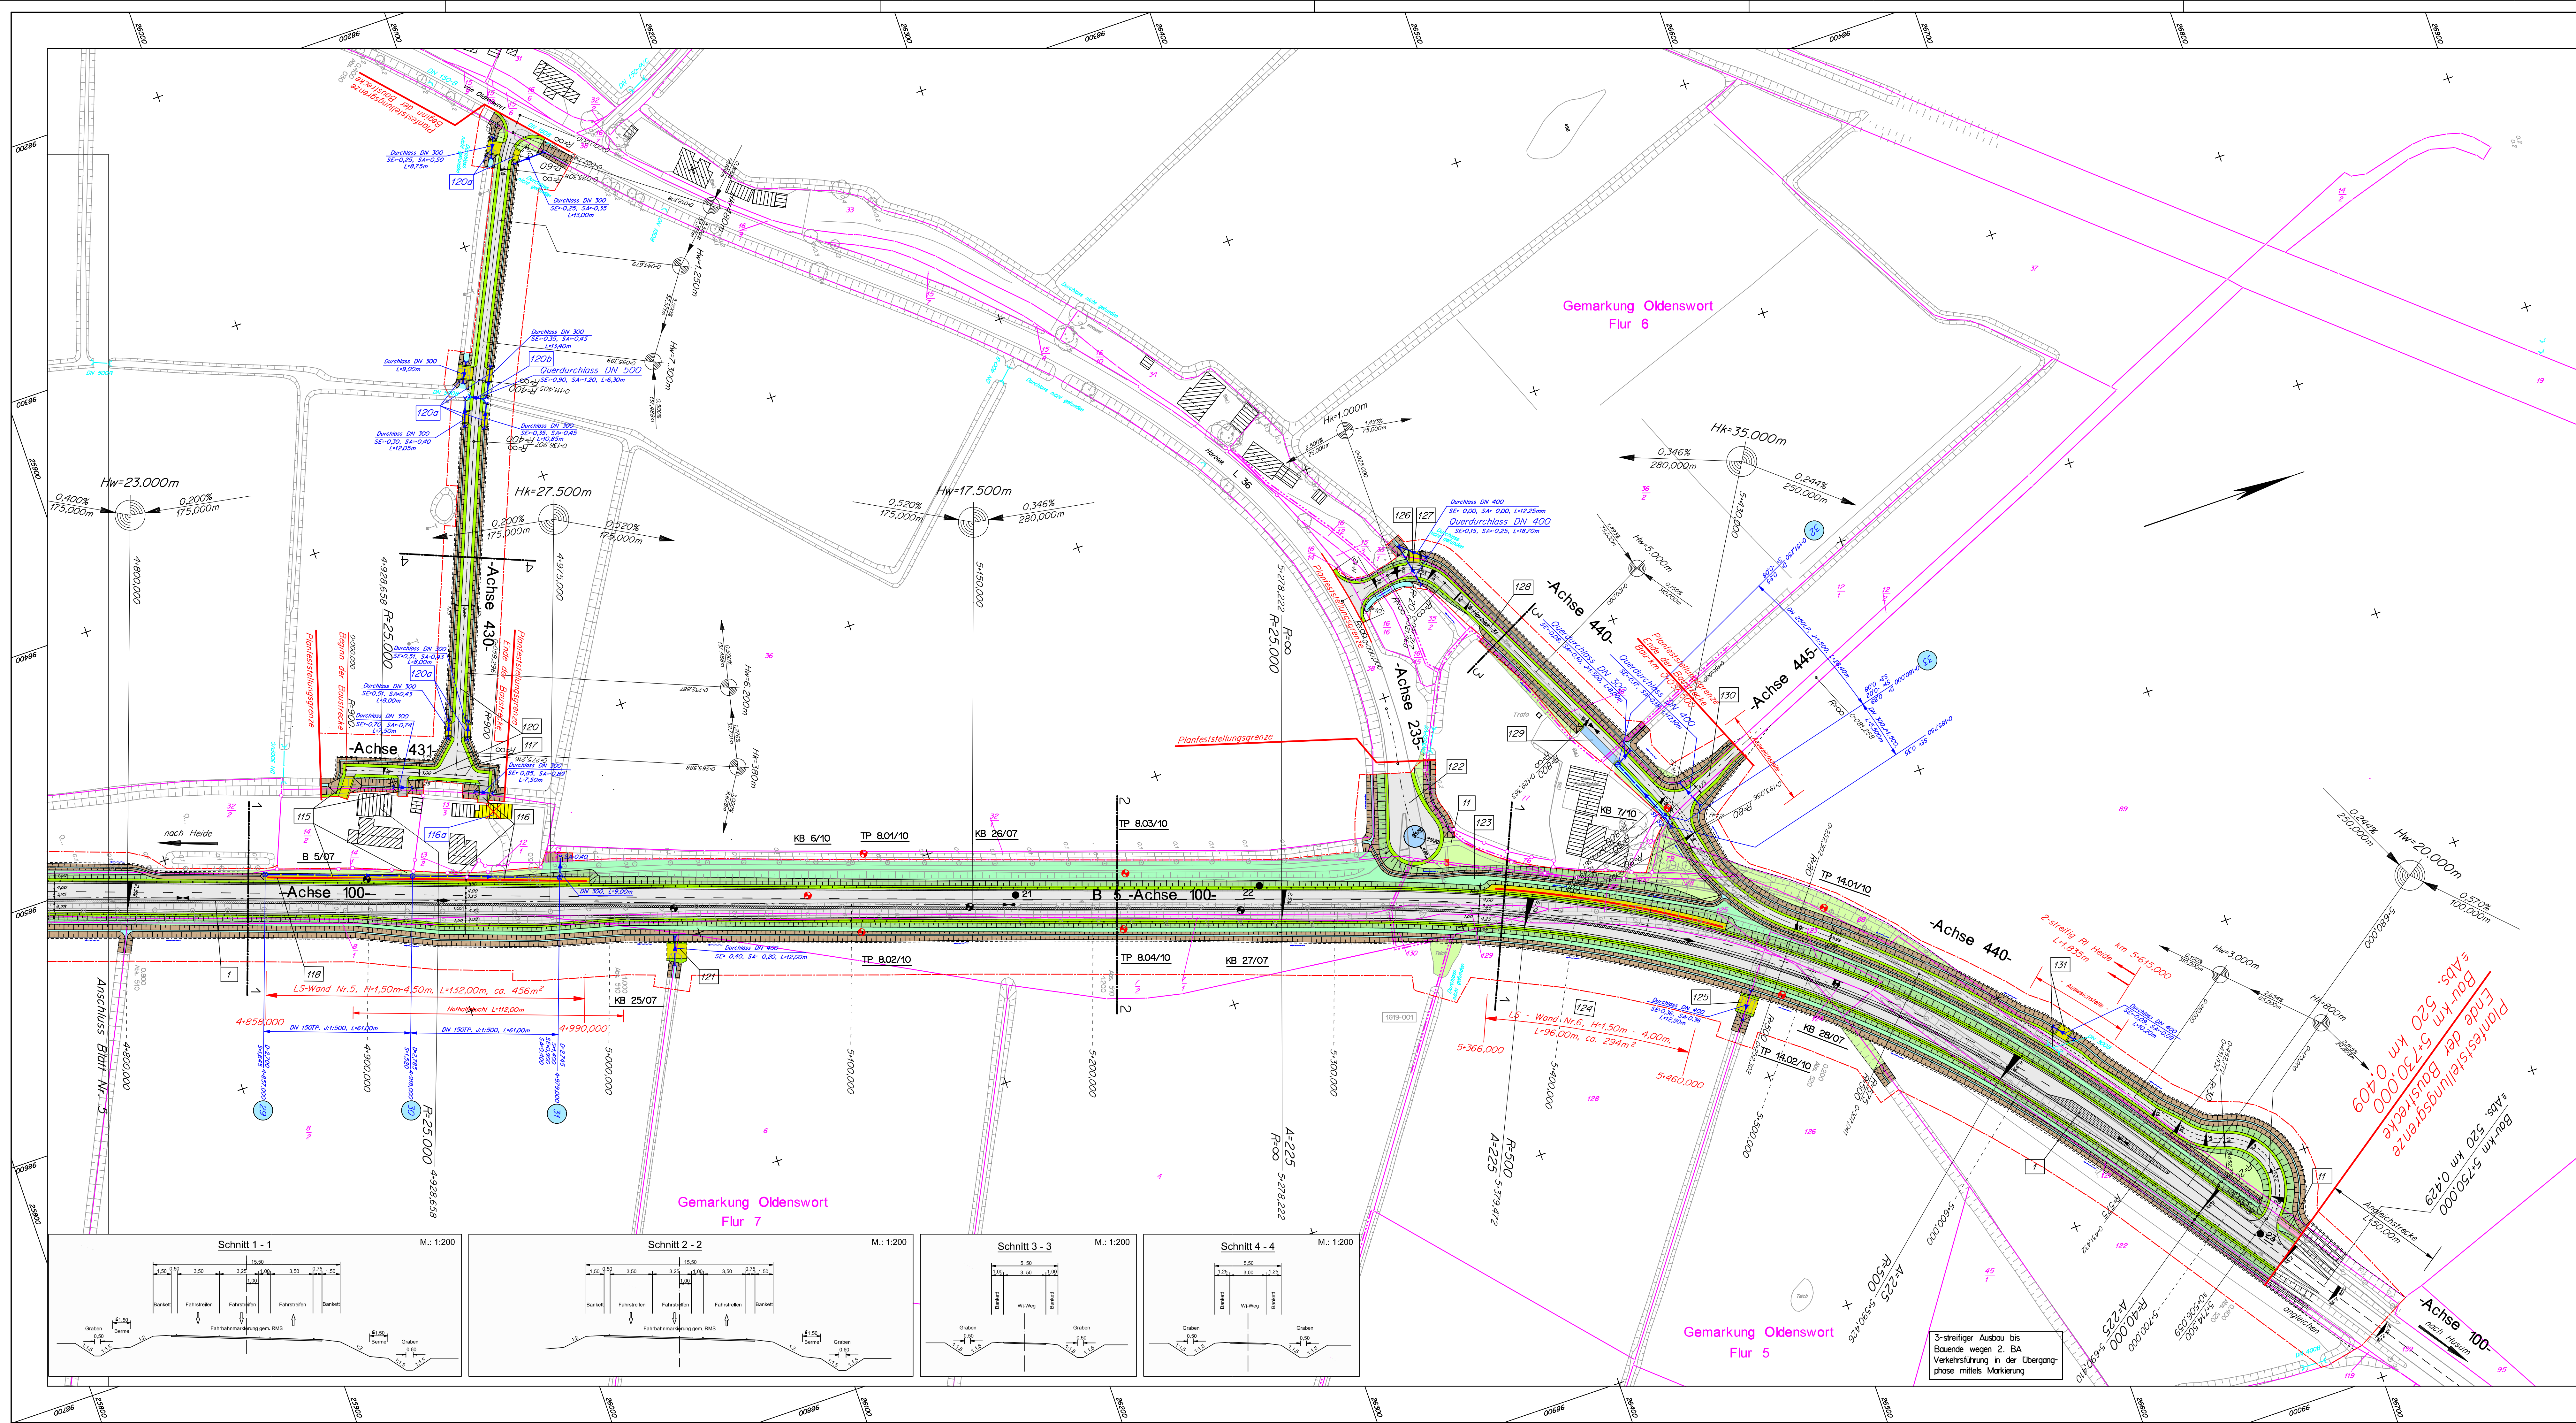

# Zeichenerklärung:

| Farben: |   |  |                                                                            |
|---------|---|--|----------------------------------------------------------------------------|
|         | Fahrbahn   |  | Bohrern (asphalt-labor) zum Untersuchungsbefund vom 04.04.2008             |
|         | Brückenbereich / Zufahrten   |  | Kleinbohrung (IGB) zum Baugrundgutachten vom 27.11.2007                    |
|         | Betonspurbahn   |  | Kernbohrung (geo-technik) zur Analyse von Asphalt und Boden vom 07.02.2011 |
|         | Radweg   |  | Schurf (geo-technik) zur Analyse von Asphalt und Boden vom 07.02.2011      |
|         | Zufahrten   |  |                                                                            |
|         | Bankett   |  |                                                                            |
|         | Angleichsflächen   |  |                                                                            |
|         | Dammböschung   |  |                                                                            |
|         | Berme   |  |                                                                            |
|         | Graben   |  |                                                                            |
|         | Grabensohle / Mulde   |  |                                                                            |
|         | vorh. Baum   |  |                                                                            |
|         | Neigungsbrechpunkt mit Angabe von Gefälle (-) und Steigung (+) in Prozent Länge der Gefälle- bzw. Steigungstrecke und Halbmesser |  |                                                                            |
|         | vorh. Schutzplanke   |  |                                                                            |
|         | vorh. Schacht   |  |                                                                            |
|         | vorh. Straßenablauf   |  |                                                                            |
|         | vorh. RW-Kanal   |  |                                                                            |
|         | Hochpunkt   |  |                                                                            |
|         | Tiefpunkt   |  |                                                                            |
|         | Fahrbahnquerneigung   |  |                                                                            |
|         | Grenze der baubedingten Flächeninanspruchnahme                                                                                   |  |                                                                            |
|         | Eingriffsgrenze   |  |                                                                            |
|         | gepl. LS - Wand   |  |                                                                            |
|         | gepl. Otterleitzaun   |  |                                                                            |
|         | gepl. Kollisionsschutzzaun   |  |                                                                            |
|         | gepl. Schutzplanke   |  |                                                                            |
|         | gepl. Kontrollschacht   |  |                                                                            |
|         | gepl. Einlaufschacht   |  |                                                                            |
|         | gepl. Straßenablauf   |  |                                                                            |
|         | gepl. RW-Kanal   |  |                                                                            |
|         | gepl. Kopfstück   |  |                                                                            |

|     |   |            |             |
|-----|---|------------|-------------|
| 11  | Verrohrte Zufahrten am Wirtschaftsweg Achse 430, Bau-Nr. 120a ergänzt                                                    | Nov. 2016  | eds-planung |
| 10  | Zufahrt zum Flurstück 13/3 und Wendeanlage verlegt, Abbruch Bau-Nr. 116a ergänzt                                         | Nov. 2016  | eds-planung |
| 9   | Baumbestand bei Bau-km 4+820 l. ergänzt                                                                                  | April 2016 | eds-planung |
| 8   | Signaluren von "gepl. Baum" u. "zu entfernender Bewuchs" aus Zeichenerklärung entfernt                                   | März 2016  | eds-planung |
| 7   | Darstellung der geplanten Einbaulänge entfällt                                                                           | März 2016  | eds-planung |
| 6   | Grenze der baubedingten Flächeninanspruchnahme (Bau-km 4+900 - 5+770 re. und Bau-km 4+860 - 5+320 l.) verschoben         | Aug. 2015  | eds-planung |
| 5   | Verrohrte Zufahrten, Bau-Nr. 120a und Querdurchlass, Bau-Nr. 120b ergänzt                                                | Aug. 2015  | eds-planung |
| 4   | Wirtschaftsweg Achse 430 verlegt, Achse 431 ergänzt u. Lageplan-Blattschnitt oben verschoben                             | Aug. 2015  | eds-planung |
| 3   | Nothaltebuchte gem. RAL 2012 (Bau-km 4+950) geändert                                                                     | Aug. 2015  | eds-planung |
| 2   | Verrohrung der Überfahrt Bau-km 5+027 re. (Bau-Nr. 121) und der Zufahrt Achse 440, Bau-km 5+033 l. (Bau-Nr. 120) ergänzt | Aug. 2015  | eds-planung |
| 1   | Vorhandenen Zaun und Zugang vor Wohnhaus in Bau-km 4+938 l. ergänzt                                                      | Aug. 2015  | eds-planung |
| Nr. | Art der Änderung   | Datum      | Name        |

|                               |                                                 |                                           |      |
|-------------------------------|-------------------------------------------------|-------------------------------------------|------|
|                               | <b>eds-planung</b><br>beratende Ingenieure GmbH | Gez. Hansen                               | 1368 |
| Ravensberg 7<br>24214 Gellert | Tel.: 04346-7718<br>Fax.: 04346-4001            | www.eds-planung.de<br>info@eds-planung.de |      |

|   |                               |                                                                                       |                     |
|---|-------------------------------|---------------------------------------------------------------------------------------|---------------------|
| Landesbetrieb Straßenbau und Verkehr<br>Schleswig - Holstein                                                                   |                               |  | Unterlage Nr.: 7    |
| Straße: B5 -490 von NK: 1619-003 nach NK: 1619-003 Station: 1,651<br>B5 -520 von NK: 1619-001 nach NK: 1620-002 Station: 0,409 |                               |                                                                                       | Blatt Nr.: 6        |
|   |                               |                                                                                       | Reg. Nr.: B 5 - 130 |
| Nächster Ort: Tönning   | Bau-km: 0+000,000 - 5+730,000 | Datum                                                                                 | Zeichen             |

|                                                                            |                                            |                        |
|----------------------------------------------------------------------------|--------------------------------------------|------------------------|
| <b>B 5</b><br>Dreistreifigkeit Tönning-Husum<br>1.BA Tönning-Rothenspieker | gezeichnet<br>geprüft                      | 16.08.13<br>Matthiesen |
| Bau-km: 4+780,000 - 5+730,000                                              | Lage- und Bauwerksplan<br>mit Entwässerung |                        |
|                                                                            | Maßstab 1: 1000                            |                        |

|   |
|---|
| <b>DECKBLATT</b>                                                                                     |
| Aufgestellt:<br>Landesbetrieb Straßenbau und Verkehr SH<br>Niederlassung Flensburg<br>Flensburg, den |
| Regierungsbaudirektor                                                                                |

|                                              |
|----------------------------------------------|
| Planfeststellungsunterlage<br>vom 29.08.2013 |
| Anlage : 7                                   |
| Blatt : 6                                    |

|                        |                         |                         |
|------------------------|-------------------------|-------------------------|
| Grundplan hergestellt: | Aufnahme: Dez. 2006     | Geodätische Grundlagen: |
| NL Flensburg           | Feldvergleich:          | Gauß-Krüger-Koordinaten |
|                        | Kataster: ALK Okt. 2010 |                         |