

T:\02_PROJEKTE\155_B 5_Tönning-Rothenspieker_LBP\CAD\05_LBP\12_2_LBP_Massnahmen.dwg-Blatt11 22_Apr_2016




ZEICHENERKLÄRUNG

- Abgrenzung der Kompensationsfläche
- Maßnahmen**
- Maßnahmenummer fortlaufend
- Maßnahmen Nr. Index Bezug auf fortlaufende Konfliktnummer
- A1 CEF K1**
- Pflanzung von Baumreihen**
- Erläuterung der Maßnahme
 - V Vermeidungs-/Minimierungsmaßnahmen
 - A Ausgleichsmaßnahme
 - E Ersatzmaßnahme
 - G Gestaltungsmaßnahme
 - S Schutzmaßnahme
- Erläuterung Index
 - CEF Artenschutzrechtliche Maßnahme zum Erhalt der Ökologischen Funktion der Fortpflanzungs- und Ruhestätten (continuous ecological functionality)
 - AR Sonstige artenschutzrechtliche Maßnahme
- Weidezaun
- Feldgehölzpflanzung

- Nachrichtliche Darstellung Bestand**
- AA Acker
 - HGr Baumreihe
 - HGy sonstiges naturnahes Feldgehölz
 - FG Graben
 - GM Mesophiles Grünland
 - GI Artenarmes Intensivgrünland
 - HWT Knick mit typischer Gehölzvegetation
 - NR Landröhrichte
 - NR* Röhrichte an Gräben
 - SVs Straßenverkehrsfläche
 - SVv teilversiegelte Wege
 - SVr Verkehrsbegleitgrün (Saum/ Rasen/ Staudenflur)

A12 AR K3, K4, KL1
Anlage einer naturnahen Gehölzfläche

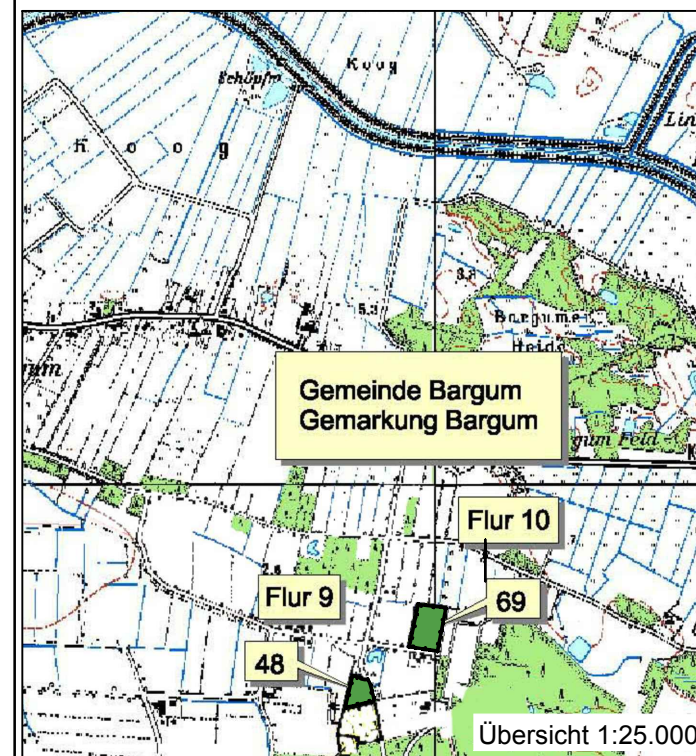

1	Nachrichtliche Darstellung Bestand: Biotoptyp HGy ergänzt	30.06.15	Pieper-Simon
Nr.	Art der Änderung	Datum	Name

TRÜPER GONDESEN PARTNER LANDSCHAFTSARCHITEKTEN
AN DER UNTERTRAVE 17, 23552 LÜBECK
FON : 0451/79882-0 , FAX : 0451/79882-32
Lübeck, den 15.07.2013 *Gez. Hans*

	Datum	Name
bearbeitet	Juli 13	Lechler
gezeichnet	Juli 13	Pieper-Simon
geprüft	Juli 13	Hermanns

eds-planung
beratende ingenieure GmbH

Ravensberg 7 Tel.: 04346-7718 www.eds-planung.de
24214 Gettorf Fax.: 04346-9001 info@eds-planung.de

Gettorf, den 22.04.2013	gez. Hansen	1368
bearbeitet	April 13	Schmidt
gezeichnet	April 13	Bremer
geprüft	April 13	Hansen

Landesbetrieb Straßenbau und Verkehr Schleswig - Holstein

Straße: B5 -490 von NK: 1619-004 nach NK: 1619-003 Station: 1,651
B5 -520 von NK: 1619-001 nach NK: 1620-002 Station: 0,409

Nächster Ort: Tönning Bau-km: 0+000,000 - 5+730,000

Unterlage Nr.:	12.2
Blatt Nr.:	11
Reg. Nr.:	B 5 - 130
Datum	Zeichen
bearbeitet	—
gezeichnet	—
geprüft	16.08.13 Sieker

B 5
Dreistreifigkeit Tönning-Husum
1.BA Tönning-Rothenspieker

Bau-km:

DECKBLATT

Aufgestellt:
Landesbetrieb Straßenbau und Verkehr SH
Niederlassung Flensburg
Flensburg, den 29. April 2016
gez. Roos
Regierungsbaudirektor

Planfeststellungsunterlage
vom 29.08.2013
Anlage : 12.2
Blatt : 11

Lageplan der landschaftspflegerischen Maßnahmen Ausgleichsflächen Bargum
Maßstab 1 : 2000

Grundplan hergestellt:		Geodätische Grundlagen:
NL Flensburg	Aufnahme: Dez. 2006 Feldvergleich: Kataster: ALK Okt. 2010	Gauß-Krüger-Koordinaten