



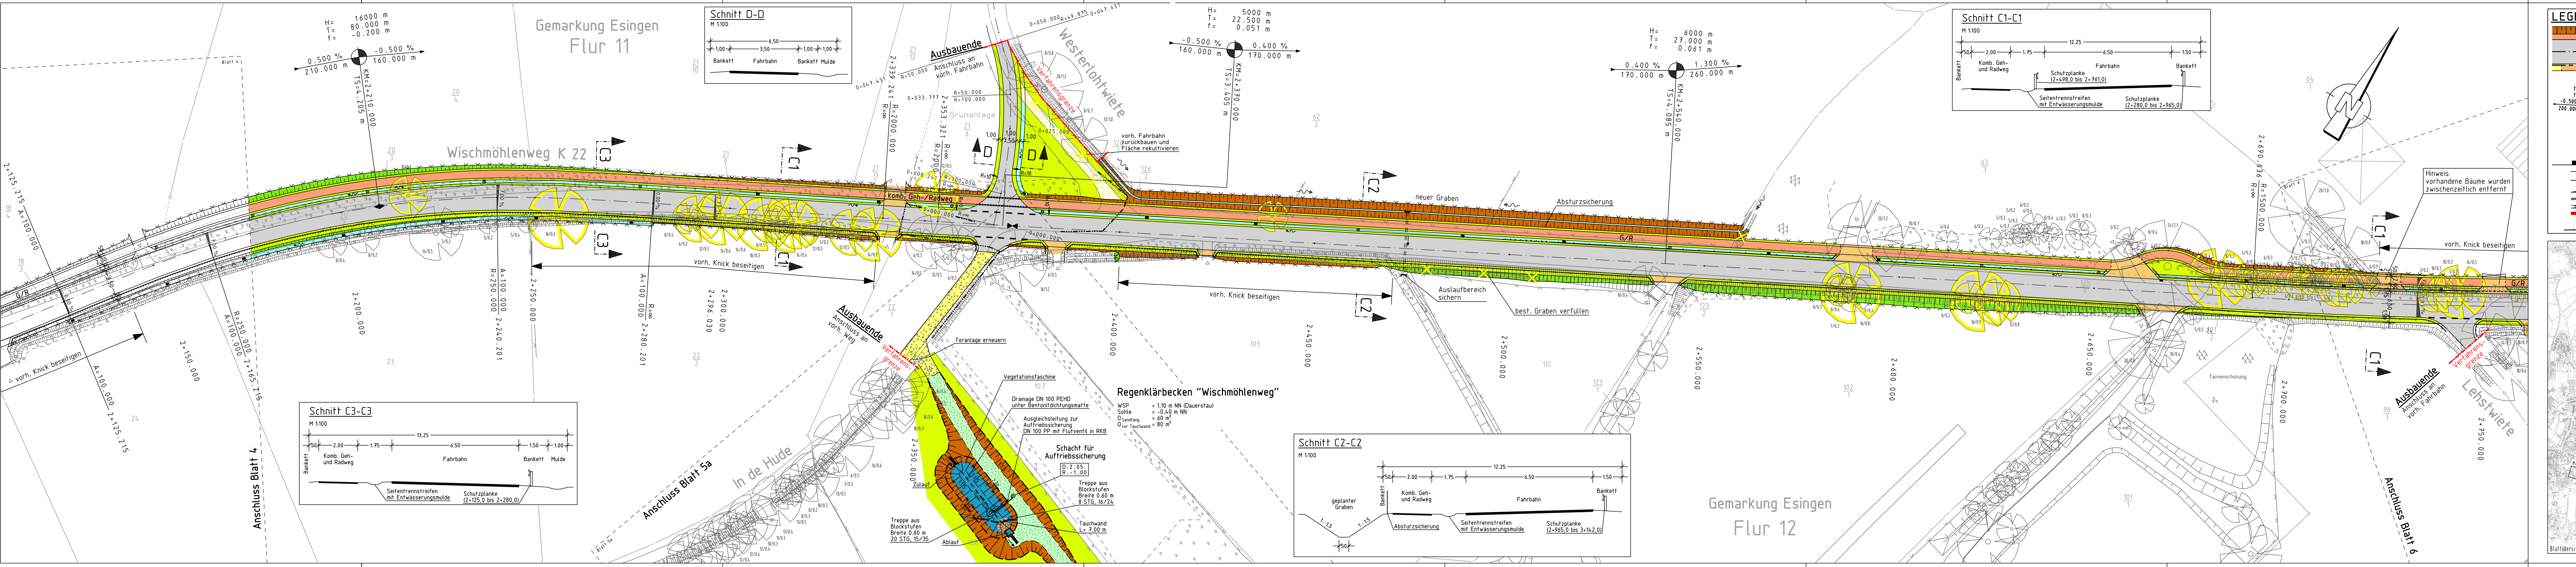

LEGENDE:

	vorhandener Baum
	zu entfernender Baum
	Straßenleuchte geplant/neuer Standort
	Straßenleuchte vorh. (wird beibehalten)
	Straßenleuchte vorh. (wird versetzt)
	vorhandenes Gebäude
	wird abgebrochen
	Grünfläche
	Schotterrasen
	Parkplatz
	Vorh. Befestigung wird zurückgebaut, Fläche wird rekultiviert
	Wassergebundene Fahrbahnabdeckung
	Wasserfläche Graben/Graben/Dauerbau
	Granit-Kleinfestplaster
	Sicherung aus Geröll

RW-Schacht mit Einlaufrostabdeckung
gepl. / vorh. Straßenabdeckung
Hochpunkt
Tiefpunkt
Fahrbahnquerneigung
Lärmschutzwand
Verfahrgrenze
Station
Höhe des Tangentenschnittpunktes

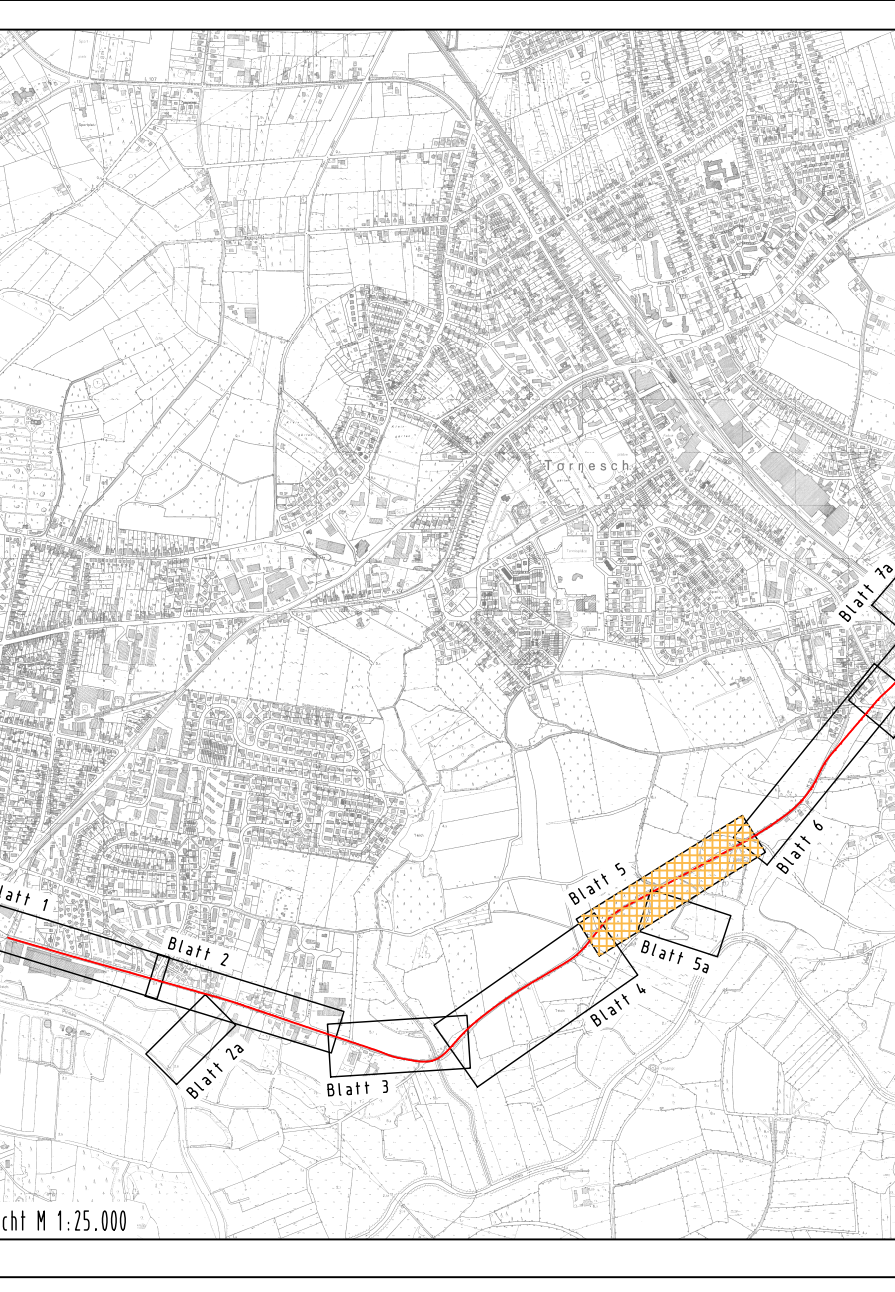

DECKBLATT

4	Grundstückszufahrten Reiterhof ergänzt	03.06.2015	Rauchfuß
3	Schutzzeichnungen gen. RPS 2009 ergänzt	02.10.2012	Rauchfuß
2	Darstellerische Änderungen und Ergänzungen	04.12.2007	Rauchfuß, Jr.
1	Diverse darstellerische Änderungen	03.09.2007	Rauchfuß, Jr.

Nr.	Art der Änderung	Datum	Name

kreis pinneberg
Ingenieurbüro
LENK + RAUCHFUß GmbH
Büro: Ratzeburg, Hauptstraße 70 - Postfach 1245
Telefon: (04101) 2100-0 - Telefax: (04101) 25001
E-Mail: buero@lenk-rauchfuss.de
Wasser - Abwasser - Kanalkalaster - Straßenbau - Sportanlagen

Bearbeitet: 30.03.2007
Gezeichnet: 30.03.2007
Geprüft: 30.03.2007
Rellingen, den 30.03.2007
Zeichnungsnummer: 250.109

Straßenbauverwaltung: Schleswig-Holstein
Ausbau der K 22
Uetersen - Tornesch

Anlage 7
Blatt-Nr. 5
Zeichen

Planfeststellung

Lageplan
Z+125.00 bis Z+750.00
Maßstab: 1 : 500

Aufgestellt:
Pinneberg, den 01.06.2007

Kreis Pinneberg
Fachbereich Ordnung
Kurt-Wagener-Str. 11
25337 Elmshorn

gez. Tober

Grundplan hergestellt:
Vermessungsbüro:
Dipl. Ing. Gerhard Kruse
25421 Pinneberg

Aufnahme: 19.04. - 06.09.2005, wasserl. Ergänzungs-
vermessung 01.02. bis 02.02.2006
Feldvergleich:
Kataster: 29.06. - 06.09. - 06.09.2005
ALK-Daten vom 28.06.2005
Entwurf: 28.06.2005
Einschl. Nachfertigung der genehmigten
Entwürfe vom 19.05.2006 und 04.06.2006
02.09.2007

Ergänzungen:

Dat.: 05-LGBL.PLT
Blattgröße: 169,0 x 29,7 cm