



- # Zeichenerklärung
- ## Maßnahmen
- 2.1

G

Maßnahmen-Nr.
M Minimierungsmaßnahme
A Ausgleichsmaßnahme
E Ersatzmaßnahme
G Gestaltungsmaßnahme
- Abgrenzung der Kompensationsfläche

Knickneuanlage

Gehölzsukzession

Strauchpflanzung

Eiche

Erlen

Kleingewässerneuanlage

Regenrückhaltebecken / Absetzbecken

Entwicklung von Hochstaudenflur / Krautsäumen

Entwicklung von feuchten Hochstaudenfluren / Uferstauden / Röhricht

Rasenfläche

Mulde mit Rasenfläche

Begrünung mit Kletterpflanzen


Rückbau / Entsiegelung bestehender Straßenfläche

Straßenverkehrsflächen, Geh- und Radweg, sonstige Versiegelung

Schutzmaßnahmen während der Bauphase
- ## Beeinträchtigungen / Eingriffe
- Straßenböschungen (Neubau)
- Eingriffsgrenze

Grenzen Wirkzone 1 und 2
- Grenze der baubedingte Flächeninanspruchnahme
- Trassenabschnitt mit Begrenzung der maximal zulässigen Höchstgeschwindigkeit auf 50 km/h

- | | |
|---|---|
|  | Verlust landschaftsbestimmender Einzelbaum |
|  | Verlust Knickabschnitt
(Knickwall ohne Gehölzbestand) |
|  | Verlust Knickabschnitt
(bewachsener Knick, z. T. mit ausgeprägten Überhältern) |
| Bestand / Sonstiges | |
|  | herausragender / landschaftsbestimmender Einzelbaum |
| Zeichenerklärung der in grau als Bestand dargestellten Biotop- und Nutzungstypen siehe Anlage 12.1, Blatt 1 | |
| Hinweis: Bedingt durch die Bearbeitung mit GIS sind alle Schraffuren am Blattzuschnitt des Bestands- und Konfliktplanes ausgerichtet. | |

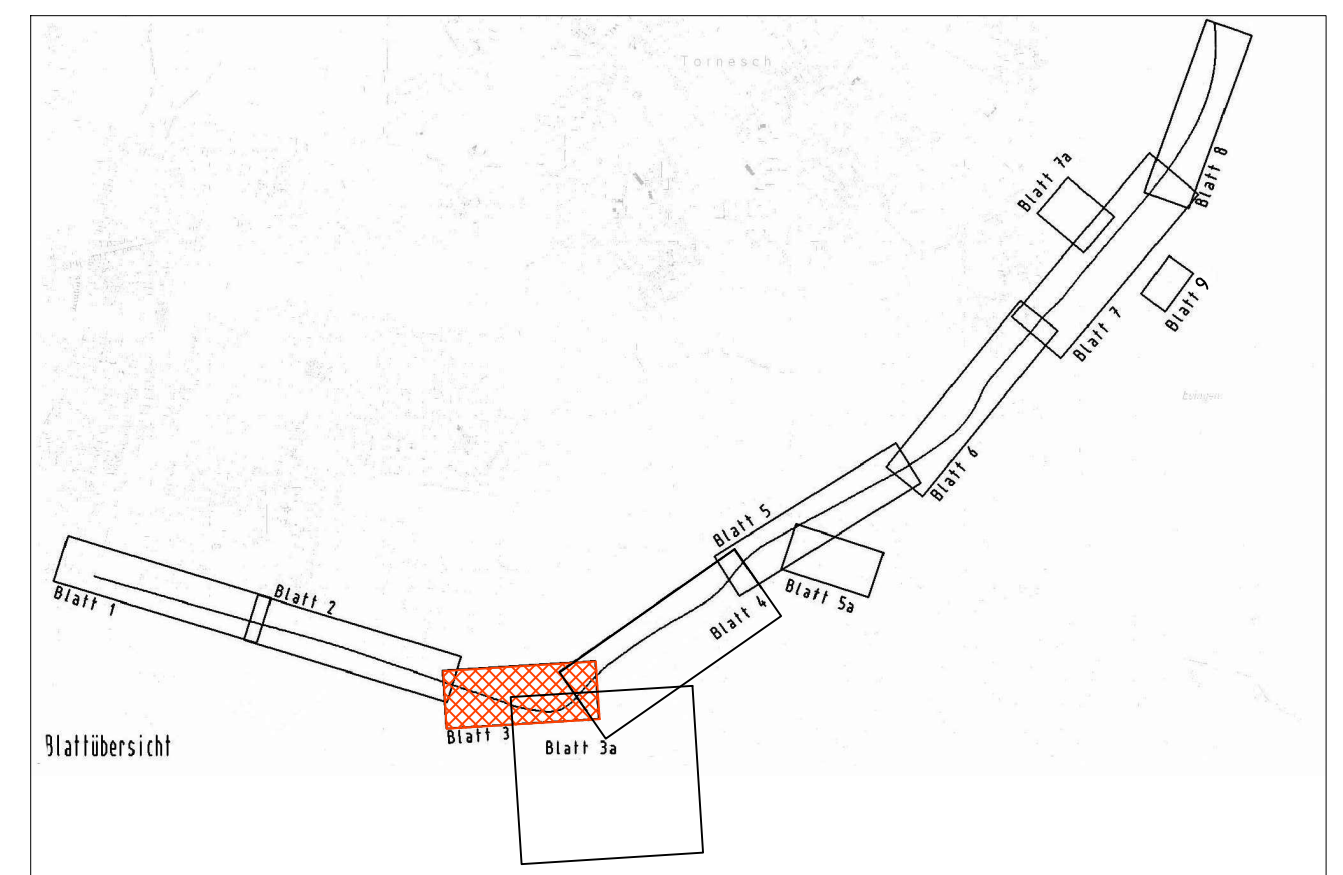

1	Ergänzung Maßnahme 4.7 V.8	März 2017	Berghold
1	Ergänzung Maßnahme 4.5 V.8	März 2014	Pieper-Sir
Nr.	Art der Änderung	Datum	Name

TRÜPER GONDESEN PARTNER
LANDSCHAFTSARCHITEKTEN
AN DER UNTERRAVE 17, 23552 LÖBECK
 Fon : 0451/79882-0, Fax : 0451/79882-22
 Löbeck, 15.05.2007 *Gert Meier*

	Datum	Name
bearbeitet:	15.05.07	Steinlein
gezeichnet:	15.05.07	Pieper-Sir
geprüft:	15.05.07	Herrmanns

kreis  pinneberg		Datum	Zeichen
	Bearbeitet:	30.03.2007	Rauchfufu
	Gezeichnet:	30.03.2007	Ho/Gn
	Geprüft:	30.03.2007	Rauchfufu

 Ingenieurbüro LENK + RAUCHFUß GmbH Beratende Ingenieure VBI 25462 Rellingen, Bergstraße 3 - Postfach 1245 Telefon: (04101) 2100-0 - Telefax: (04101) 25091 E-Mail: büro@lenk-rauchfuß.de	Geprüft: 30.03.2007 Rauchfuß
	Rellingen, den 30.03.2007
Wasser - Abwasser - Kanalkataster - Straßenbau - Sportanlagen	Zeichnungs- nummer:

Straßenbauverwaltung:	Schleswig-Holstein	Anlage	12.2
Straße:	Ausbau der K 22	Blatt-Nr.	3
(Nächster Ort):	Uetersen – Tornesch	Datum	Zeichen

Planfeststellung DECKBLATT	Bearbeitet:		
	Geezeichnet:		
	Gepüft:		
Lageplan der Landschaftspflegerischen Maßnahmen Maßstab: 1 : 500			

Aufgestellt:
Pinneberg, den 01.06.2007

Kreis Pinneberg
Fachbereich Ordnung
Moltkestraße 10
25421 Pinneberg

gez. Tober

Grundplan hergestellt:		Aufnahme:	17.06. - 06.07.2005 einschl. Ergänzungs- vermessung 01.03. bis 02.03.2006	Ergänzungen:
Vermessungsbüro:		Feldvergleich:	27.06. 04.07. - 06.07.2005	06.07.2005
Dipl. Ing.		Kataster:	ALK-Gebieten von 20.06.2005	
Gerhard Kruse			Aktualisiert 20.06.2005	
25421 Pinneberg			Erreicht Nachweis der gerechneten Einschl. Nachweis von 06.06.2005 und 06.06.2006 Nachführung Ergänzung Kataster vom 09.03.2007	

Grundplan hergestellt:	Aufnahme:	17.06 – 06.07.2005, einschl. Ergänzungsvermessung 01.03. bis 02.03.2006	Ergänzungen:
Vermessungsbüro: Dipl. Ing. Gerhard Kruse 25421 Pinneberg	Feldvergleich: Kataster:	27.06, 04.07 – 06.07.2005 ALK-Daten vom 28.06.2005 Aktualität 29.06.2005 Einschl. Nachlieferung der gereinigten Grenzen vom 19.05. bis 06.06.2006 Nachlieferung Kataster vom 07.05.2007	