
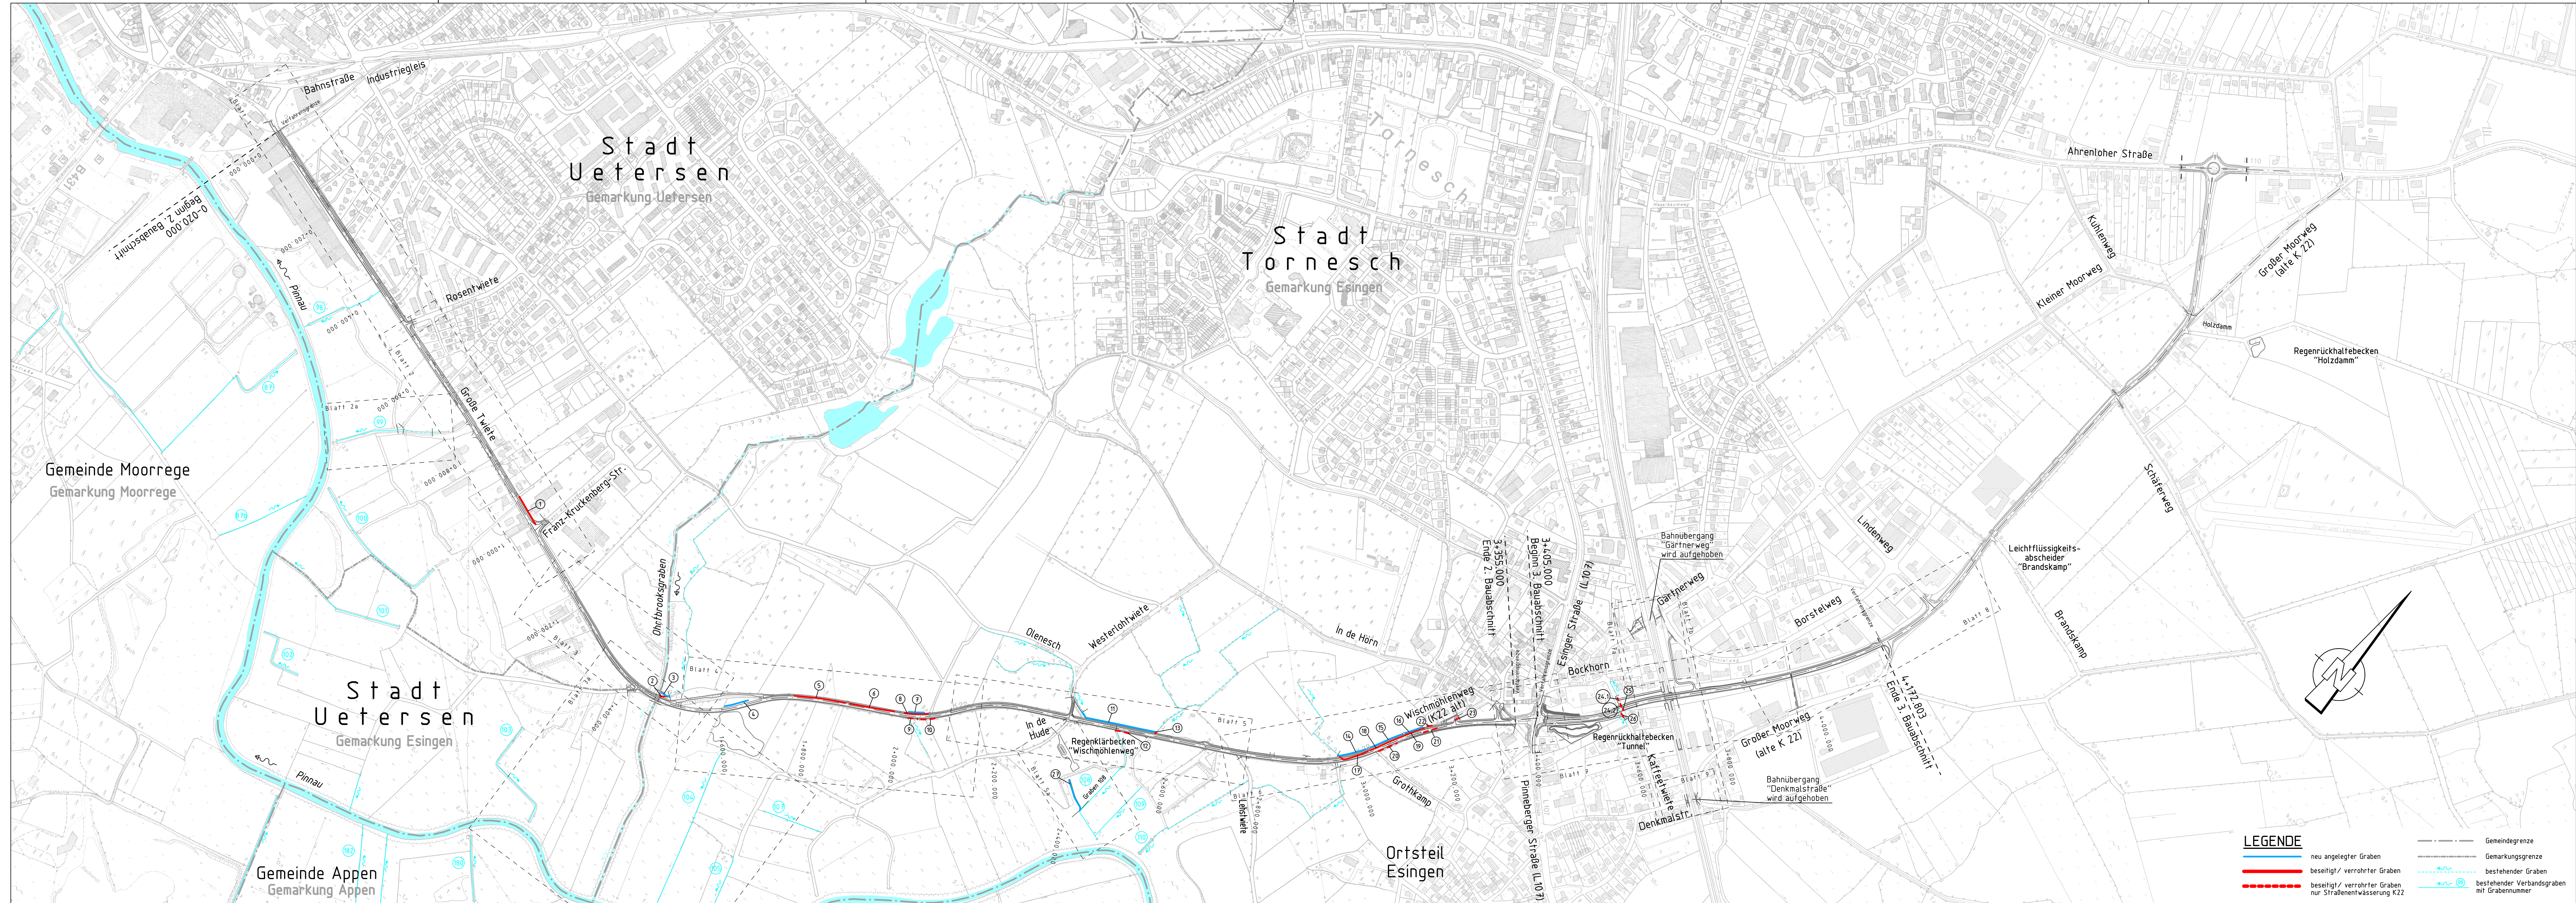


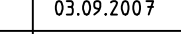

Nr.	neu angelegter Graben	beseitigt / verrohrter Graben	beseitigt / verrohrter Graben nur Straßenfhwässerung K22
1			70 m
2		21 m	
3	19 m		
4	52 m		
5		112 m	
6		98 m	
7	34 m	51 m	
8			20 m
9			32 m
10	170 m		
11			34 m
12		3 m	
13			
14	63 m		
15	75 m		
16	38 m		
17		72 m	
18		79 m	
19		43 m	
20			43 m
21			35 m
22			11 m
23			9 m
24.1			6 m
24.2			8 m
25			4 m
26			16 m
27	70 m		
Summe:	521 m	479 m	288 m

DECKBLATT

4	Grabenbilanz Graben Nr. 24 auf Grund Wegfall Gehwegenbindung "Bockhorn / Kaffeetwiete" geändert	01.09.2011	Rauchfuß
3	Blatt 7b ergänzt	09.02.2010	Rauchfuß, jr
2	Änderung aufgrund Achsverschiebung / Grabenbilanz Graben Nr. 24	30.07.2009	Rauchfuß, jr
1	Änderung der Grabenbilanz	12.12.2007	Rauchfuß, jr
Nr.	Art der Änderung	Datum	Name

 kreis pinneberg		Datum	Zeichen
		Bearbeitet: 03.09.2007 Gezeichnet: 03.09.2007 Geprüft: 03.09.2007	Rauchfuß, jr R/Ho Rauchfuß, jr
 INGENIEURBÜRO LENK + RAUCHFUß GmbH Beratende Ingenieure v. Person 25462 Rellingen, Bergstraße 3 · Postfach 1245 25462 Rellingen, Bergstraße 3 · Postfach 1245 Tel.: (04301) 2100-0 · Telefax: (04301) 2100-1 E-Mail: buero@lenk-und-rauchfuss.de Wasser · Abwasser · Kanalkataster · Straßenbau · Sportanlagen		Rellingen, den 03.09.2007 	Zeichnungsnummer: 250.322

Straßenbauverwaltung: Schleswig-Holstein Straße: Ausbau der K 22 (Nächster Ort): Uetersen - Tornesch		Anlage 13.5 Blatt-Nr.
		Datum Zeichen

Planfeststellung

Bearbeitet:		
Gezeichnet:		
Geprüft:		
Übersichtslageplan Grabenbilanz Maßstab: 1 : 5000		

Aufgestellt:
Pinneberg, den 01.06.2007

Kreis Pinneberg
Fachbereich Ordnung
Moltkestraße 10
25421 Pinneberg

gez. Tober

Blattgröße: 132 x 40 cm