


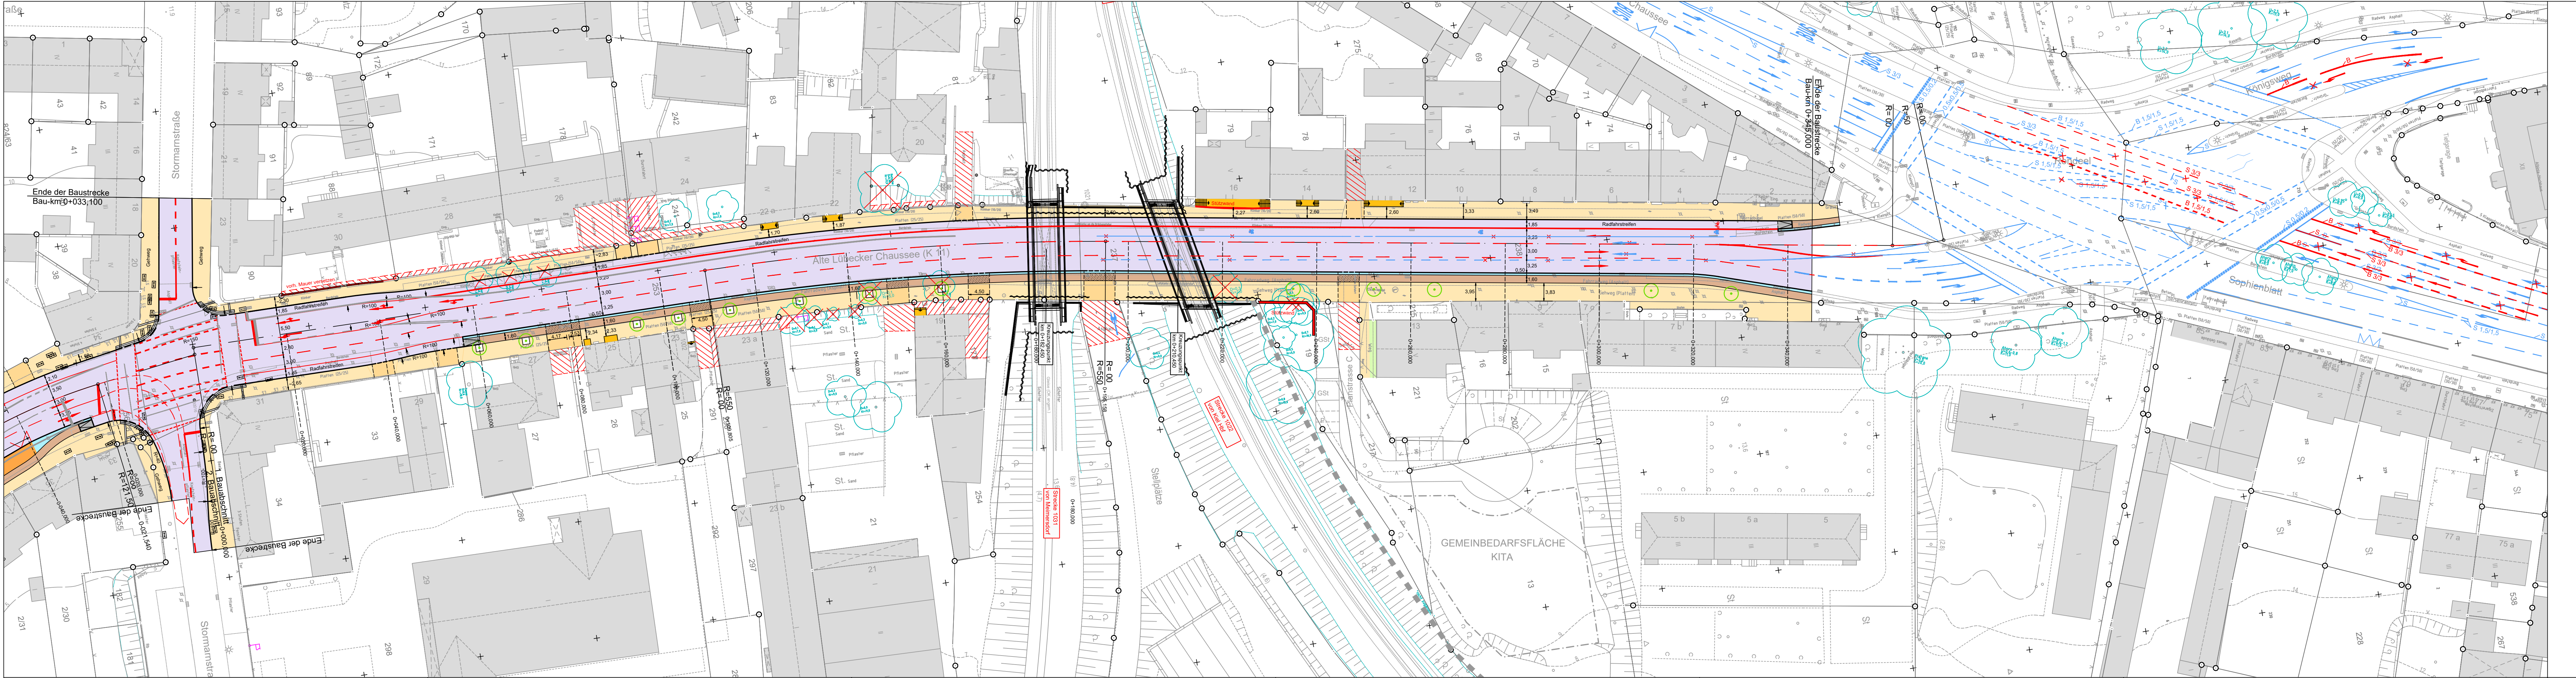

Zeichenerklärung:

- bit. Fahrbahn Vollausbau
- Gehweg - Betonpflaster 25/25cm, grau
- Gehweg Überfahrt - Betonpflaster, Einstein-System 25/25cm, grau
- Radweg - Betonpflaster 25/25cm, grau
- Parkstreifen / Fahrbahn - Granitgrosspflaster 22/16cm
- Schutzstreifen - Betonrechteckpflaster 10/20cm, grau
- Buskap - Klinker (rot) 20/10 cm
- Auframpungen - Betonpflaster 25/25cm, grau
- Grünflächen
- vorh. Lampe
- gepl. Lampe
- vorh. Einlauf
- gepl. Einlauf
- vorh. Baum
- gepl. Bäume - sind nicht Gegenstand der Planfeststellung
- gepl. Fahrradbügel
- gepl. Winkelstützwand, Mauer

Variante 2

1.	gem. Schreiben vom 14.06.2023 Amt für Planfeststellung Verkehr	29.11.2023	Schimming	
Nr.	Art der Änderung	Datum	Zeichen	



eds-planung
beratende Ingenieure GmbH
Ravensberg 7 Tel.: 04346-7718 Fax.: 04346-9001
www.eds-planung.de info@eds-planung.de

Gettorf, den 28.04.2021

bearbeitet: April 2021
gezeichnet: April 2021
geprüft:

1583

Schimming
Leske

Kiel
Landes-
hauptstadt Kiel
Der Oberbürgermeister
Tiefbauamt

Geprüft:

Kiel, den 20.12.2022
Abteilung Planen und Bauen
gez. Dr. J. Kruschwitz
(Dr.-Ing. Jens Kruschwitz)

Feststellungsentwurf

Straße: Alte Lübecker Chaussee (K11) Station: 0+070,000-0+280,000	Unterlage / Blatt-Nr.: 5 / V2
PROJIS-Nr.:	Lageplan Variante 2
	Maßstab: 1 : 500

Verkehrsgerechter Um- und Ausbau
der Alten Lübecker Chaussee (K 11)
zwischen Rondeel (K29) und Stormarnstraße

aufgestellt:

Landeshauptstadt Kiel
Der Oberbürgermeister
Tiefbauamt
Kiel, den 20.12.2022

gez. P. Bender
(Peter Bender)