

Legende:

- Bestand
- Neubau/Änderung
- Rückbau
- äußere Grenze der vorhabenträgerreigen Grundstücke
- tangierende Planung (nachrichtliche Darstellung)

Planfeststellungsgrenze
geotechnische Problemzone

Kreis-/Gemeindegrenze
Gemarkungsgrenze
Flurgrenze
Flurstücksgrenze
Zugehörigkeitskänen
Flurstücksnummer


116 oder 2029
12

Nr. laufende Nummer des Bauwerksverzeichnisses

Lärmschutzwand mit Tür
Böschung
Gleis S-Bahn
Gleis für Reise- und Güterzüge
Gleis für Güterzüge
Trafostation
Oberleitungsmast ohne / mit Mastnummer
Trograsse (Kabelkanal) mit Kabelschacht
Entwässerungsgraben mit Fließrichtung
Versickerungsanlage (Graben, Becken, Mulde)
Mulde
Stützwand
Zaun
Hecke gemeinschaftlich
Leitplanke
Straßenablauf
Einstiegsschacht / Entwässerungsleitung mit Fließrichtung
Lichtmast
Schaltschrank
Schieber für Wasserleitung
Überflurhydrant; Unterflurhydrant
Schrankenkasten mit Schrankenbaum
rotes Blinklicht
Laub-, Nadelbaum
DB-Gebäude mit Überdachung
Treppe
Rampe

Unterlage 3.068

Genehmigungsvermerk Eisenbahn-Bundesamt

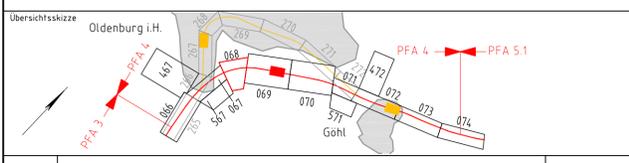

0	Ausgangsverfahren: Antragsfassung	31.05.2021
Index	Änderungen bzw. Ergänzungen	Planungsstand

Genehmigungsplanung: Unterlage für eine Entscheidung nach § 18 AEG

Vorhabenträgerin: DB Netz AG Theodor-Heuss-Allee 7 60486 Frankfurt/M.	Vertreter der Vorhabenträgerin: DB Netz AG Regionalbereich Nord Hammerbrookstraße 44 20097 Hamburg	Planzichen: 4.4.0.VA.LP.000.068.0 Projekt-Nr.: E1631230009
Bauherr: DB Netz AG Regionalbereich Nord Großprojekte Nord Lindemannallee 3 30173 Hannover	Planverfasser: DB Engineering & Consulting GmbH Region Nord Hammerbrookstraße 44 20097 Hamburg	Höhensystem: DHHN92 Koordinatensystem: DBRef
	Hamburg, 14.07.2021 Ort, Datum, Unterschrift: Bernd Horstkes	Ursprungsplan: Blattgröße: 780 x 594 Maßstab: 1: 1000
	Hamburg, 31.05.2021 Ort, Datum, Unterschrift: i.V. Christian Schulz	

ABS/NBS Hamburg – Lübeck – Puttgarden (Hinterlandanbindung FBQ)
Planfeststellungsabschnitt 4, Bau-km 150,752 bis Bau-km 157,055

Planart: Lageplan
Planinhalt: Bau-km 152,243 bis Bau-km 152,698
Strecke 1100