



Gemeinde Göhl
Gemarkung Schwelbek
Flur 1

75/2

75/2

77/4

77/4

78/1

78

204/77

3/58

Qualser Weg

75/2

Legende:

- Bestand
- Neubau/Änderung
- Rückbau
- äußere Grenze der vorhabenträgereigenen Grundstücke
- fingierende Planung (nachrichtliche Darstellung)

- Planfeststellungsgrenze


- Kreis-/ Gemeindegrenze
- Gemarkungsgrenze
- Flurgrenze
- Flurstücksgrenze
- Zugehörigkeitshaken
- Flurstücknummer

Kataster

- 116 oder 2029
12
- Nr.

laufende Nummer des Bauwerksverzeichnisses

- Lärmschutzwand mit Tür
- Böschung
- Gleis S-Bahn
- Gleis für Reise- und Güterzüge
- Gleis für Güterzüge
- Trafostation
- Oberleitungsmast ohne / mit Mastnummer
- Trogtrasse (Kabelkanal) mit Kabelschacht
- Entwässerungsgraben mit Fließfrichtung
- Versickerungsanlage (Graben, Becken, Mulde)
- Mulde
- Stützwand
- Zaun
- Hecke gemeinschaftlich
- Leitplanke
- Straßenablauf
- Einstiegsschacht / Entwässerungsleitung mit Fließfrichtung
- Lichtmast
- Schaltschrank
- Schieber für Wasserleitung
- Überflurhydrant; Unterflurhydrant
- Schrankenkasten mit Schrankenbaum
- rotes Blinklicht
- Laub-, Nadelbaum
- DB-Gebäude mit Überdachung
- Treppe
- Rampe

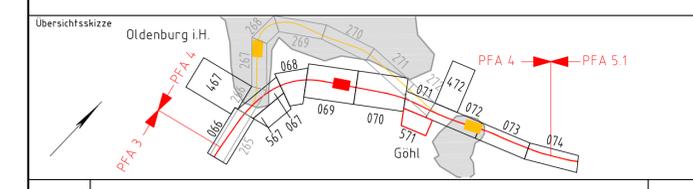

0	Ausgangsverfahren: Antragsfassung	31.05.2021
Index	Änderungen bzw. Ergänzungen	Planungsstand

Genehmigungsplanung: Unterlage für eine Entscheidung nach § 18 AEG

Vorhabenträgerin: DB Netz AG Theodor-Heuss-Allee 7 60486 Frankfurt / M.		Vertreter der Vorhabenträgerin: DB NETZE DB Netz AG Regionalbereich Nord Hammerbrookstraße 4.4 20097 Hamburg Hamburg, 14.07.2021 Ort, Datum, Unterschrift: Bernd Homfeldt		Planzeichen: 4.4.0.V.ALP.000.571.0
DB NETZE		DB NETZE		Projekt-Nr.: E 1631230009
Bauherr: DB Netz AG Regionalbereich Nord Großprojekte Nord Lindemannallee 3 30173 Hannover		DB Engineering & Consulting GmbH Region Nord Hammerbrookstraße 4.4 20097 Hamburg Hamburg, 31.05.2021 Ort, Datum, Unterschrift: i.v. plaut		gepr.: 10/2019 bearb.: 10/2019 gepr.: 10/2019
DB NETZE		DB		Name: Grünwald Name: Berndt/Görbing/Müller Name: Müller
Höhenystem: DHN92		Koordinatensystem: DBRef		Ursprungsplan: Blattgröße: 1189 x 297 Maßstab: 1: 1000

Vorhaben:
ABS/NBS Hamburg - Lübeck - Puttgarden (Hinterlandanbindung FBQ)
Planfeststellungsabschnitt 4, Bau-km 150,752 bis Bau-km 157,055

Planart: Lageplan
Planinhalt: Weg Brookkamp
Strecke 1100