



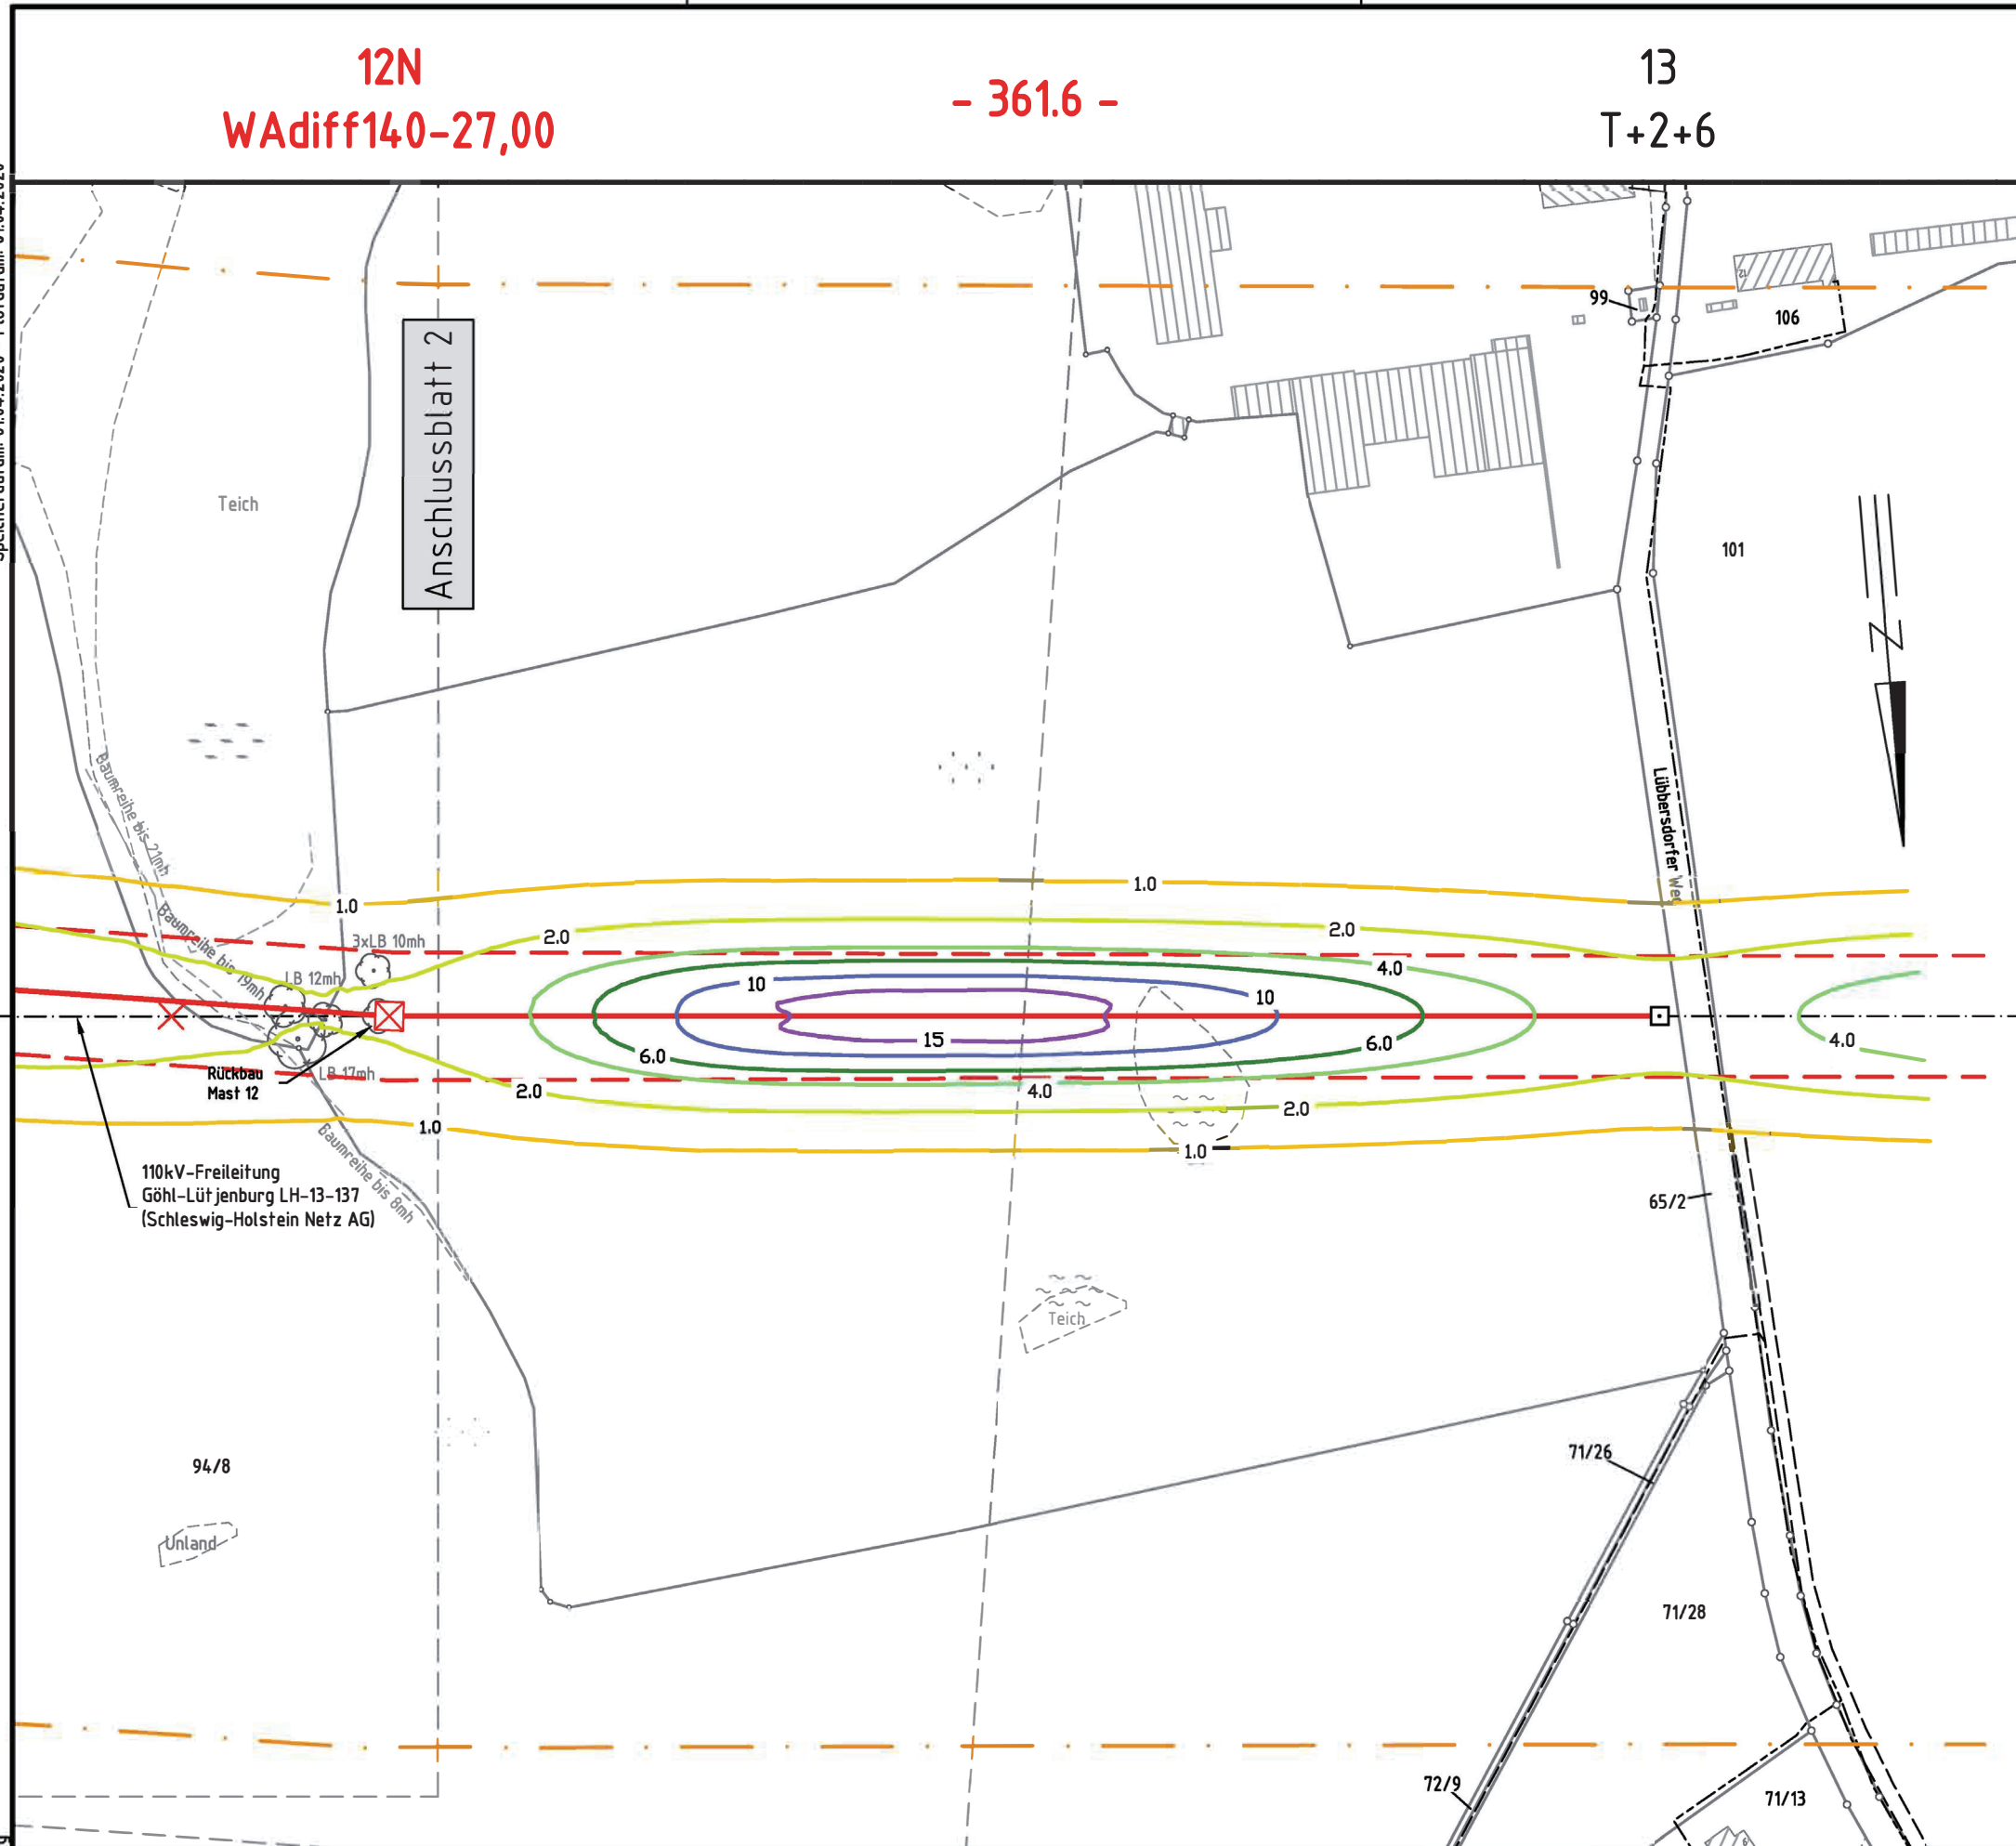

Kreis Ostholstein
Gemeinde Oldenburg in Holstein

Gemarkung Luebbersdorf
Flur 1

Legende:

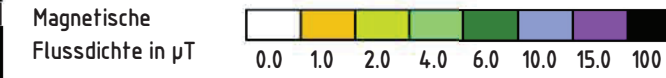

Werte an einem ausgewählten Ort in 6 m Höhe $\times 3.45$

Bewertungsabstand

Einwirkungsbereich


Legende:

- | | |
|-------------------------------------|------------------|
| ☐ | Bauwerksnummer |
| 37 | Flurstücksnummer |
| ☒ | Abspannmast |
| ☐ | Tragmast |
| ☒ | Mast Rückbau |
| ☐ | Mast bestehend |

Grenzen:

- | | |
|-----------------------------------|-----------|
| Land | |
| Kreis | . |
| Stadt/Gem. | |
| Gemarkung | |
| Flur | |
| Flurstück | |
| Rückbau Hoch- und Mittelfsp.-Ltg. | -X-X-X- |

$18N$ Mastnummer $17N$ Länge von Mast zu Mast
 $WAdiff160-23,00$ $- 151,4 -$ $WAdiff160-29,00$
 Masttyp

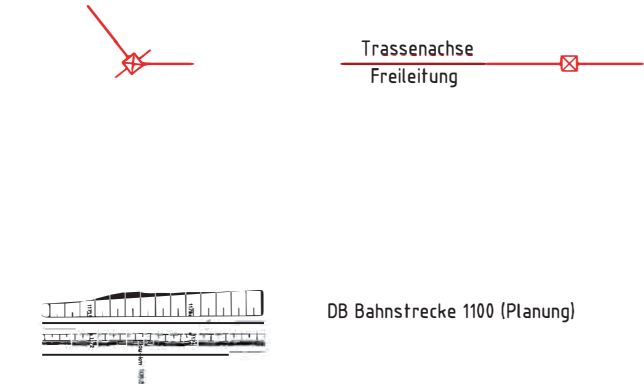

Planinhalt:

110-kV-Freileitung Göhl-Lütjenburg LH-13-137, Mastbereich 12N - 13

Leitungseigentümer:	
---------------------	--

Schleswig-Holstein Netz AG
Schleswig-HeinGas-Platz 1
25450 Quickborn
Quickborn, 18.04.2019
Ort, Datum, Unterschrift




i.A. 

Unterlage 7.8.11.1.5

Genehmigungsvermerk Eisenbahn-Bundesamt

© GeoBasis-DE/LVermGeo SH

Übersichtsskizze

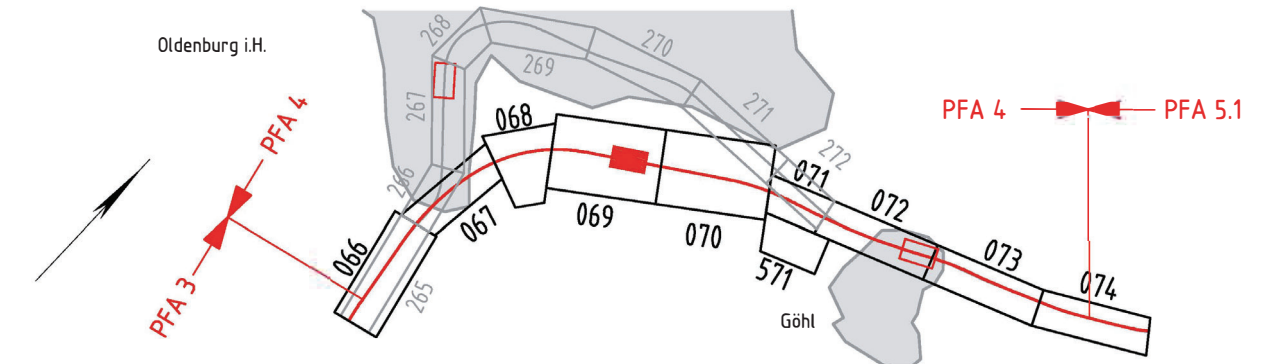

0	Ausgangsverfahren: Antragsfassung	18.04.2019
Index	Änderungen bzw. Ergänzungen	Planungsstand

Genehmigungsplanung: Unterlage für eine Entscheidung nach § 18 AEG

Vorhabenträger: DB NETZE DB Netz AG Theodor-Heuss-Allee 7 60486 Frankfurt/ M.	Vertreter des Vorhabenträgers: DB NETZE DB Netz AG Regionalbereich Nord ING-N-F Hammerbrookstr. 44 20097 Hamburg Hamburg, 12.07.2021 Ort, Datum, Unterschrift <i>Bernd Homfeldt</i>	Planzeichen Nr.: 4.4.0.SH.LPM.000.004.0_LPM Projekt-Nr.: E1631230009 <table border="1"> <tr> <th></th> <th>Datum</th> <th>Name</th> </tr> <tr> <td>gez.</td> <td>07.03.19</td> <td>Vocht</td> </tr> <tr> <td>bearb.</td> <td>12.03.19</td> <td>Hübner</td> </tr> <tr> <td>gepr.</td> <td></td> <td></td> </tr> </table>		Datum	Name	gez.	07.03.19	Vocht	bearb.	12.03.19	Hübner	gepr.		
	Datum	Name												
gez.	07.03.19	Vocht												
bearb.	12.03.19	Hübner												
gepr.														
Bauherr: DB NETZE DB Netz AG Regionalbereich Nord Großprojekte Nord Lindemannallee 3 30173 Hannover	Planverfasser: KZE K2 Engineering GmbH Obere Straße 1-3 27283 Verden Verden, 18.04.2019 Ort, Datum, Unterschrift <i>i. A. Fedde</i>	Höhensystem: DHHN92 Koordinatensystem: ETRS89, UTM32 Ursprungsplan Blattgröße: 594x297 mm Maßstab: 1:2000												

Vorhaben: **ABS/NBS Hamburg – Lübeck – Puttgarden (Hinterlandanbindung FBQ)**

Planfeststellungsabschnitt 4

Planart: **Sonderlageplan Magnetische Flussdichte**

Planinhalt:

Bau-km 150,560 bis Bau-km 151,472
Strecke 1100