


8
T+2,0

- 413.07 -

9N
WAdiff140-35,00

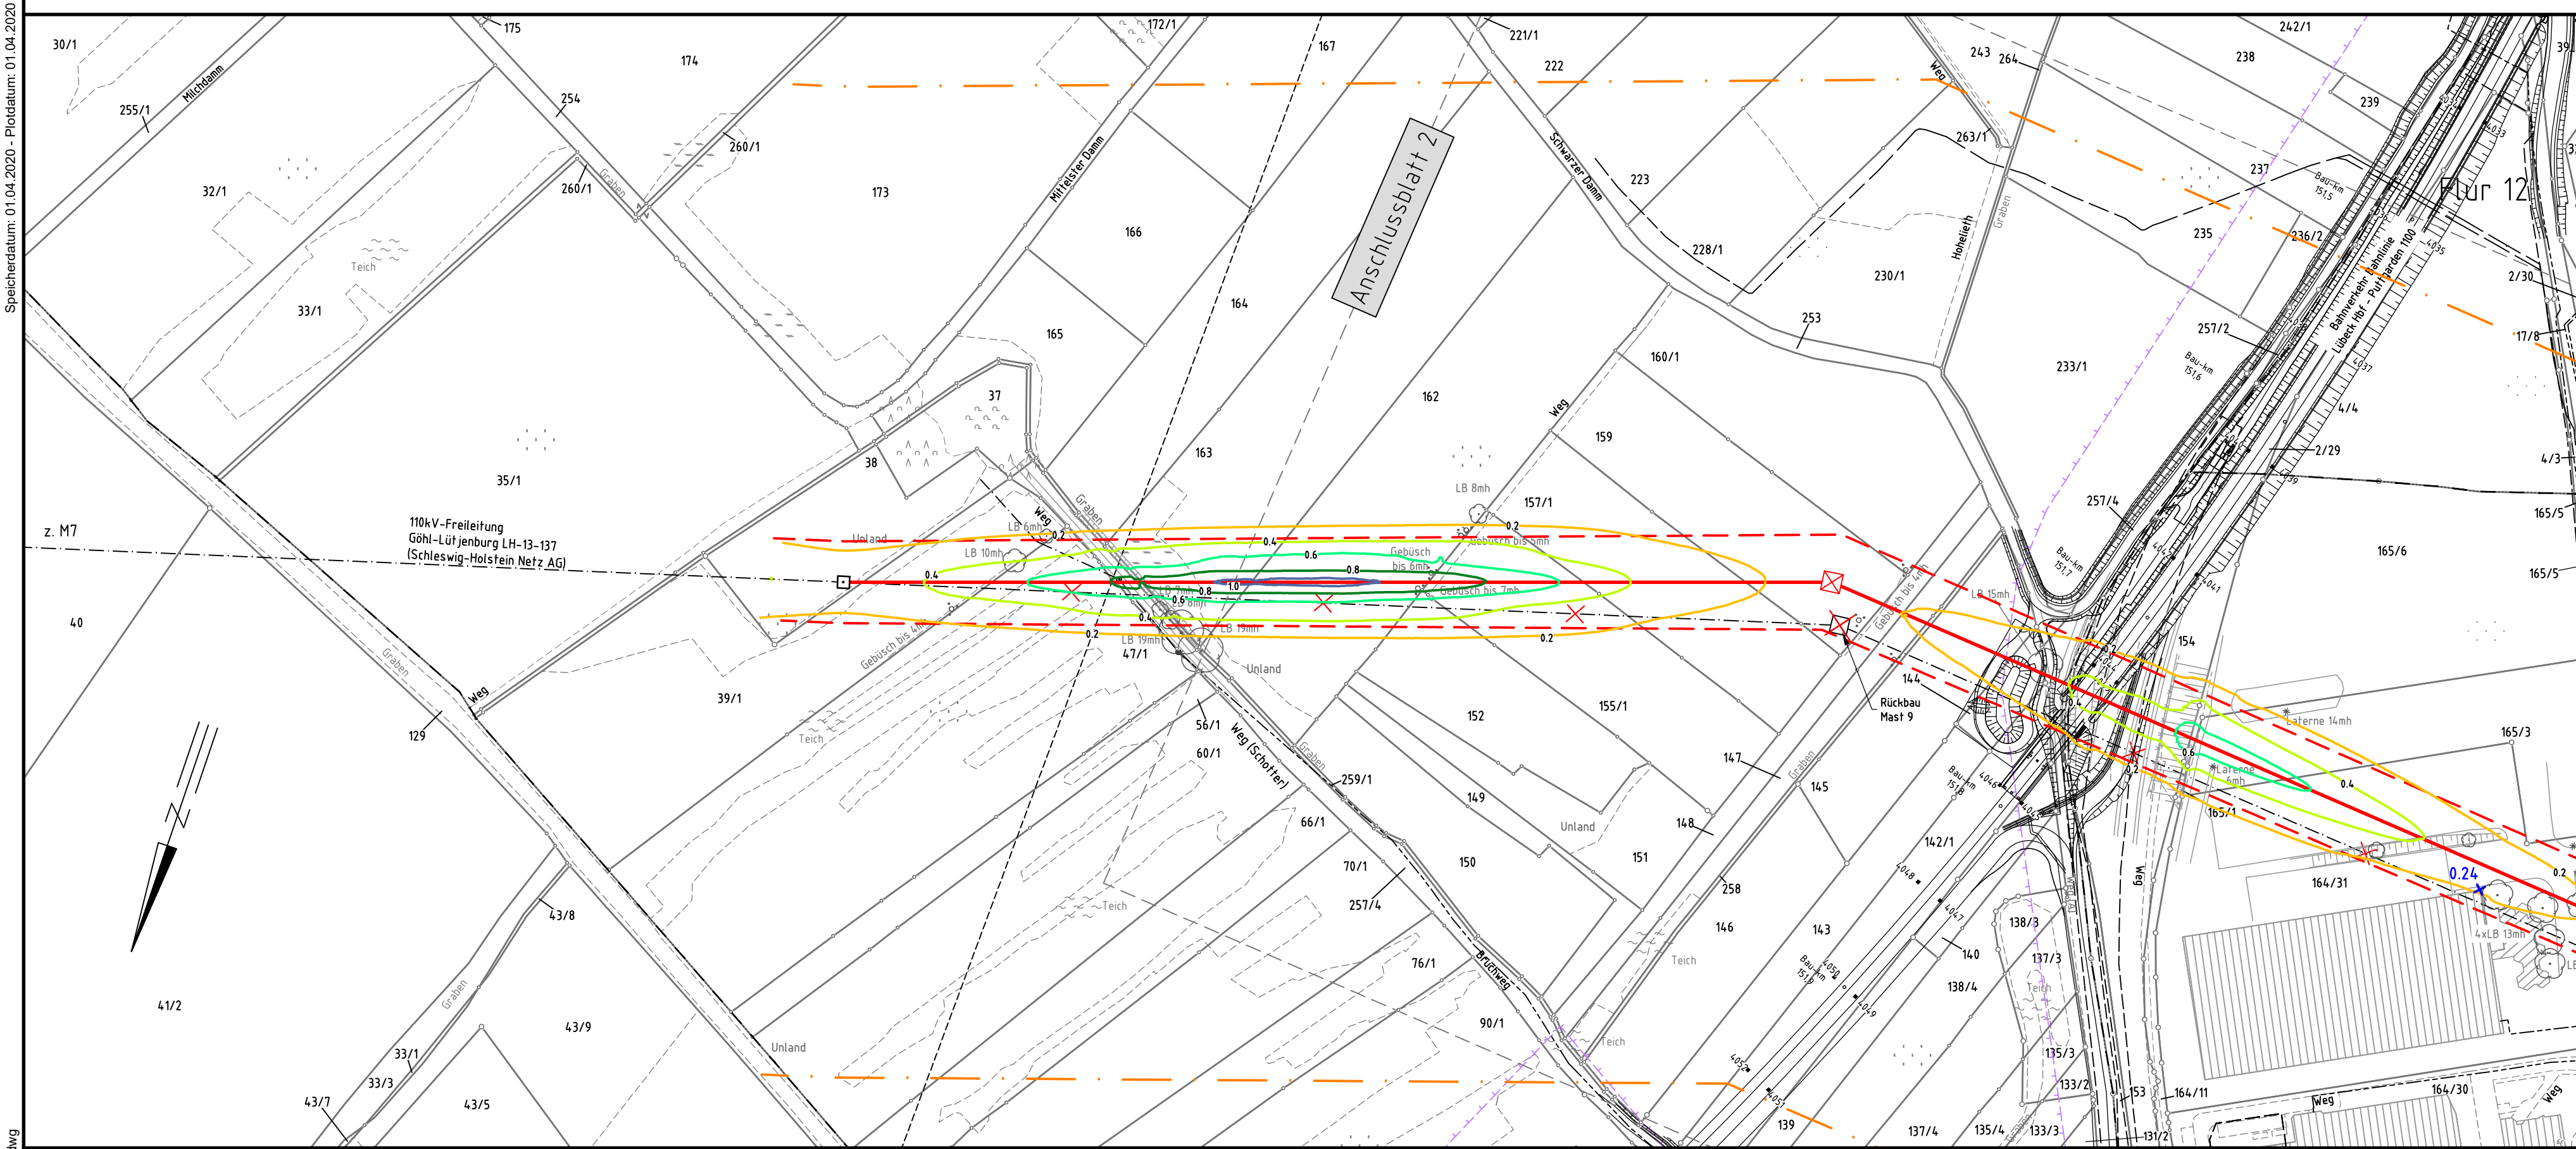

Legende:

Elektrische Feldstärke in kV/m: 0.0, 0.2, 0.4, 0.6, 0.8, 1.0, 1.5, 5.0

Werte an einem ausgewählten Ort in 6 m Höhe $\times 0.21$

Bewertungsabstand: - - - - -

Einwirkungsbereich: - - - - -

Legende:

- 1 Bauwerksnummer
- 37 Flurstücksnummer
- Abspannmast
- Tragmast
- Mast Rückbau
- Mast bestehend

Grenzen:

- Land
- Kreis
- Stadt/Gem.
- Gemarkung
- Flur
- Flurstück
- Rückbau Hoch- und Mittelsp.-Ltg.

Masnummer: 11N, 12N
WA160-23,00, WAdiff160-27,00

Länge von Mast zu Mast

Masttyp

Trassenachse Freileitung


DB Bahnstrecke 1100 (Planung)

Flur 14 Kreis Ostholstein Gemeinde Oldenburg in Holstein Gemarkung Oldenburg Flur 11 Flur 13

Leitungseigentümer: Schleswig-Holstein Netz AG
Schleswig-HeinGas-Platz 1
25450 Quickborn
Quickborn, 18.04.2019
Ort, Datum, Unterschrift

Genehmigungsvermerk Eisenbahn-Bundesamt

GeoBasis-DE/LVermGeo SH

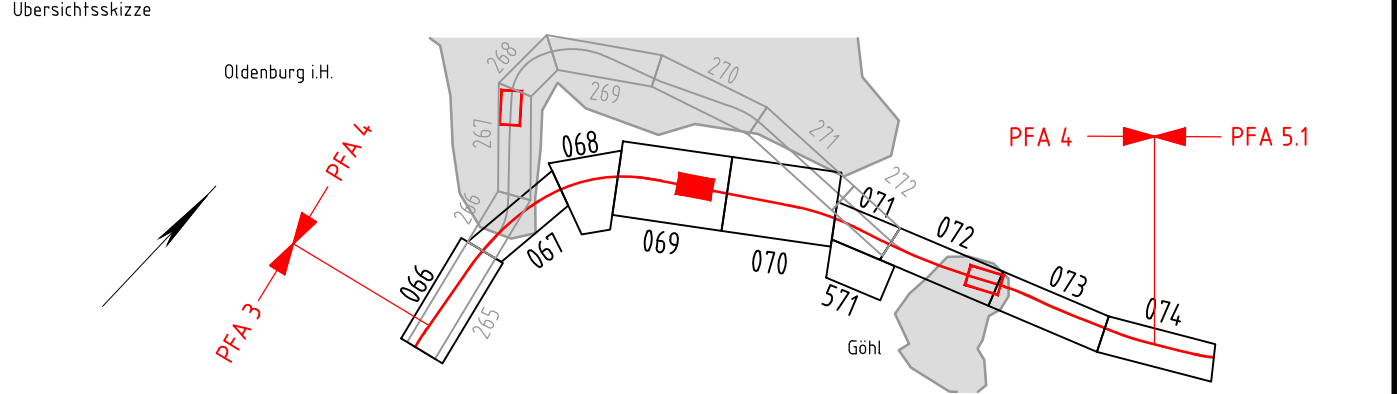

0	Ausgangsverfahren: Antragsfassung	18.04.2019
Index	Änderungen bzw. Ergänzungen	Planungsstand

Genehmigungsplanung: Unterlage für eine Entscheidung nach § 18 AEG

Vorhabenträger: **DB NETZE**
DB Netz AG
Theodor-Heuss-Allee 7
60486 Frankfurt/ M.

Vertreter des Vorhabenträgers: **DB NETZE**
DB Netz AG
Regionalbereich Nord
ING-N-F
Hammerbrookstr. 44
20097 Hamburg
Hamburg, 12.07.2021
Ort, Datum, Unterschrift

Planzeichen Nr.: 4.4.0.SH.LPE.000.001.0_LPE
Projekt-Nr.: E1631230009

Datum	Name
gez. 07.03.19	Vocht
bearb. 18.04.19	Hübner
gepr. 18.04.19	Fedder

Bauherr: **DB NETZE**
DB Netz AG
Regionalbereich Nord
Großprojekte Nord
Lindemannallee 3
30173 Hannover

Planverfasser: **K2E**
K2 Engineering GmbH
Obere Straße 1-3
27283 Verden
Verden, 18.04.2019
Ort, Datum, Unterschrift

Höhensystem: DHHN92
Koordinatensystem: ETRS89, UTM32
Ursprungsplan
Blattgröße: 841 x 297 mm
Maßstab: 1:2000

Vorhaben: **ABS/NBS Hamburg - Lübeck - Puttgarden (Hinterlandanbindung FBQ)**

Planfeststellungsabschnitt 4

Planart: **Sonderlageplan Elektrische Feldstärke**

Planinhalt: **Bau-km 150,560 bis Bau-km 151,472
Strecke 1100**

Speicherdatum: 01.04.2020 - Plotdatum: 01.04.2020
Master_LP_PFA4.dwg