


Genehmigungsvermerk Eisenbahn-Bundesamt

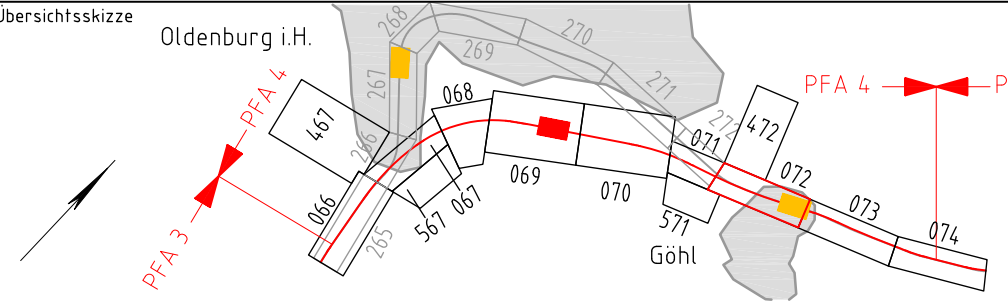

Genehmigungsplanung: Unterlage für eine Entscheidung nach § 18 AEG

Vorhabenträgerin: DB Netz AG Theodor-Heuss-Allee 7 60486 Frankfurt/ M.		Vertreter der Vorhabenträgerin: DB Netz AG Regionalbereich Nord Hammerbrookstraße 44 20097 Hamburg Hamburg, 14.07.2021 Ort, Datum, Unterschrift: Bernd Homfeldt		Planzeichen: 4.4.0.VALT.000.072.0 Projekt-Nr.: E1631230009	
Bauherr: DB Netz AG Regionalbereich Nord Großprojekte Nord Lindenamallee 3 30173 Hannover		Planverfasser: DB Engineering & Consulting GmbH Region Nord Hammerbrookstraße 44 20097 Hamburg Hamburg, 31.05.2021 Ort, Datum, Unterschrift: i.v. Christian Schulz		Höhensystem: DHHN92 Koordinatensystem: DBRef Ursprungsplan: Blattgröße: 1350 x 297 Maßstab: 1 : 1000	

Vorhaben:
ABS/NBS Hamburg – Lübeck – Puttgarden (Hinterlandanbindung FBQ)
Planfeststellungsabschnitt 4, Bau-km 150,752 bis Bau-km 157,055

Planart:
Kabel- und Leitungslageplan

Planinhalt:
Bau-km 154,871 bis Bau-km 155,760
Strecke 1100

Legende:

- Bestand
- äußere Grenze der vorhabenträgereigenen Grundstücke

Planfeststellungsgrenze

Kreis- / Gemeindegrenze

Gemarkungsgrenze

Flurgrenze

Flurstücksgrenze

Zugehörigkeitshaken

Flurstücksnummer

Kataster

116
12 oder 2029

Nr. laufende Nummer des Bauwerksverzeichnisses

Bestand Kabel/Leitungen

- Elektrizitätsleitung
- Fernmeldeleitung
- Gasleitung
- Abwasser
- Regenwasser
- Mischwasser
- Wasserleitung
- Fernheizleitung
- Lichtwellenkabel
- Richtfunkstrecke

geplanter Leitungskorridor

- Elektrizitätsleitung
- Fernmeldeleitung
- Gasleitung
- Abwasser
- Regenwasser
- Mischwasser
- Wasserleitung
- Fernheizleitung
- Lichtwellenkabel

Kabel/Leitung oberirdisch

Kabel/Leitung unterirdisch

Rückbau Kabel/Leitung unterirdisch

Kabel/Leitung (außer Betrieb)

