


Genehmigungsvermerk Eisenbahn-Bundesamt

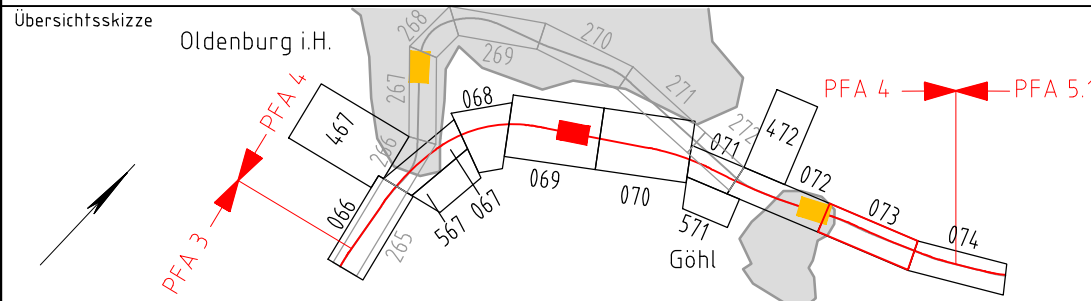

0	Antragsverfahren: Antragsfassung	24.04.2020
Index	Änderungen bzw. Ergänzungen	Planungsstand

Genehmigungsplanung: Unterlage für eine Entscheidung nach § 18 AEG

Vorhabenträgerin: DB Netz AG Theodor-Heuss-Allee 7 60486 Frankfurt/ M.		Vertreter der Vorhabenträgerin: DB Netz AG Regionalbereich Nord Hammerbrookstraße 44 20097 Hamburg Hamburg, 08.05.2020 Ort, Datum, Unterschrift: Bernd Hornfeldt	Planzeichen: 4.4.0.VALT.000.073.0 Projekt-Nr.: E1631230009
Bauherr: DB Netz AG Regionalbereich Nord Großprojekte Nord Lindenmalmallee 3 30173 Hannover		Planverfasser: DB Engineering & Consulting GmbH Region Nord Hammerbrookstraße 44 20097 Hamburg Hamburg, 24.04.2020 Ort, Datum, Unterschrift: i.V. Christian Schulz	Höhensystem: DHHN92 Koordinatensystem: DBRef Ursprungsplan: Blattgröße: 1350 x 297 Maßstab: 1 : 1000

Vorhaben: **ABS/NBS Hamburg – Lübeck – Puttgarden (Hinterlandanbindung FBQ)**
Planfeststellungsabschnitt 4, Bau-km 150,752 bis Bau-km 157,055

Planart: **Kabel- und Leitungslageplan**
Planinhalt: **Bau-km 155,760 bis Bau-km 156,651**
Strecke 1100

Legende:

Bestand
äußere Grenze der vorhabensträgerigen Grundstücke

Planfeststellungsgrenze
Kreis- / Gemeindegrenze
Gemarkungsgrenze
Flurgrenze
Flurstücksgrenze
Zugehörigkeitshaken
Flurstücksnummer

laufende Nummer des Bauwerksverzeichnisses

Bestand Kabel/Leitungen

Elektrizitätsleitung
Fernmeldeleitung
Gasleitung
Abwasser
Regenwasser
Mischwasser
Wasserleitung
Fernheizleitung
Lichtwellenkabel

geplanter Leitungskorridor

Elektrizitätsleitung
Fernmeldeleitung
Gasleitung
Abwasser
Regenwasser
Mischwasser
Wasserleitung
Fernheizleitung
Lichtwellenkabel

Kabel/Leitung oberirdisch
Kabel/Leitung unterirdisch
Rückbau Kabel/Leitung unterirdisch
Kabel/Leitung (außer Betrieb)

