

Anschluss Unterlage 10.072

Legende:

- Bestand
- äußere Grenze der vorhaben-träger-eigenen Grundstücke
- Planfeststellungsgrenze
- Kreis-/Gemeindegrenze
- Gemarkungsgrenze
- Flurgrenze
- Flurstücksgrenze
- Zugehörigkeitshaken
- Flurstücksnummer
- 116 oder 2029
- Nr. laufende Nummer des Bauwerksverzeichnisses

Bestand Kabel/Leitungen


- E Elektrizitätsleitung
- F Fernmeldeleitung
- G Gasleitung
- Abw Abwasser
- RW Regenwasser
- M Mischwasser
- W Wasserleitung
- FH Fernheizleitung
- LWL Lichtwellenkabel

geplanter Leitungskorridor

- Elektrizitätsleitung
- Fernmeldeleitung
- Gasleitung
- Abwasser
- Regenwasser
- Mischwasser
- Wasserleitung
- Fernheizleitung
- Lichtwellenkabel

- Kabel/Leitung oberirdisch
- Kabel/Leitung unterirdisch
- Rückbau Kabel/Leitung unterirdisch
- Kabel/Leitung (außer Betrieb)

Unterlage 10.472

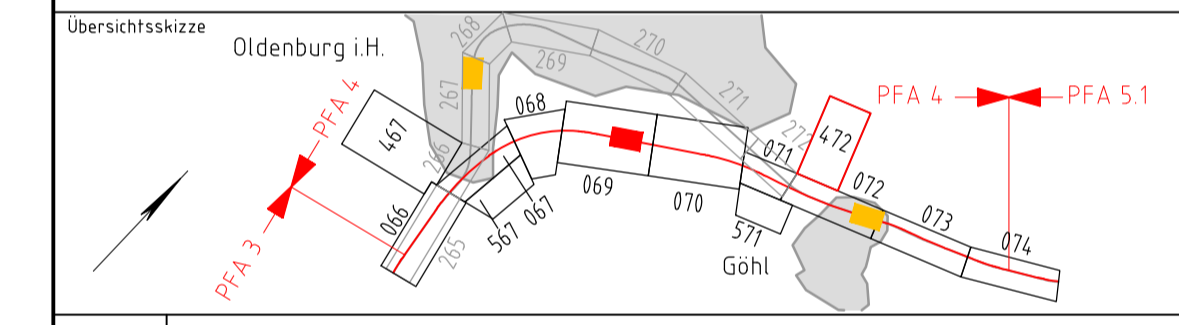

0	Ausgangsverfahren Antragsfassung	14.10.2019
Index	Änderungen bzw. Ergänzungen	Planungsstand

Genehmigungsplanung: Unterlage für eine Entscheidung nach § 18 AEG

Vorhaben-träger: DB NETZE
 DB Netz AG
 Theodor-Heuss-Allee 7
 60486 Frankfurt/M.

Vertreter der Vorhaben-träger: DB NETZE
 Regionalbereich Nord
 Hammerbrookstraße 44
 20097 Hamburg

Planzeichner: 4.4.0.V.A.L.T.000.472.0
 Projekt-Nr.: E1631230009

Datum	Name
gez. 10/2019	Grunwald
bearb. 10/2019	Grunwald
gepr. 10/2019	Müller

Hamburg, 08.08.2020
 Dtl. Datum, Unterschrift: Bernd Homfeld

Bauherr: DB NETZE
 Regionalbereich Nord
 Großprojekte Nord
 Hammerbrookstraße 44
 20097 Hamburg

Planverfasser: DB Engineering & Consulting GmbH
 Regionalbereich Nord
 Hammerbrookstraße 44
 20097 Hamburg

Hamburg, 11.10.2019
 Dtl. Datum, Unterschrift: i.v. Christian Schulz

Höhensystem: DHHN92
 Koordinatensystem: DBRef
 Ursprungsplan:
 Blattgröße: 1189 x 420
 Maßstab: 1:1000

Vorhaben: **ABS/NBS Hamburg – Lübeck – Puttgarden (Hinterlandanbindung FBQ)**
Planfeststellungsabschnitt 4, Bau-km 150,752 bis Bau-km 157,055

Planart: **Kabel- und Leitungslageplan**

Planinhalt: **Anpassung 110kV Freileitung Göhl bahnlinks**
 Strecke 1100