


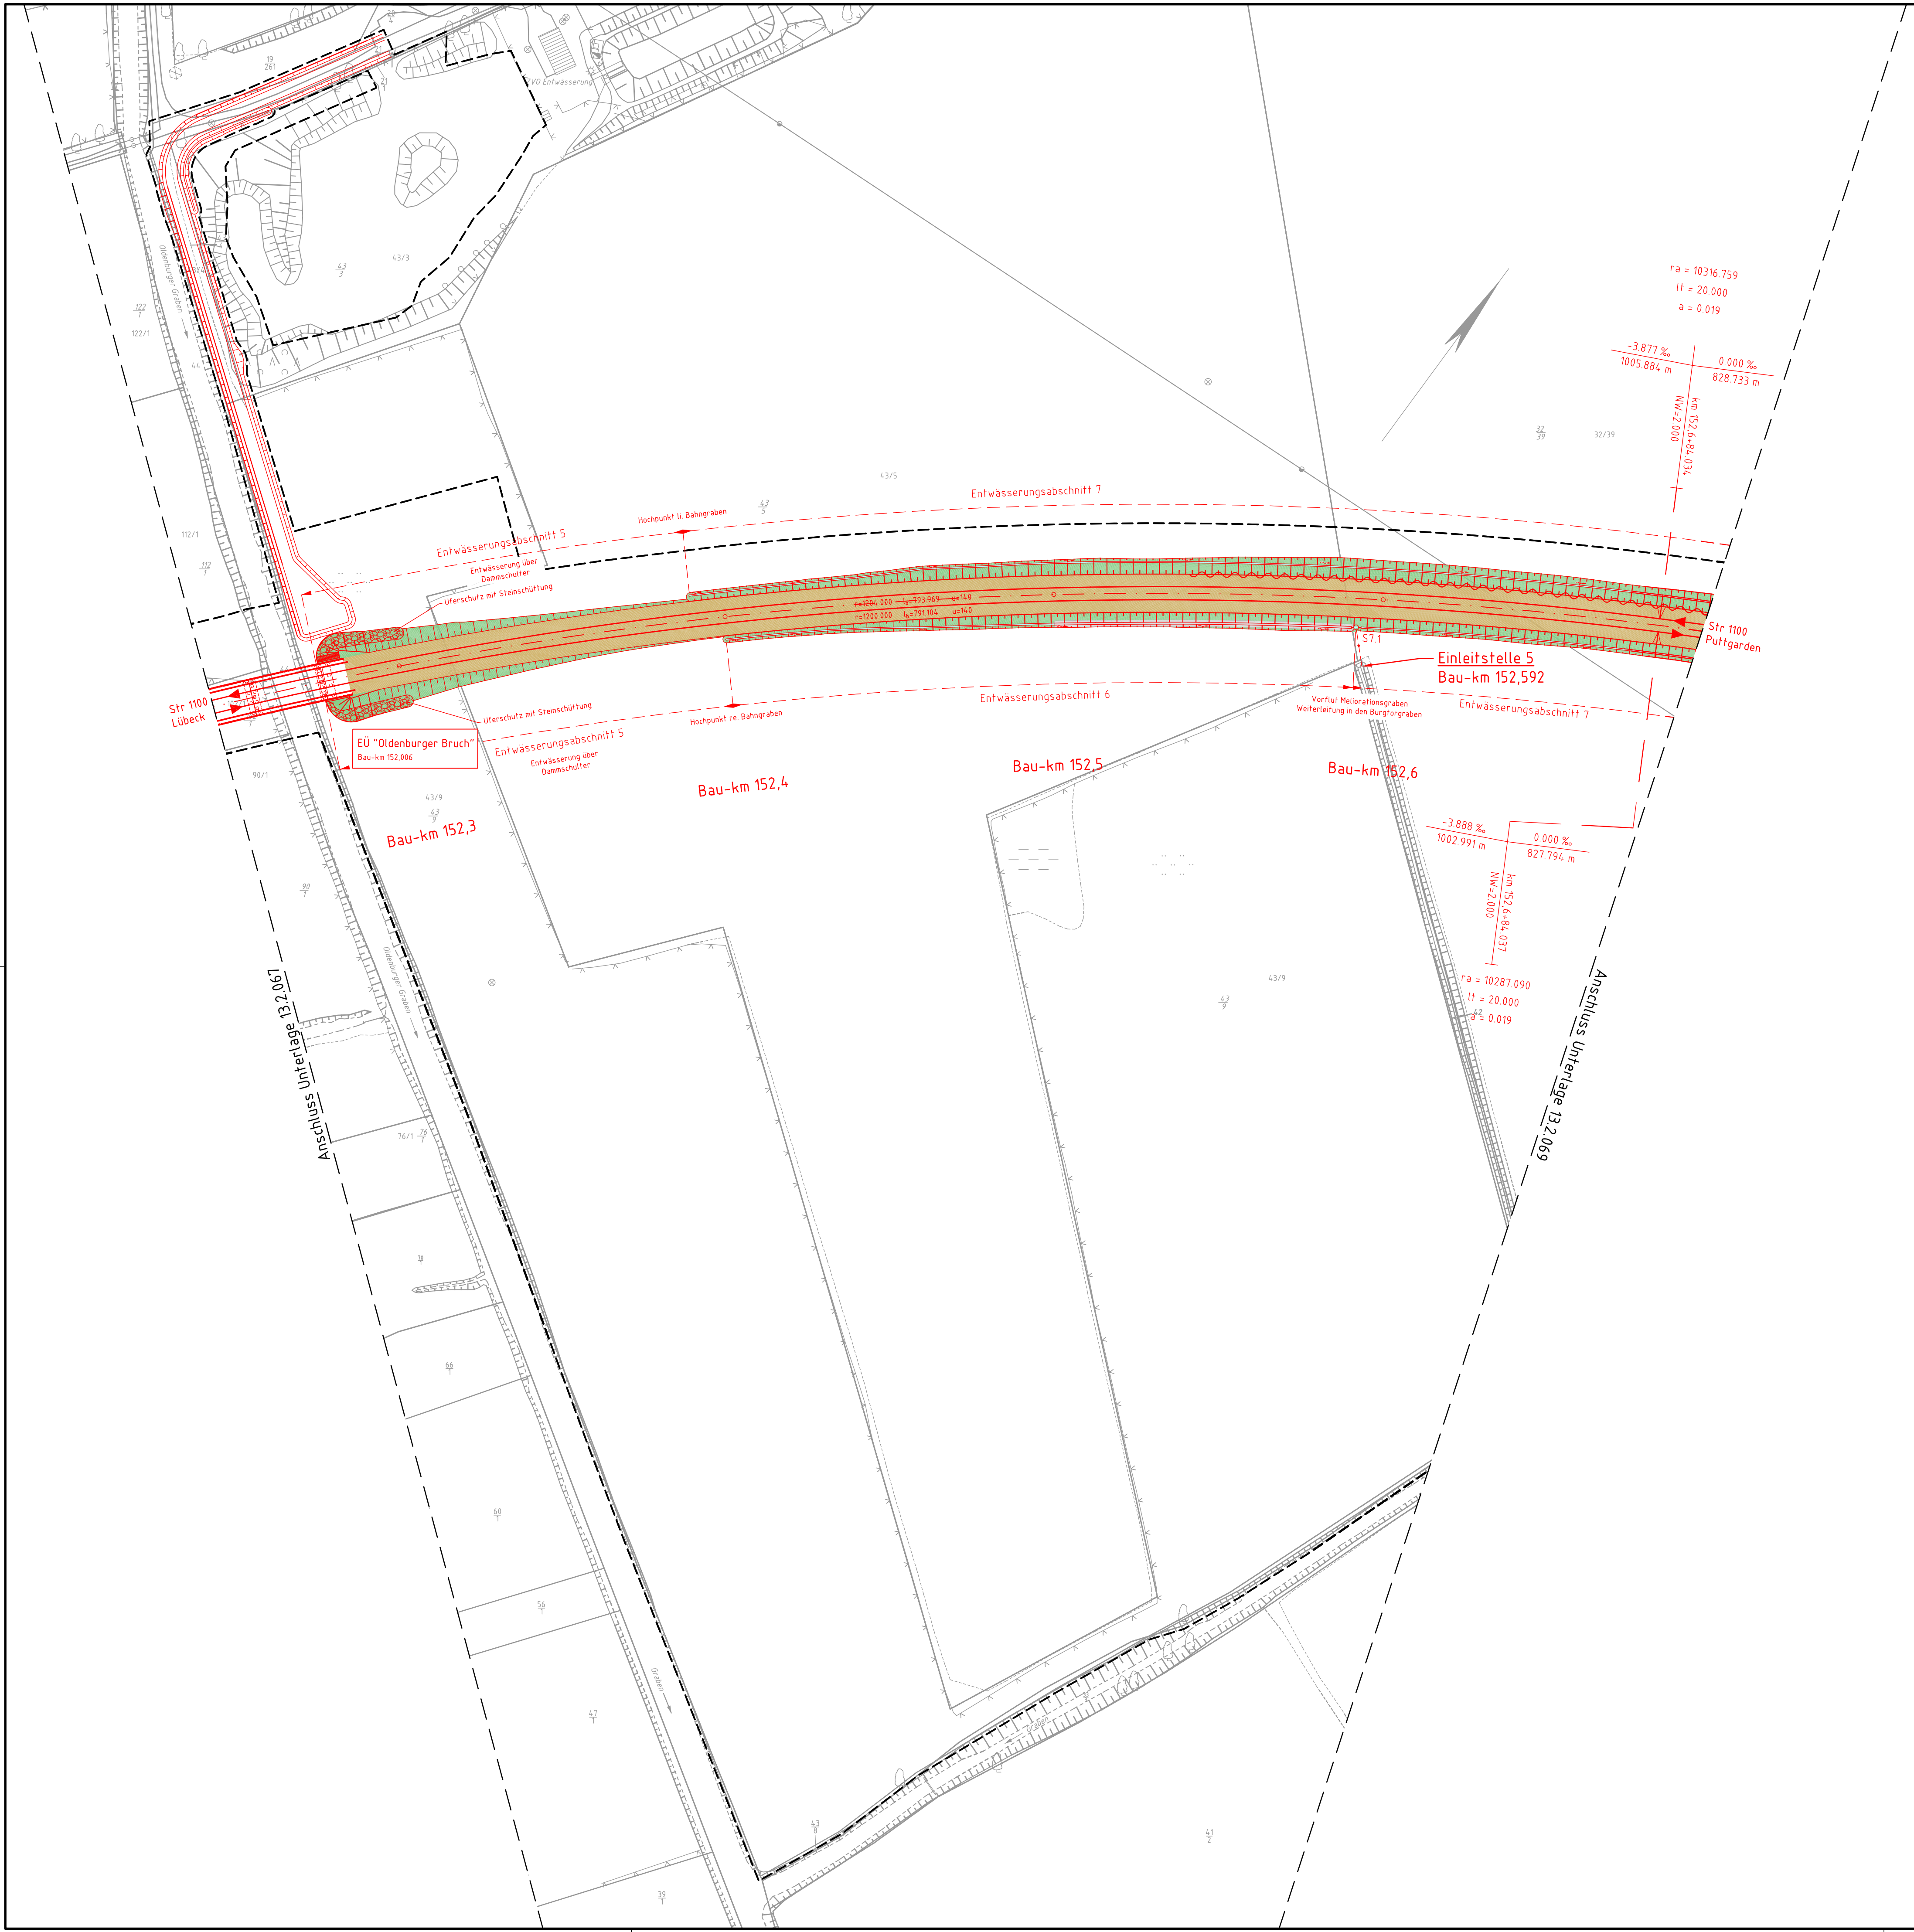

**Legende:**


- Bestand
- Neubau/Änderung
- fangierende Planung (nachrichtliche Darstellung)
- Planfeststellungsgrenze

**Einzugsflächen:**

- Planum
- Böschung (Einschnitt / Damm)
- Entwässerungsgraben
- Bahnsteig/Hochbauten
- ungebundene Deckschicht
- gebundene Deckschicht
- Bankett
- Gelände

Unterlage 13.2.068

Genehmigungsvermerk Eisenbahn-Bundesamt

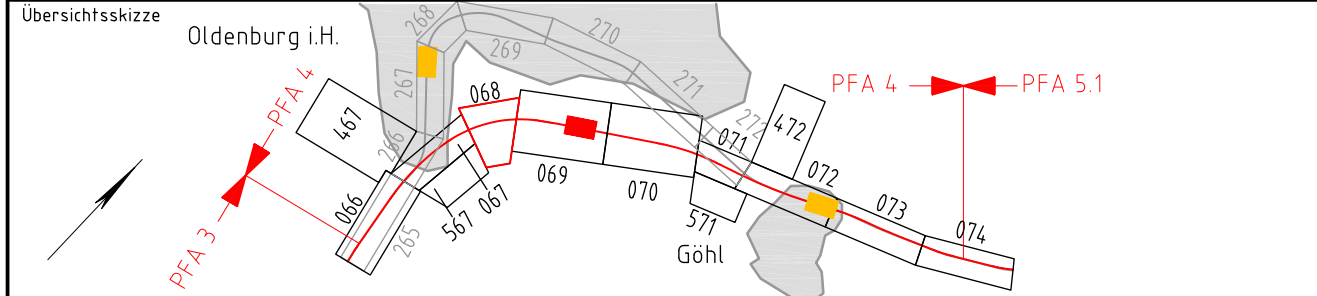

|       |                                   |               |
|-------|-----------------------------------|---------------|
| 0     | Ausgangsverfahren: Antragsfassung | 31.05.2021    |
| Index | Änderungen bzw. Ergänzungen       | Planungsstand |

**Genehmigungsplanung: Unterlage für eine Entscheidung nach § 18 AEG**

|   |  |   |  |                                                               |  |
|---|--|---|--|---------------------------------------------------------------|--|
| Vorhabenträgerin:<br>DB Netz AG<br>Theodor-Heuss-Allee 7<br>60486 Frankfurt / M.                          |  | Vertreter der Vorhabenträgerin:<br>DB Netz AG<br>Regionalbereich Nord<br>Hammerbrookstraße 44<br>20097 Hamburg |  | Planzeichen: 4.4.0.VAEW.000.068.0<br>Projekt-Nr.: E1631230009 |  |
| Bauherr:<br>DB Netz AG<br>Regionalbereich Nord<br>Großprojekte Nord<br>Lindemannallee 3<br>30173 Hannover |  | Planverfasser:<br>DB Engineering & Consulting GmbH<br>Region Nord<br>Hammerbrookstraße 44<br>20097 Hamburg     |  | Höhenystem: DHHN92<br>Koordinatensystem: DBRef                |  |
| Hamburg, 14.07.2021<br>Ört, Datum, Unterschrift: Bernd Hommes                                             |  | Hamburg, 31.05.2021<br>Ört, Datum, Unterschrift: i.V. Christian Schulz                                         |  | Ursprungsplan:<br>Blattgröße: 780 x 594<br>Maßstab: 1 : 1000  |  |

**ABS/NBS Hamburg – Lübeck – Puttgarden (Hinterlandanbindung FBQ)**  
**Planfeststellungsabschnitt 4, Bau-km 150,752 bis Bau-km 157,055**

Planart: Lageplan Entwässerungskonzept  
Planinhalt: Bau-km 152,243 bis Bau-km 152,698  
Strecke 1100