


Genehmigungsvermerk Eisenbahn-Bundesamt

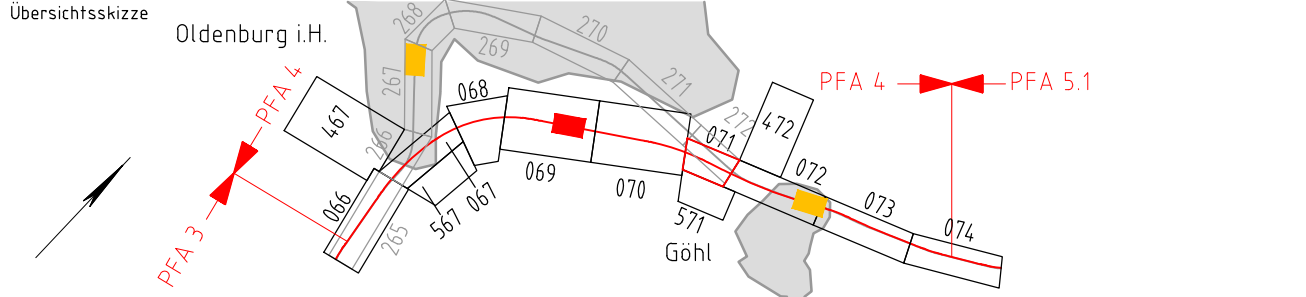

0	Ausgangsverfahren: Antragsfassung	14.10.2019
Index	Änderungen bzw. Ergänzungen	Planungsstand

Genehmigungsplanung: Unterlage für eine Entscheidung nach § 18 AEG

Vorhabenträgerin: DB Netz AG Theodor-Heuss-Allee 7 60486 Frankfurt/ M.		Vertreter der Vorhabenträgerin: DB Netz AG Regionalbereich Nord Hammerbrookstraße 44 20097 Hamburg Hamburg, 08.05.2020 Ort, Datum, Unterschrift: Bernd Homfeldt		Planzeichen: 4.4.0.VA.EW.000.071.0 Projekt-Nr.: E1631230009
Bauherr: DB Netz AG Regionalbereich Nord Großprojekte Nord Lindemannallee 3 30173 Hannover		Planverfasser: DB Engineering & Consulting GmbH Region Nord Hammerbrookstraße 44 20097 Hamburg Hamburg, 14.10.2019 Ort, Datum, Unterschrift: i.v. Christian Schulz		Höhensystem: DHHN92 Koordinatensystem: DBRef Ursprungsplan: Blattgröße: 970 x 297 Maßstab: 1 : 1000

Vorhaben:
ABS/NBS Hamburg – Lübeck – Puttgarden (Hinterlandanbindung FBQ)
Planfeststellungsabschnitt 4, Bau-km 150,752 bis Bau-km 157,055

Planart: Lageplan Entwässerungskonzept
Planinhalt: Bau-km 154,403 bis Bau-km 154,871
Strecke 1100

- Legende:**
- Bestand
 - Neubau/Änderung
 - tangierende Planung (nachrichtliche Darstellung)
 - Planfeststellungsgrenze
- Einzugsflächen:**
- Planum
 - Böschung (Einschnitt / Damm)
 - Entwässerungsgraben
 - Bahnsteig/Hochbauten
 - ungebundene Deckschicht
 - gebundene Deckschicht
 - Bankett
 - Gelände

