


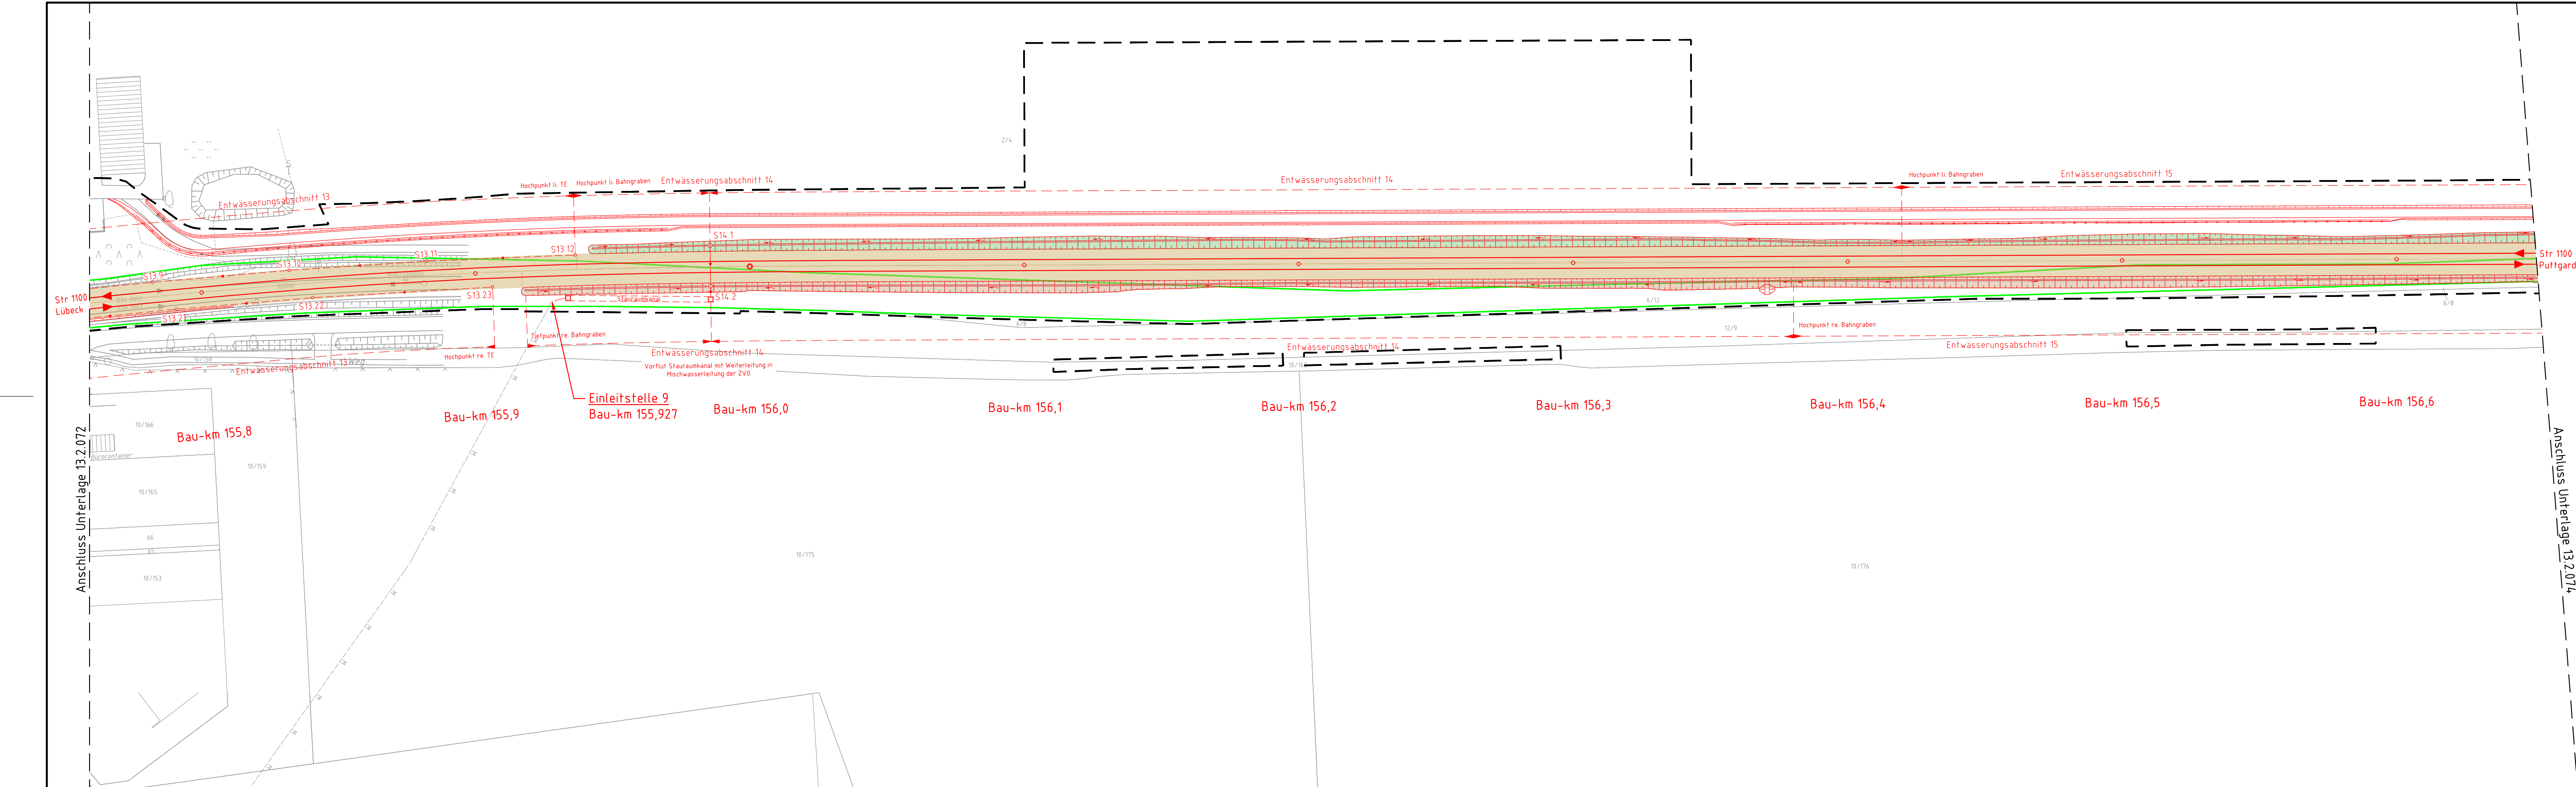

- Legende:**
- Bestand
 - Neubau/Änderung
 - angierende Planung (nachrichtliche Darstellung)
 - Planfeststellungsgrenze
- Einzugsflächen:**
- Planum
 - Böschung (Einschnitt / Damm)
 - Entwässerungsgraben
 - Bahnsteig/Hochbauten
 - ungebundene Deckschicht
 - gebundene Deckschicht
 - Bankett
 - Gelände

Unterlage 13.2.073

Genehmigungsvermerk Eisenbahn-Bundesamt

Übersichtsskizze

0	Ausgangsverfahren: Antragsfassung	24.04.2020
Index	Änderungen bzw. Ergänzungen	Planungsstand

Genehmigungsplanung: Unterlage für eine Entscheidung nach § 18 AEG

Vorhabenträgerin:
DB Netz AG
Theodor-Heuss-Allee 7
60486 Frankfurt / M.

Vertreter der Vorhabenträgerin:
DB Netz AG
Regionalbereich Nord
Hammerbrookstraße 44
20097 Hamburg
Hamburg, 08.05.2020
Ort, Datum, Unterschrift: Bernd Hornfeldt

Planverfasser:
DB Engineering & Consulting GmbH
Region Nord
Hammerbrookstraße 44
20097 Hamburg
Hamburg, 24.04.2020
Ort, Datum, Unterschrift: i.v. Christian Schulz

Planzeichen:
4.4.0.VA.EW.000.073.0
Projekt-Nr.: E1631230009

gez.	04/2020	Grunwald
bearb.	04/2020	Berndt/Görbing/Müller
gepr.	04/2020	Müller

Höhen-system:
DHHN92

Koordinatensystem:
DBRef

Ursprungsplan:
Blattgröße:
1350 x 297

Maßstab:
1 : 1000

Vorhaben:
ABS/NBS Hamburg – Lübeck – Puttgarden (Hinterlandanbindung FBQ)
Planfeststellungsabschnitt 4, Bau-km 150,752 bis Bau-km 157,055

Planart:
Lageplan Entwässerungskonzept

Planinhalt:
Bau-km 155,760 bis Bau-km 156,651
Strecke 1100

24.04.2020 10:26 ReichardtD @22.0s C:\CAD\01_Vault\Project\02_Projekte\Hamburg\IP-HH00084P_FBQ\05_Planung\PFA4\lph4\VA\440_VAEW_000_1000.dwg / 073