





QUERSCHNITT P-002 1-1

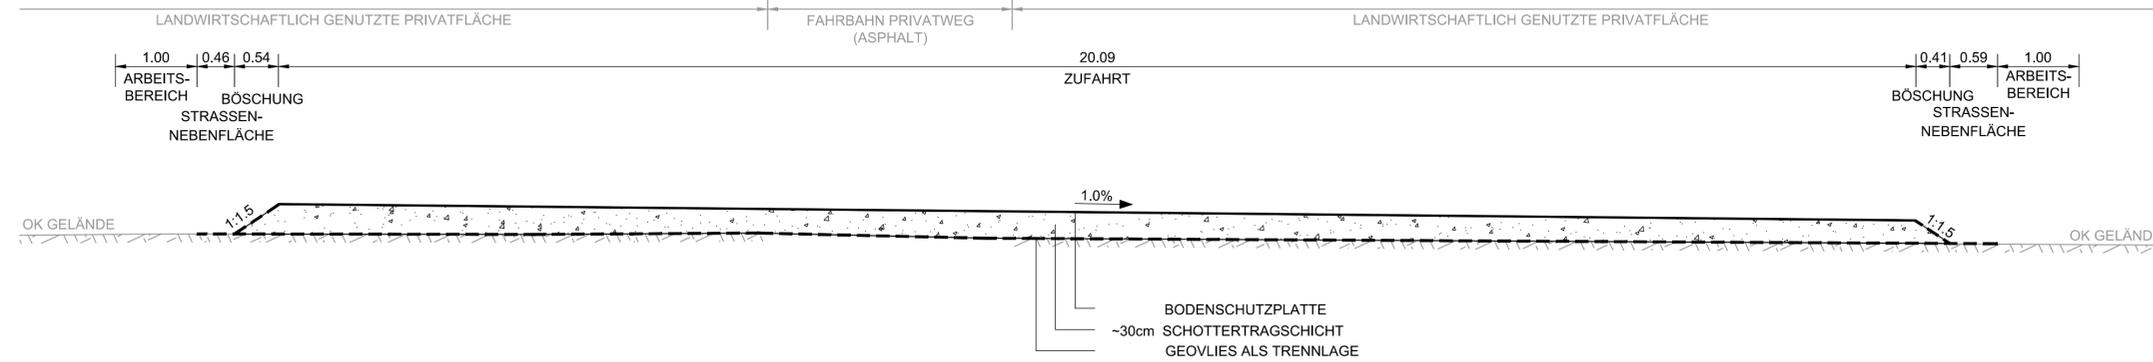

QUERSCHNITT P-002 2-2

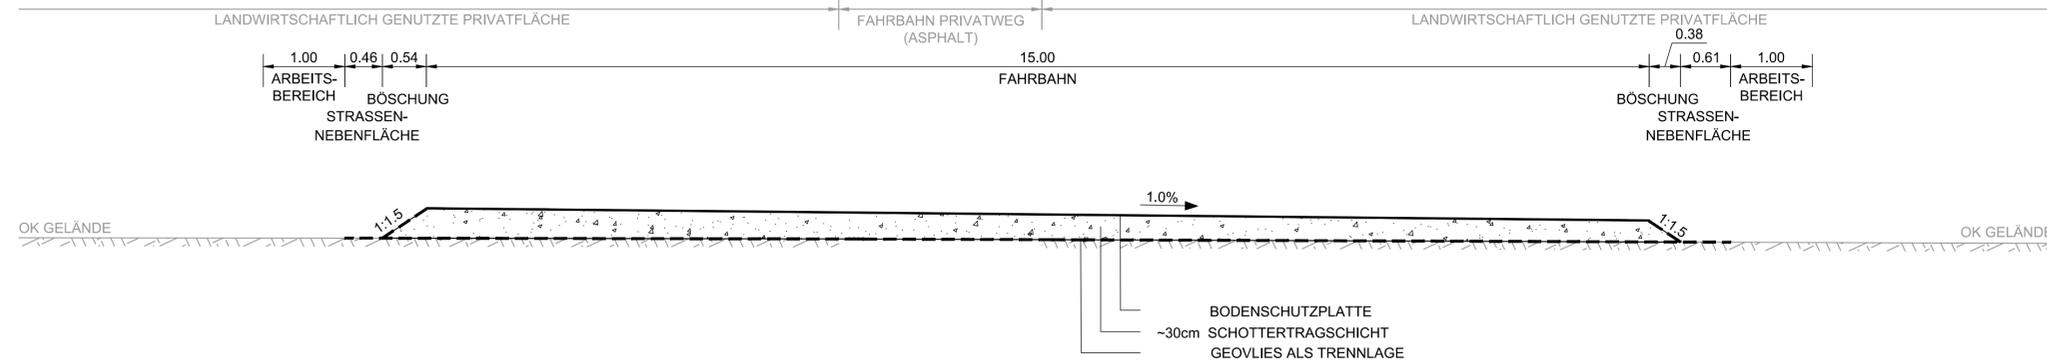

QUERSCHNITT P-002 3-3

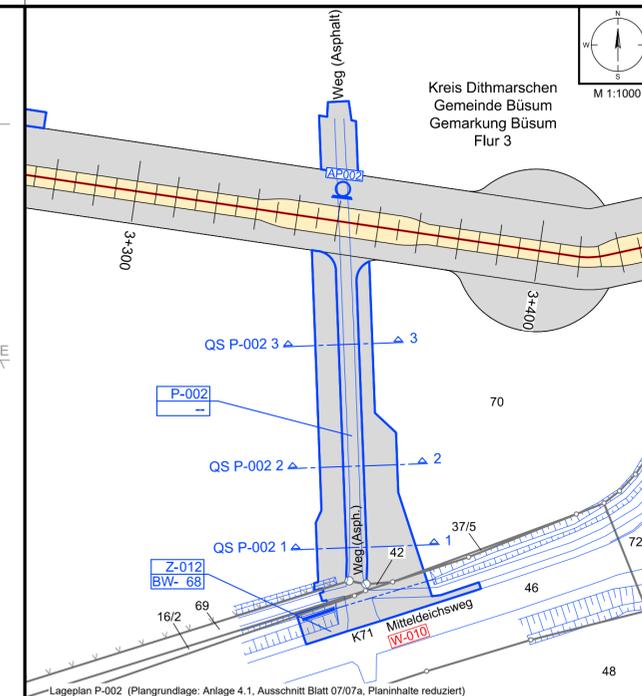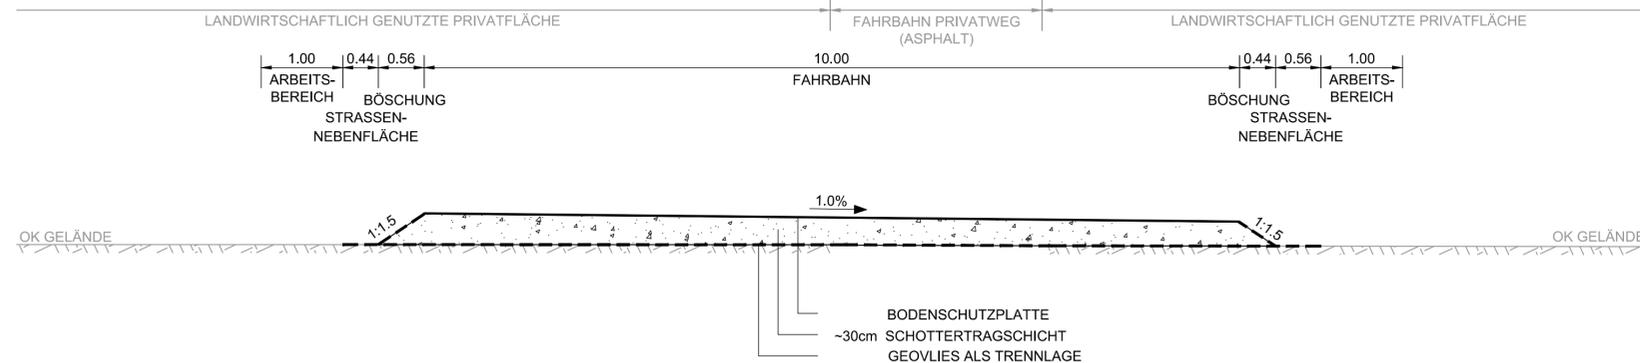

Lageplan P-002 (Plangrundlage: Anlage 4.1, Ausschnitt Blatt 07/07a, Planinhalte reduziert)

Legende zum Grundplan siehe Anlage 4.1

- Legende Lageplan**
- P-001 Stempel für Maßnahmen auf Privatwegen (P)
 - A-1000 Stempel für Ausbau- (A) oder Erleichterungsmaßnahmen (E) mit Bauwerksnummer (BW) gemäß Anlage 8.4.2
 - E-1001 BW-1001
 - Z-007 Stempel für Zufahrten (Z) mit u. ohne Bauwerksnummer (BW) gemäß Anl. 8.5.2 und 8.6.2
 - W-011 i/d. Nummer Straße / Weg (W) gemäß Anlage 8.3
- Schnittlinie für Querschnitt



Anlage M8.2
NordLink
 Abschnitt 12-Seemeilen-Grenze bis UW Wilster
 Materialband
 Wegeertüchtigung und -ausbau Privatwege
 Lagepläne und Querschnitte
 Lageplan und Querschnitt P-002
Deckblatt

Planfeststellungsunterlage

Quelle:

Ersteller-Zeichnungs-Nr: LAYOUT_Querschnitte_Privatwege_9-PÄ.dwg

Aufgestellt:
 Bayreuth, den 31.08.2018
 DC Nordseekabel GmbH & Co.KG (NOKA)

Firma: **GEOS** INGENIEUR-GESELLSCHAFT mbH
 Maßstab: 1:50, 1:1000
 Einheit: Meter

Ind.	Änderung	Datum	Name	Urspr.:

Erstellt durch	Genehmigt von	Datum	Status	Blatt
G.E.O.S.	NOKA	27.08.2018	G	--
Ing. mbH	DC Nordseekabel GmbH & Co.KG	31.08.2018		--

Objektname: ± 500-kV-HGÜ Interkonnektor Tonstad - Wilster
 Titel: Lageplan und Querschnitt P-002