

Auszug aus dem
Liegenschaftskataster

Liegenschaftskarte 1:2000

Erstellt am 28.01.2021

Flurstück: 70
Flur: 5
Gemarkung: Drelsdorf

Gemeinde: Drelsdorf
Kreis: Nordfriesland

Landesamt für
Vermessung und Geoinformation
Schleswig-Holstein

Erteilende Stelle: LVermGeo SH
Mercatorstraße 1
24106 Kiel


Telefon: 0431-383-2019
E-Mail: Geoserver@LVermGeo.landsh.de



Legende




Dingliche Sicherung

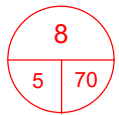


Ifd. Nr.
Flur Nr. / Flurstück Nr.


SONSTIGE PLANZEICHEN

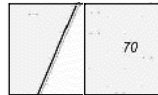

Flurstücksgrenze, Flurstücksnummer

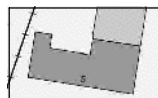


Bestand

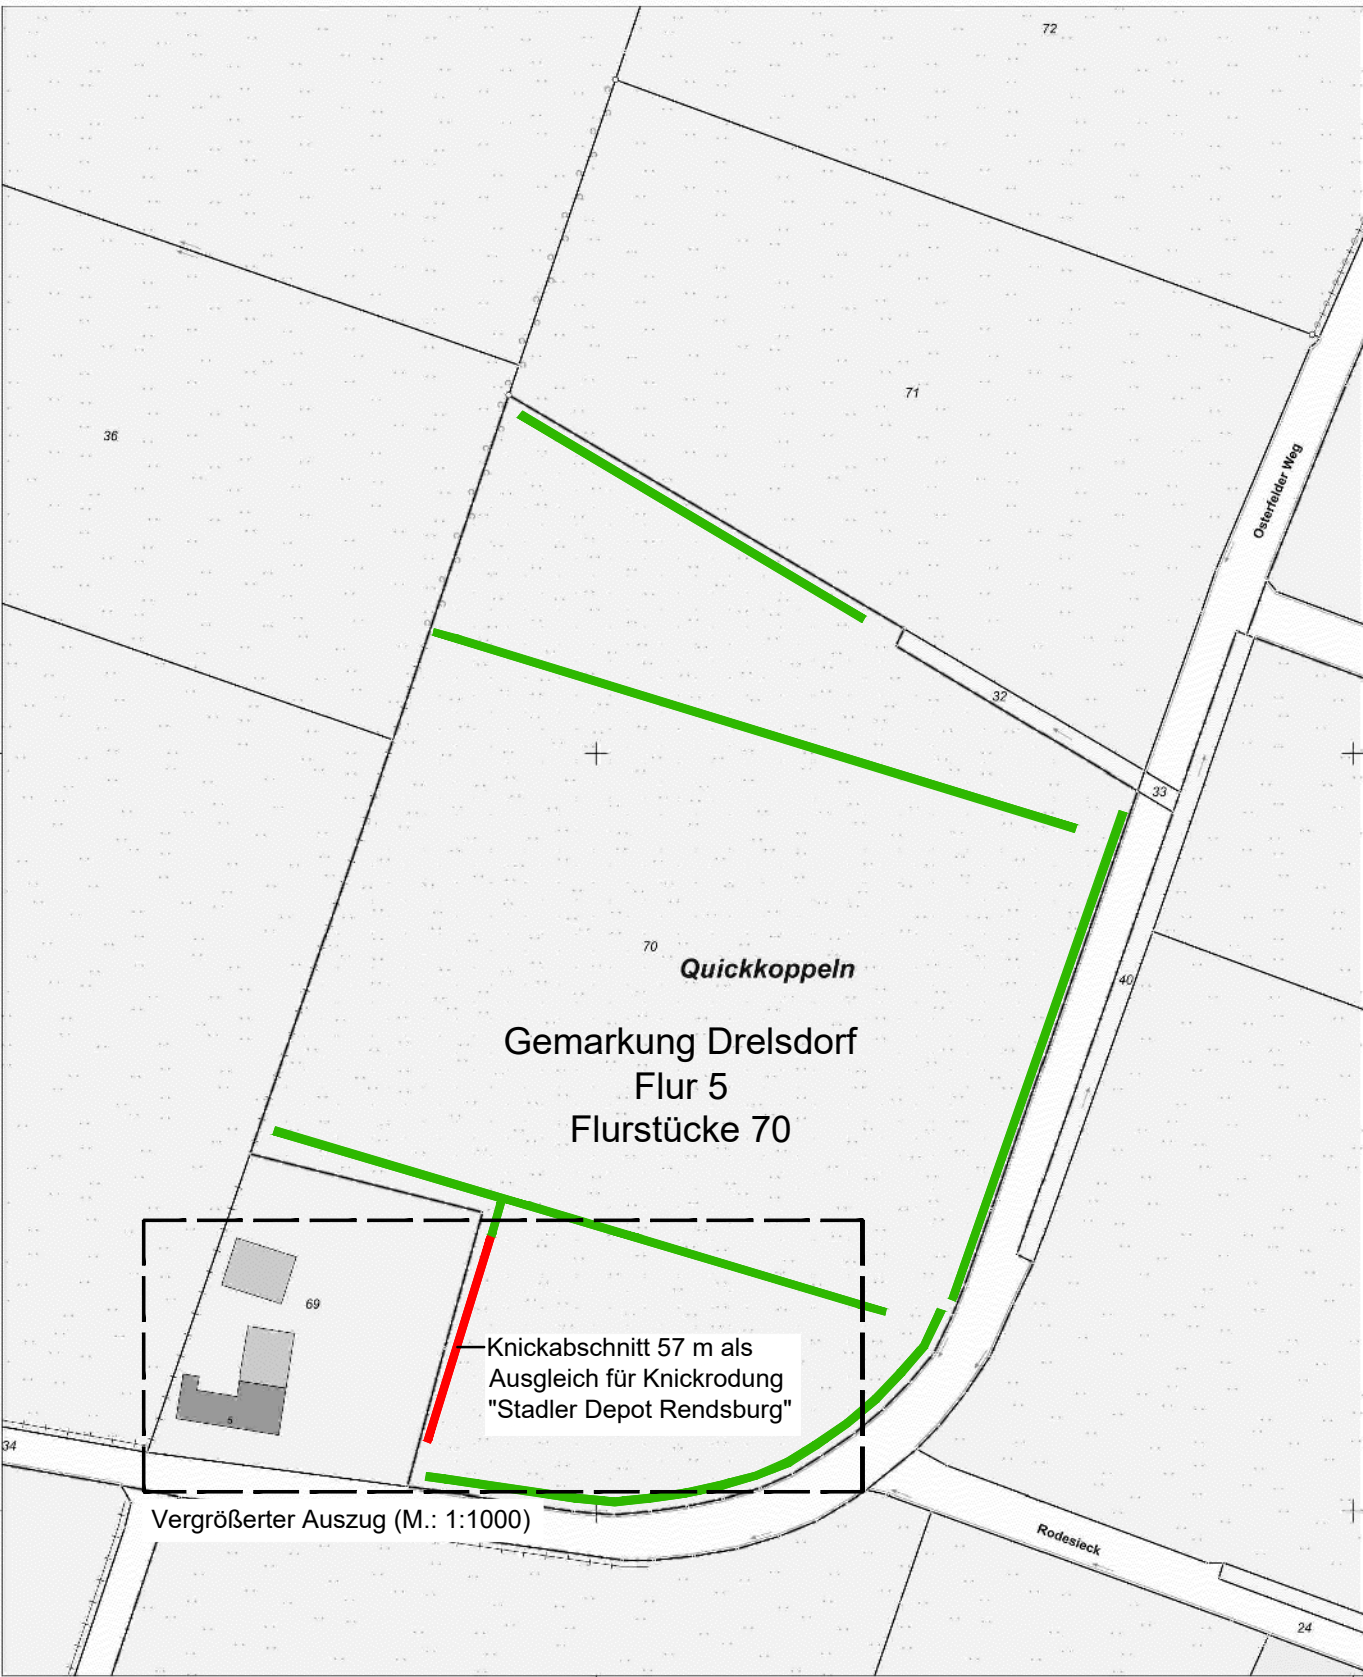

Maßstab: 1:2000
0 20 40 60 Meter


Für den Maßstab dieses Auszugs aus dem Liegenschaftskataster ist der ausgedruckte Maßstabsbalken maßgebend.
Dieser Auszug ist maschinell erstellt und wird nicht unterschrieben. Vervielfältigung, Umarbeitung, Veröffentlichung und Weitergabe an Dritte nur mit Zustimmung des Landesamtes für Vermessung und Geoinformation Schleswig-Holstein oder zum eigenen Gebrauch (§9 Vermessungs- und Katastergesetz i.d.F. vom 12.05.2004, zuletzt geändert durch Verordnung vom 16.01.2019).

Vergrößerter Auszug (M.: 1:1000)

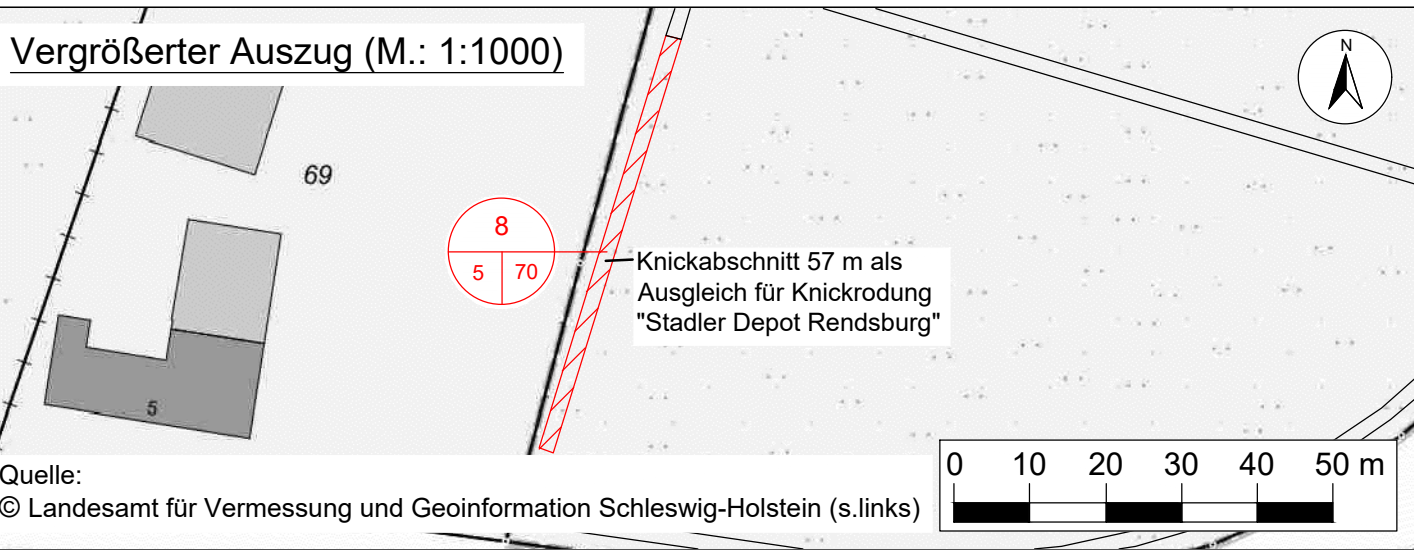

Quelle:
© Landesamt für Vermessung und Geoinformation Schleswig-Holstein (s.links)

Übersicht (unmaßstäblich)

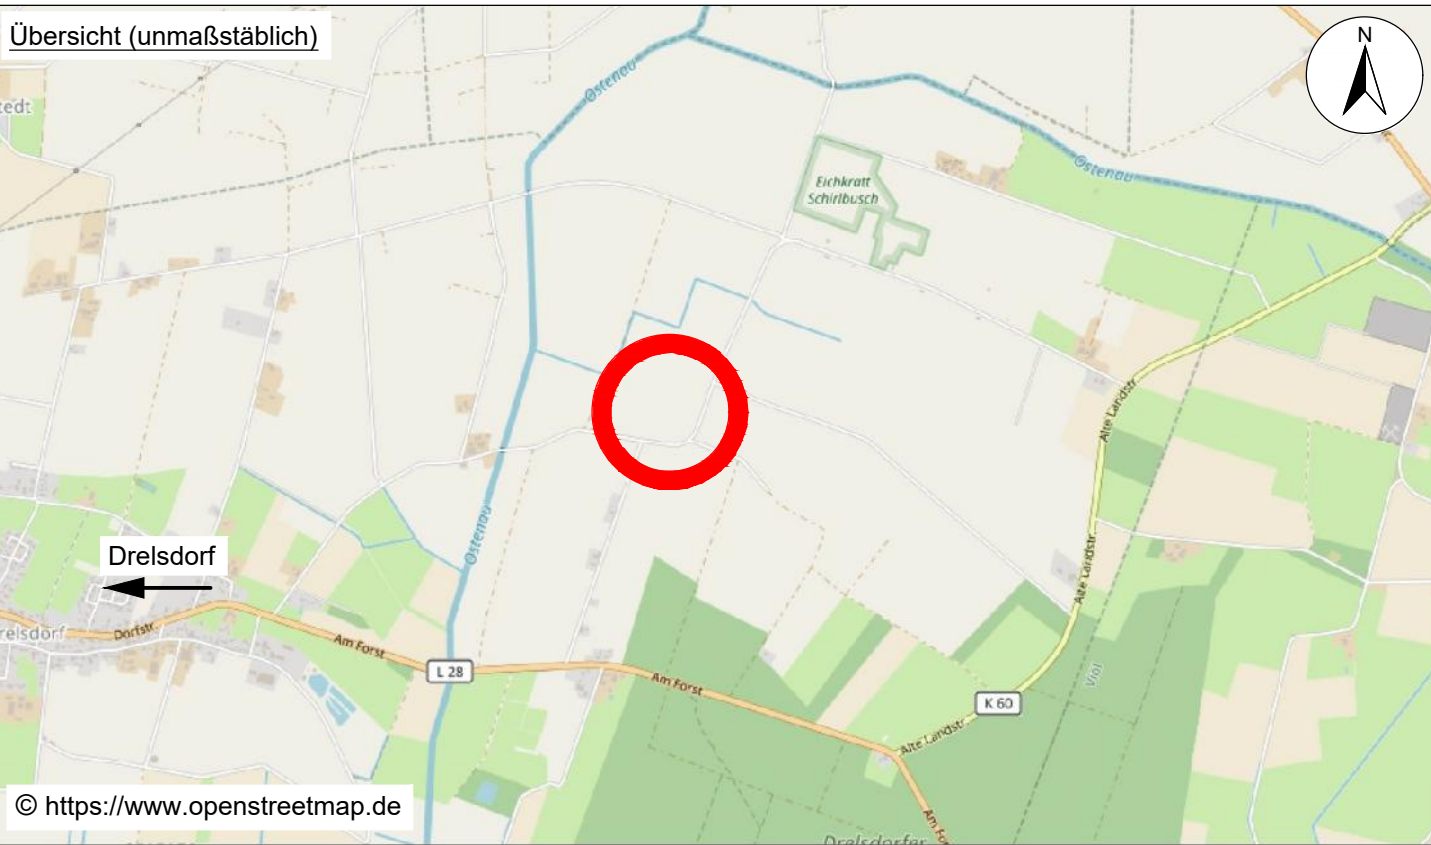


© <https://www.openstreetmap.de>

DECKBLATT

Genehmigungsvermerk

Lageskizze

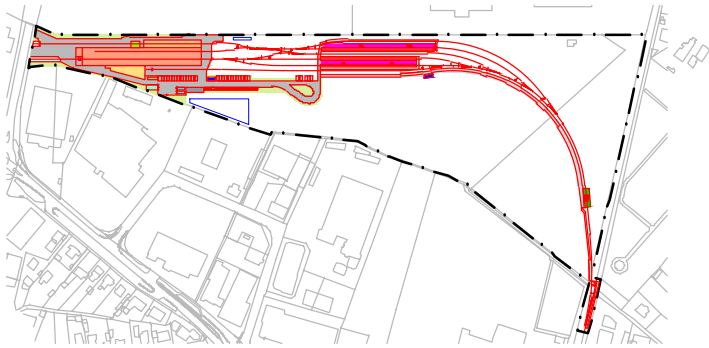

0	Neuerstellung Grunderwerbsplan	02.05.2022
Index	Änderungen bzw. Ergänzungen	Planungsstand

Antrag auf Planfeststellung

Bauherr:		Generalplaner:		Ausgabe vom: 02.05.2022													
STADLER Stadler Rail Service Deutschland GmbH Hertzstraße. 63a 13158 Berlin Berlin, 02.05.2022 gez. Lübben Ort, Datum, Unterschrift		Q" Zeitnerstraße 7 * 90443 Nürnberg * 0911/242545-0 QUADRA INGENIEURE		Auftrag-Nr.: 191311 <table><tr><td></td><td>Datum</td><td>Name</td></tr><tr><td>gez.</td><td>05/2022</td><td>Lemmermann</td></tr><tr><td>bearb.</td><td>05/2022</td><td>Schön</td></tr><tr><td>gepr.</td><td>05/2022</td><td>Herrguth</td></tr></table>			Datum	Name	gez.	05/2022	Lemmermann	bearb.	05/2022	Schön	gepr.	05/2022	Herrguth
	Datum	Name															
gez.	05/2022	Lemmermann															
bearb.	05/2022	Schön															
gepr.	05/2022	Herrguth															
		Planverfasser: LACON Landschaftsconsult GbR Warener Straße 5 12683 Berlin Tel. (030) 95 998 82-30 Fax. (030) 95 998 82-59 Berlin, 02.05.2022 gez. Herrguth Ort, Datum, Unterschrift		Plan-Nr.: Anlage 5.6 Planart: Planfeststellung Planzeichen: Blattgr.: 335 / 575 Einwirkungen (Lastmodelle): Höhen- und Koordinatensystem													
Maßstab: 1 : 2000		Lageplan Grunderwerbsplan 5															

Projekt: Neubau Depot Rendsburg				
Strecke: Rendsburg, W 89 – Husum, W 40, G-Bahn, Nebengleis bis km 3,072, stillgelegt ab km 3,072				
Bauwerksnummer			Brückennr.	
Strecke	Kilometer	Kennzahl	Barcode	
1012	* 2.1 – 2.4	*		